

43

1NA

31

39

LA CHARTREUSE


2NA

40


46

UC



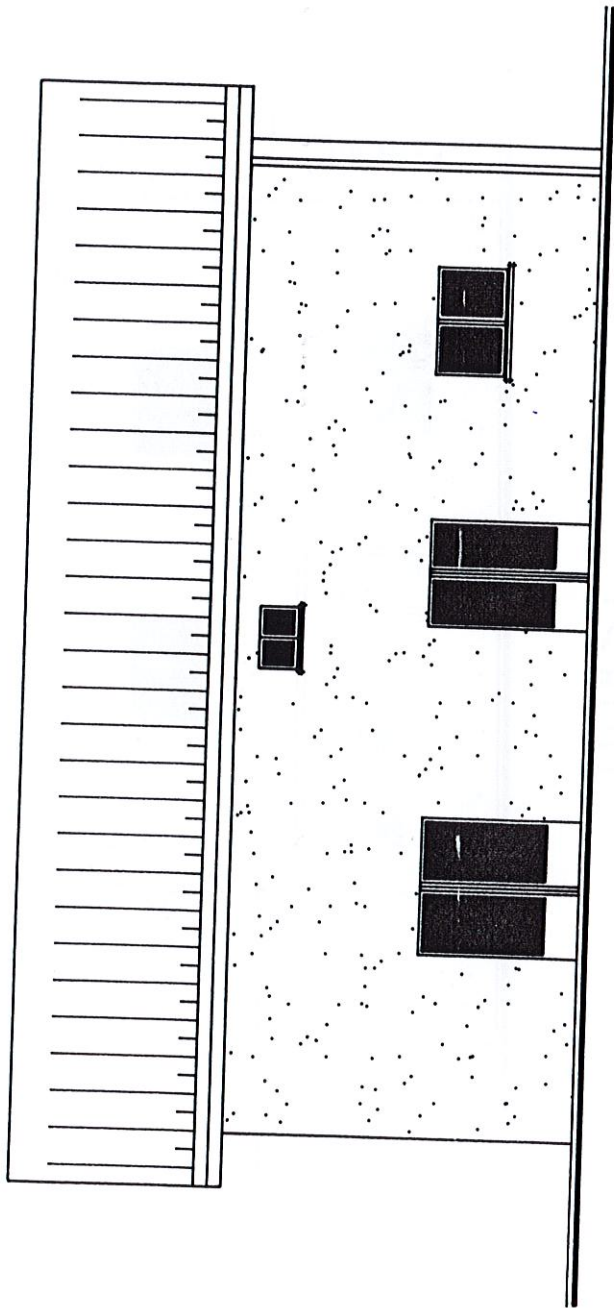

SUD

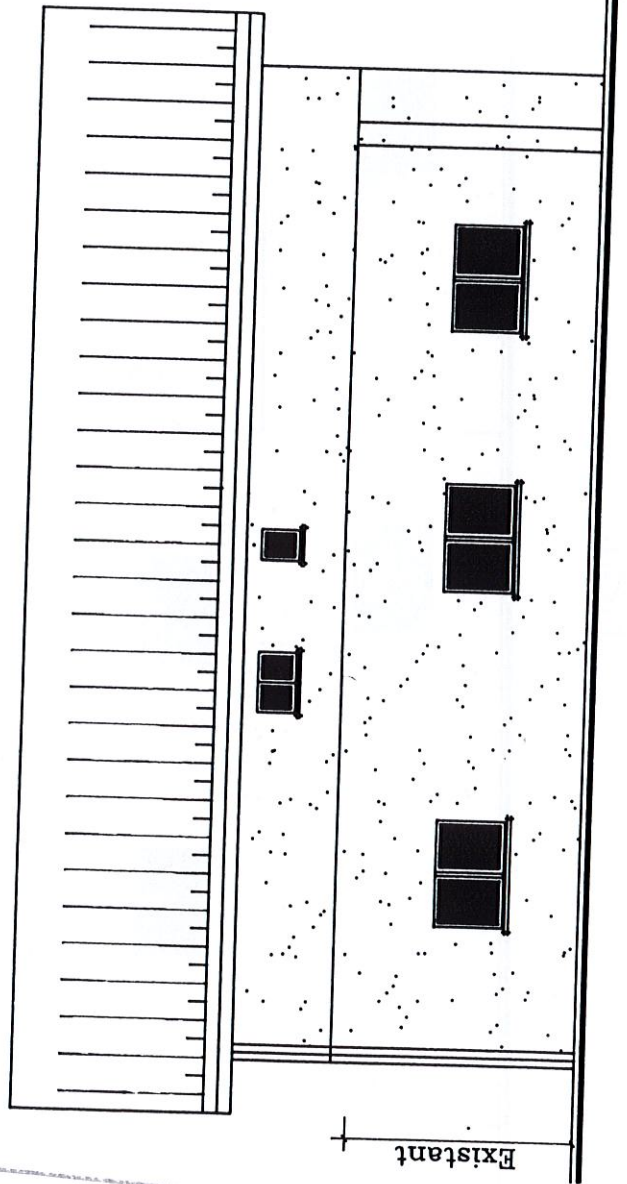

Existant


NORD

Vu pour être annexé
à la décision du 7 JAN. 1998


Le Maire,



EST

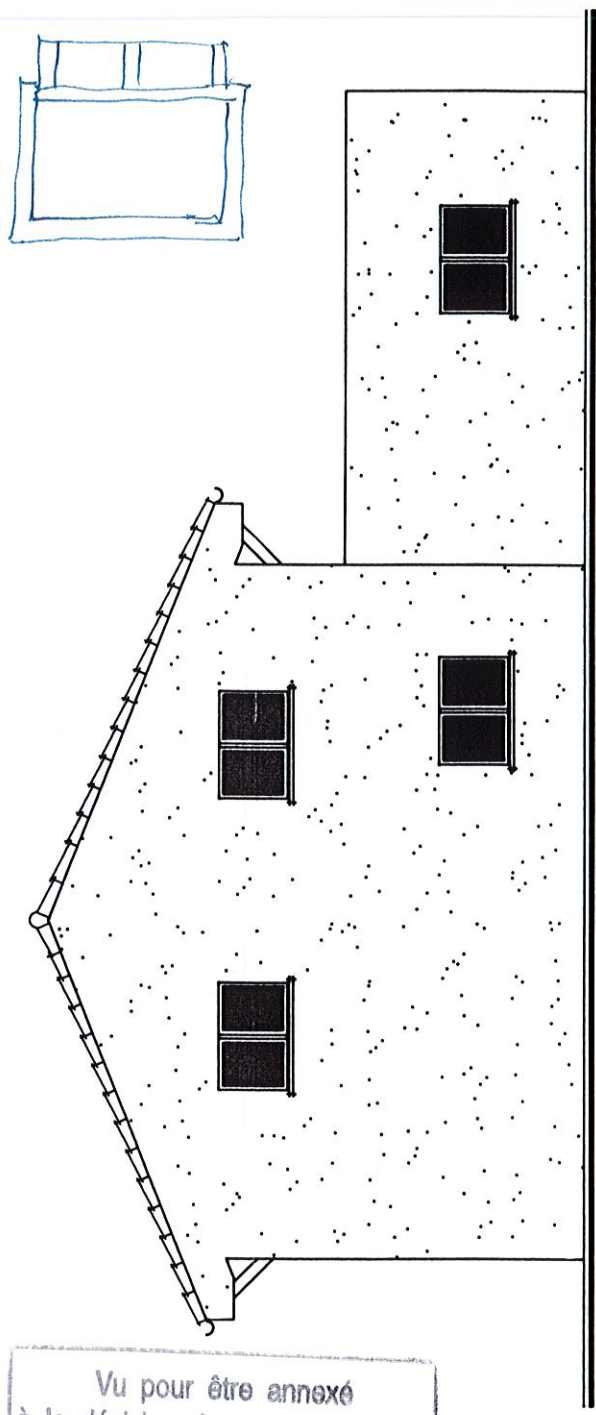

OUEST

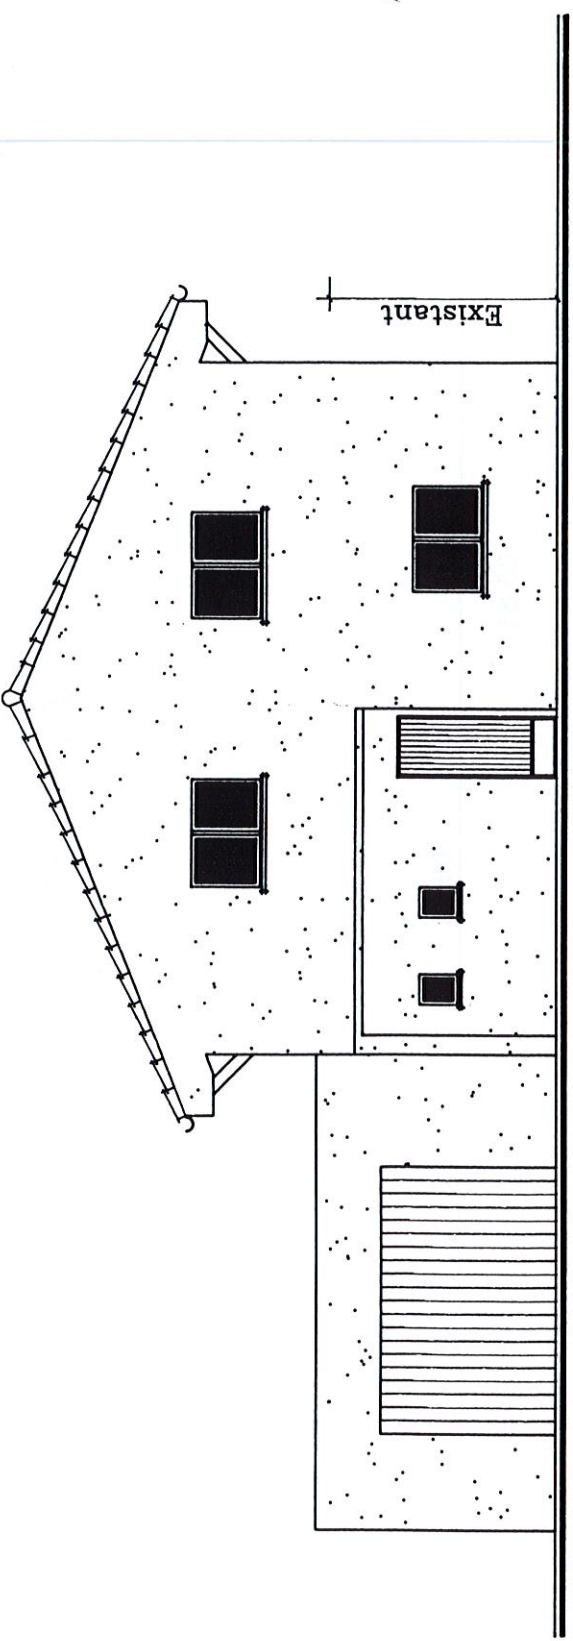


Vu pour être annexé
à la décision du
- 7 JAN. 1998

Maire,

PLAN DE MASSE

Echelle : 1/500

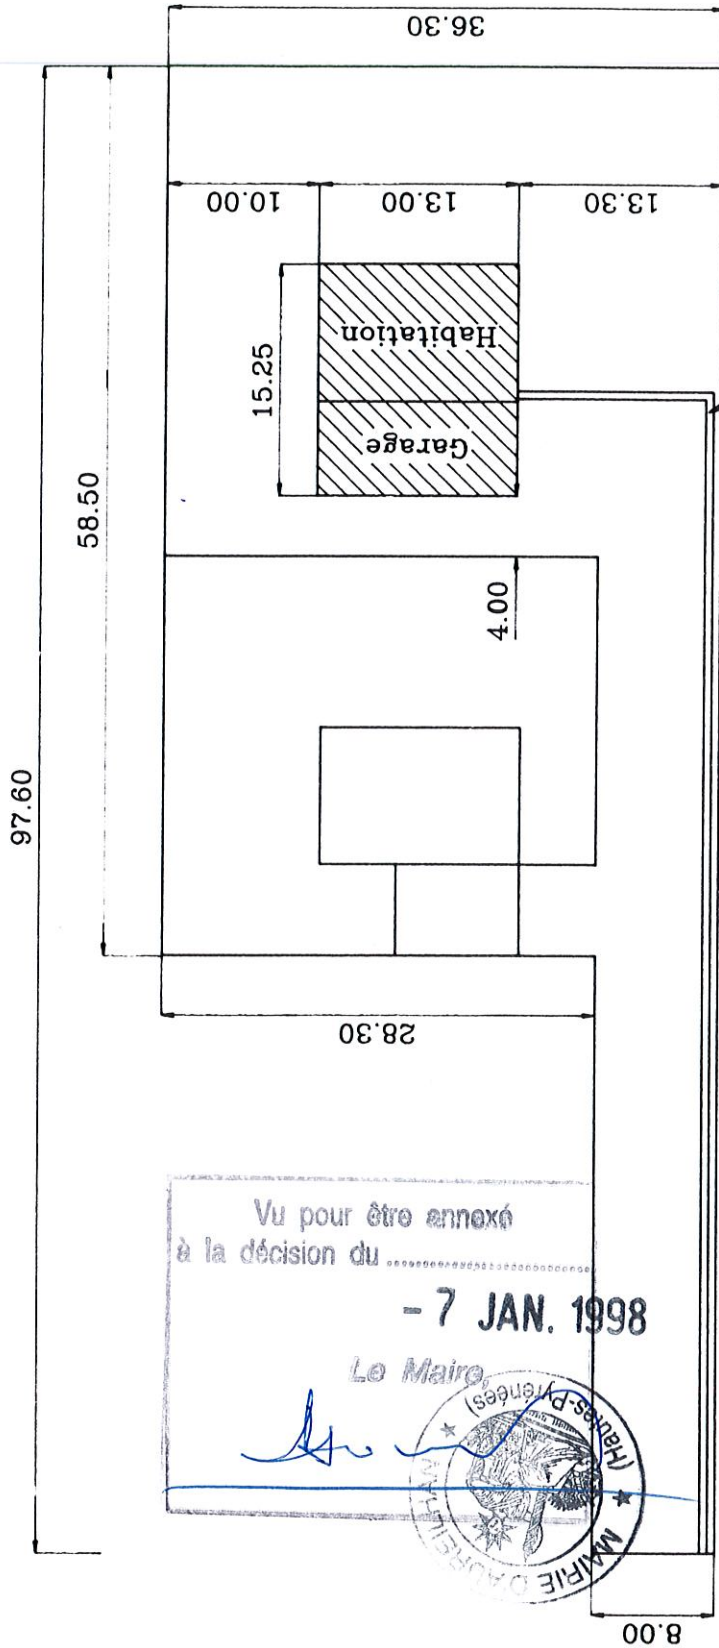


Tranchée avec réseaux
eau, gaz, électricité et assainissement
enterrés (déjà réalisés)

Vu pour être annexé
à la décision du

- 7 JAN. 1998


Le Maire

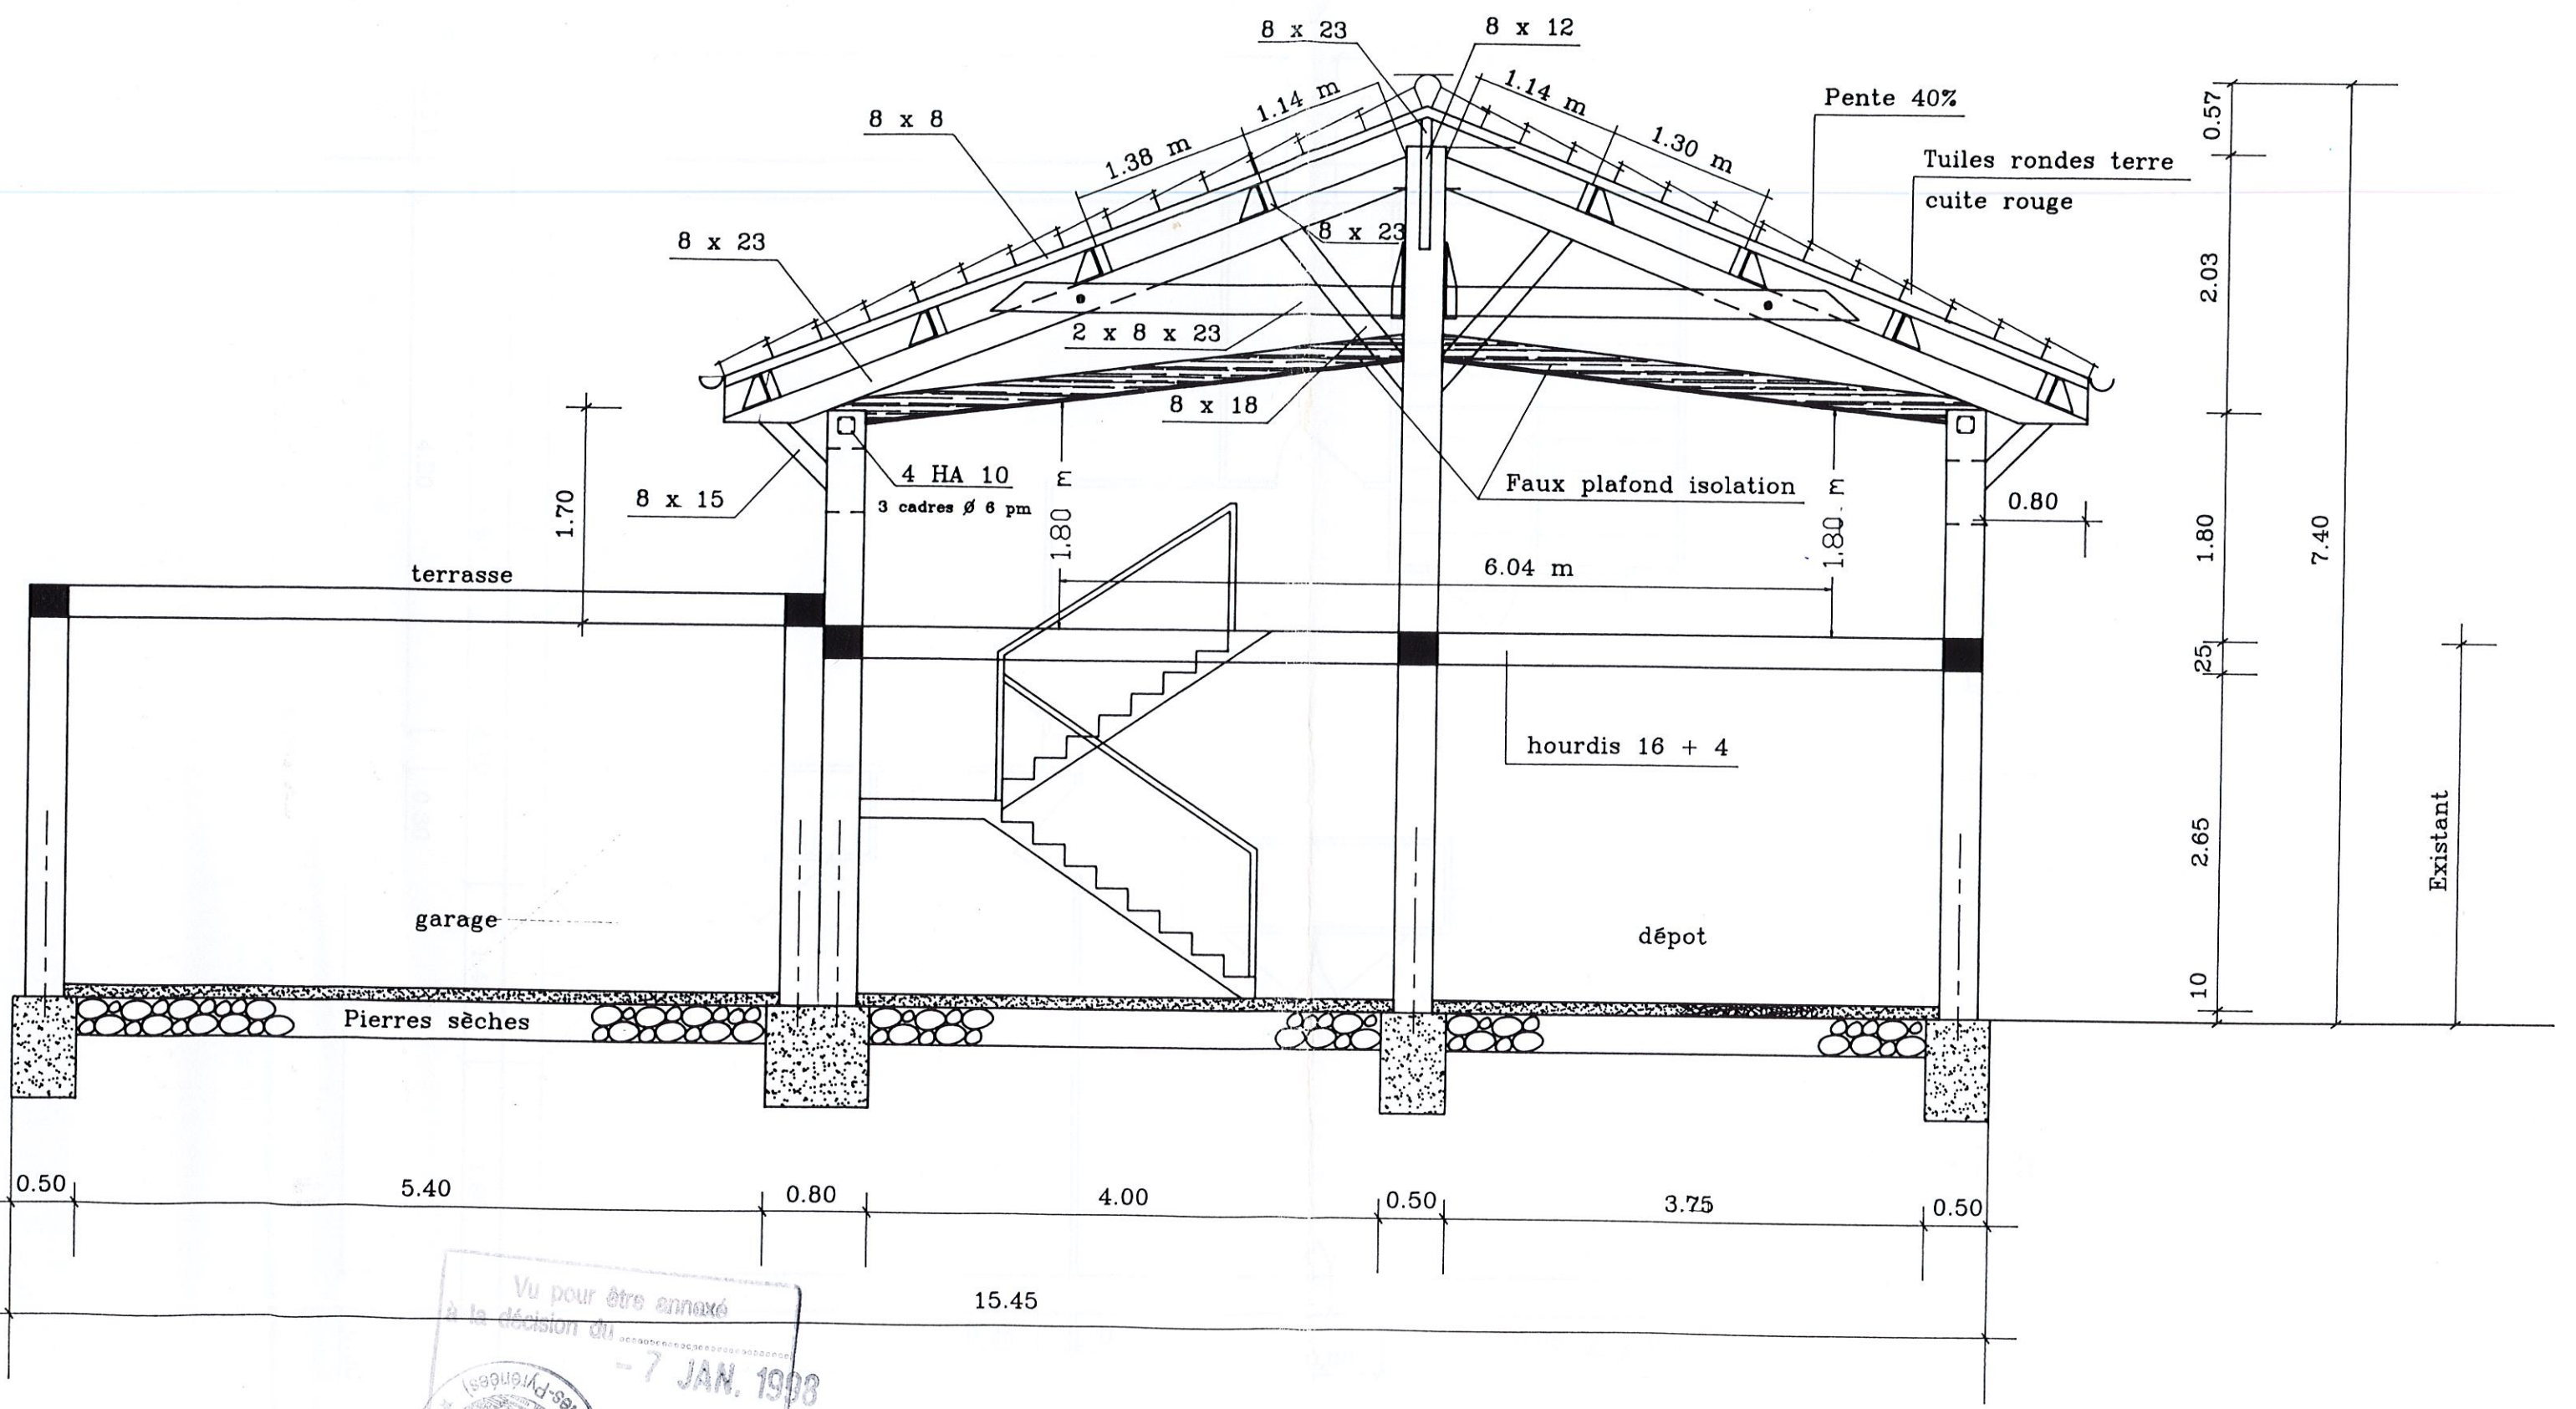

Vu pour être annexé
à la décision du
- 7 JAN. 1998
Maire,

COUPE 1.1 1 / 50 e

Plan Etage 1 / 50 ème

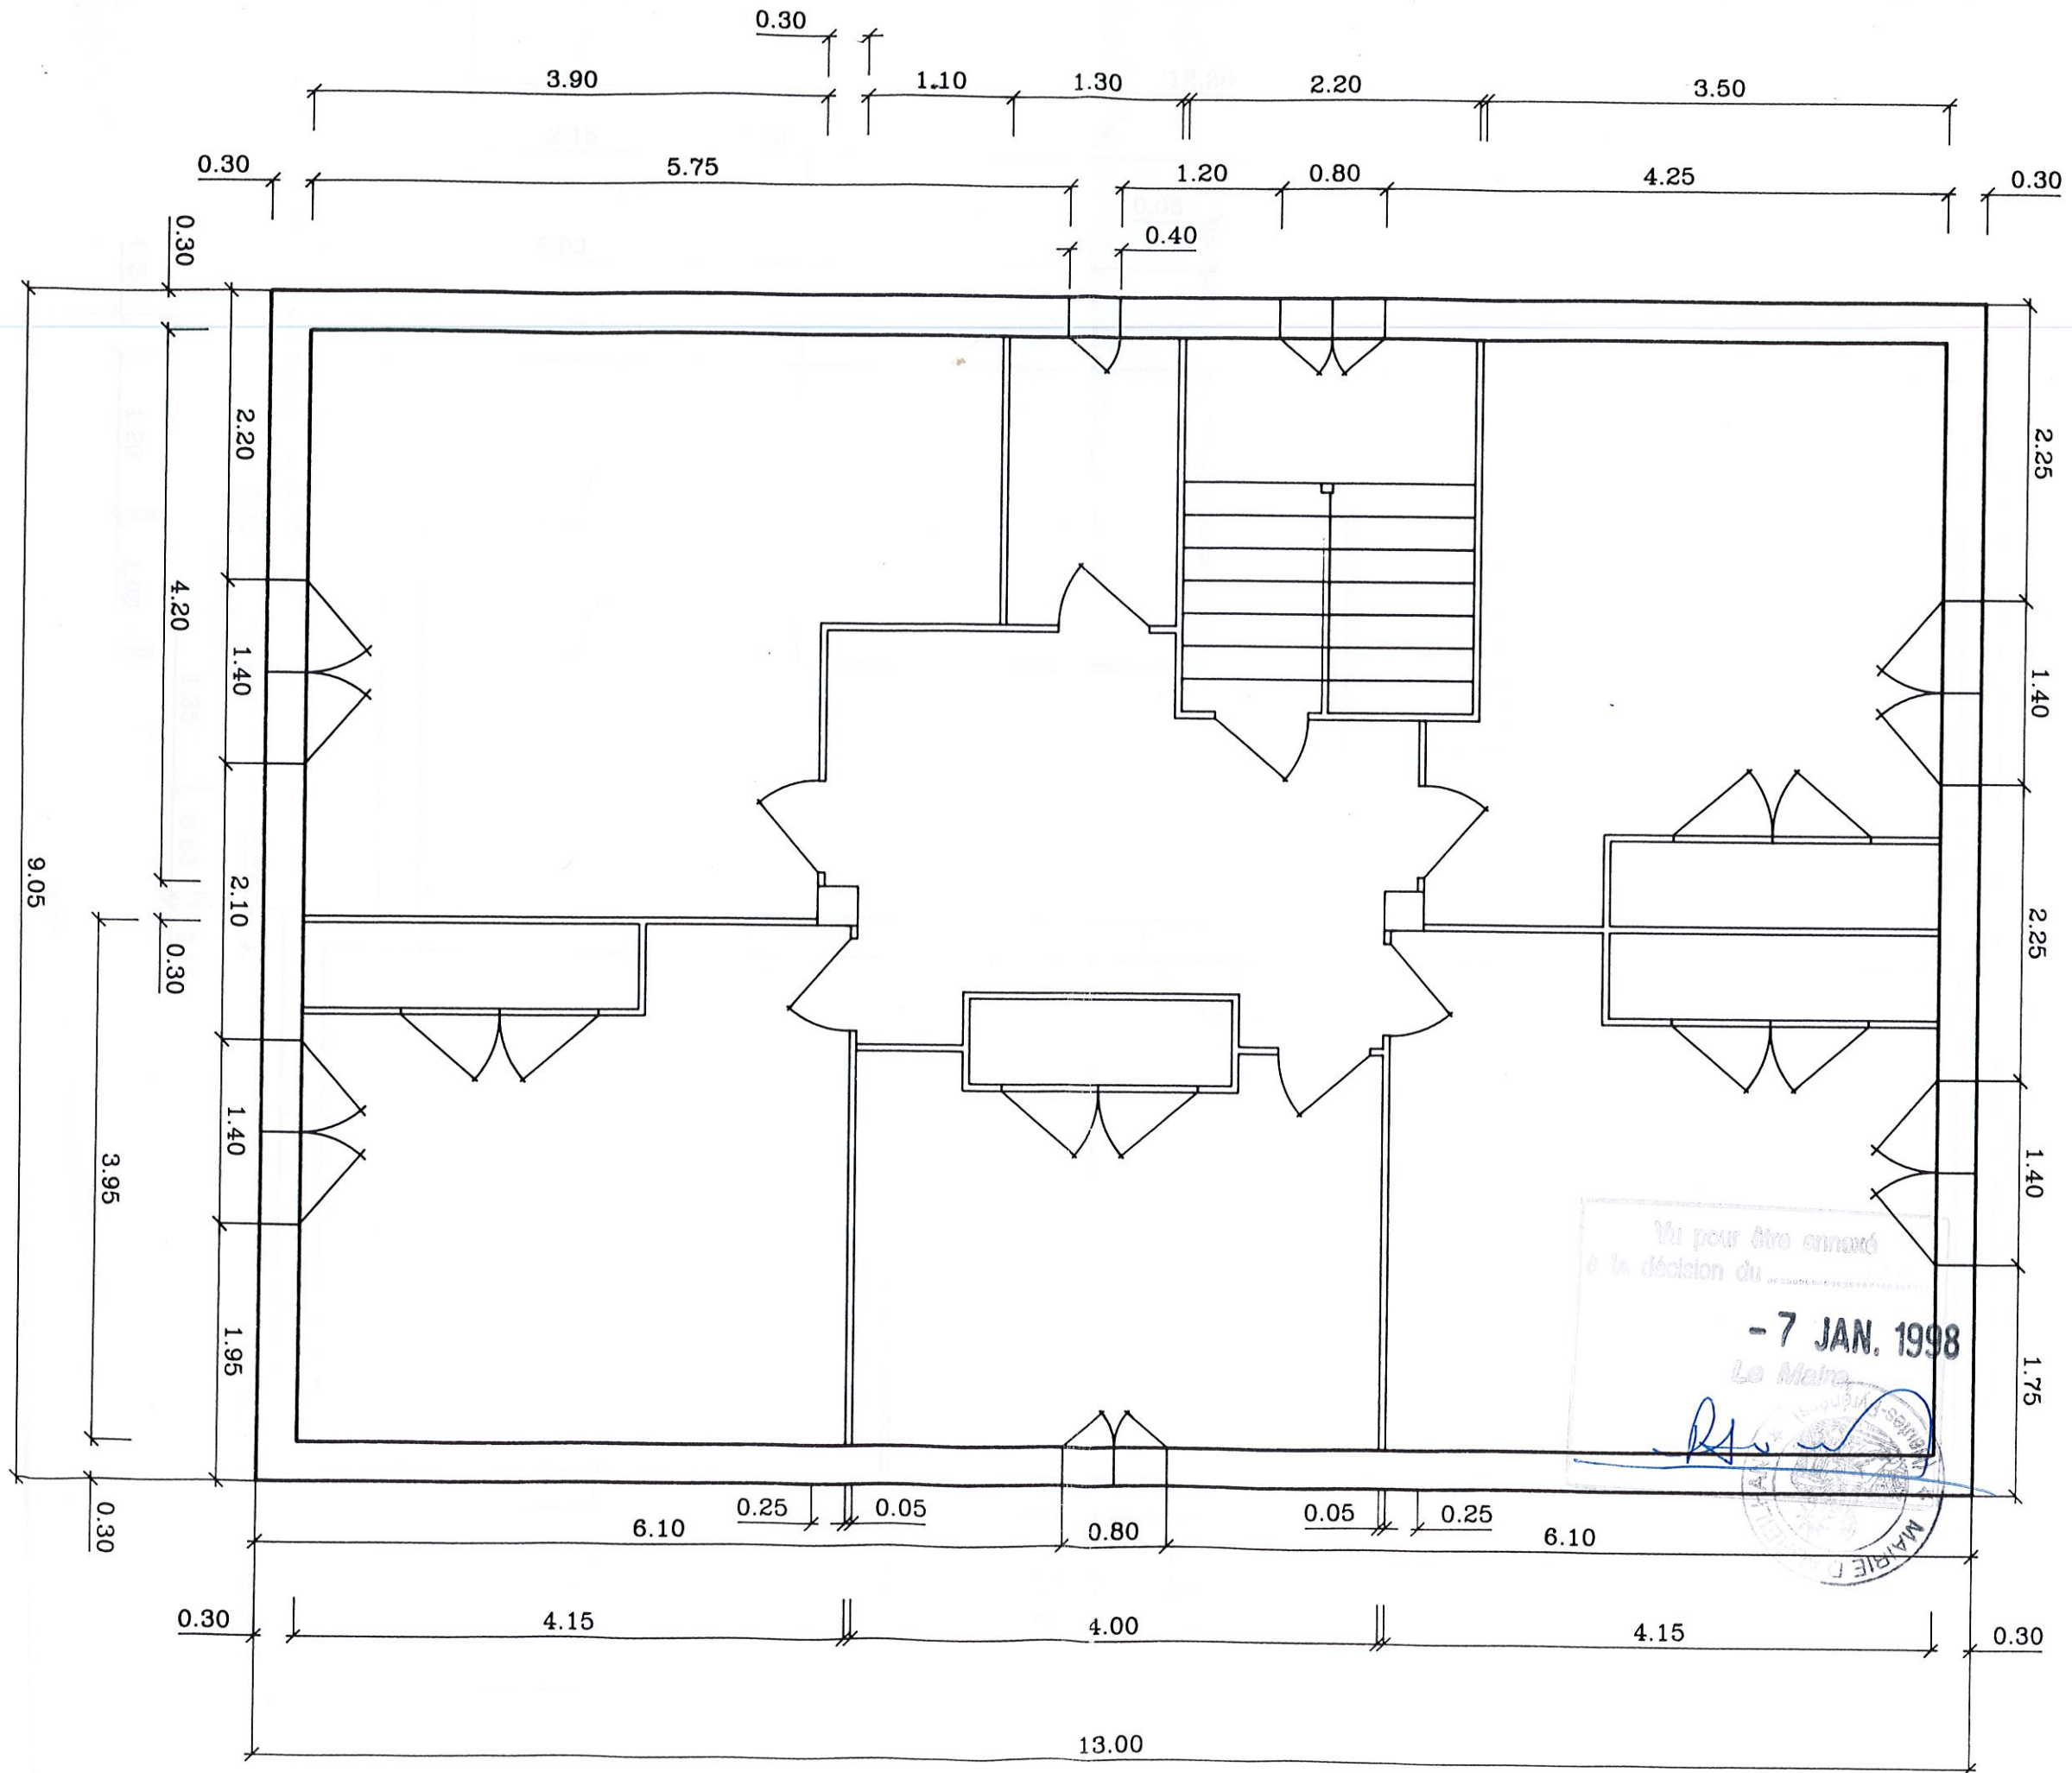

Plan Rez de Chaussée 1 / 50 ème

