


PROPRIÉTÉ BELREPAYRE

PLAN DE MASSE

DIRECTION DÉPARTEMENTALE
des Pyrénées-Atlantiques
Vu pour être annexé à notre
avis n° 25/1005
Le Directeur Départemental,

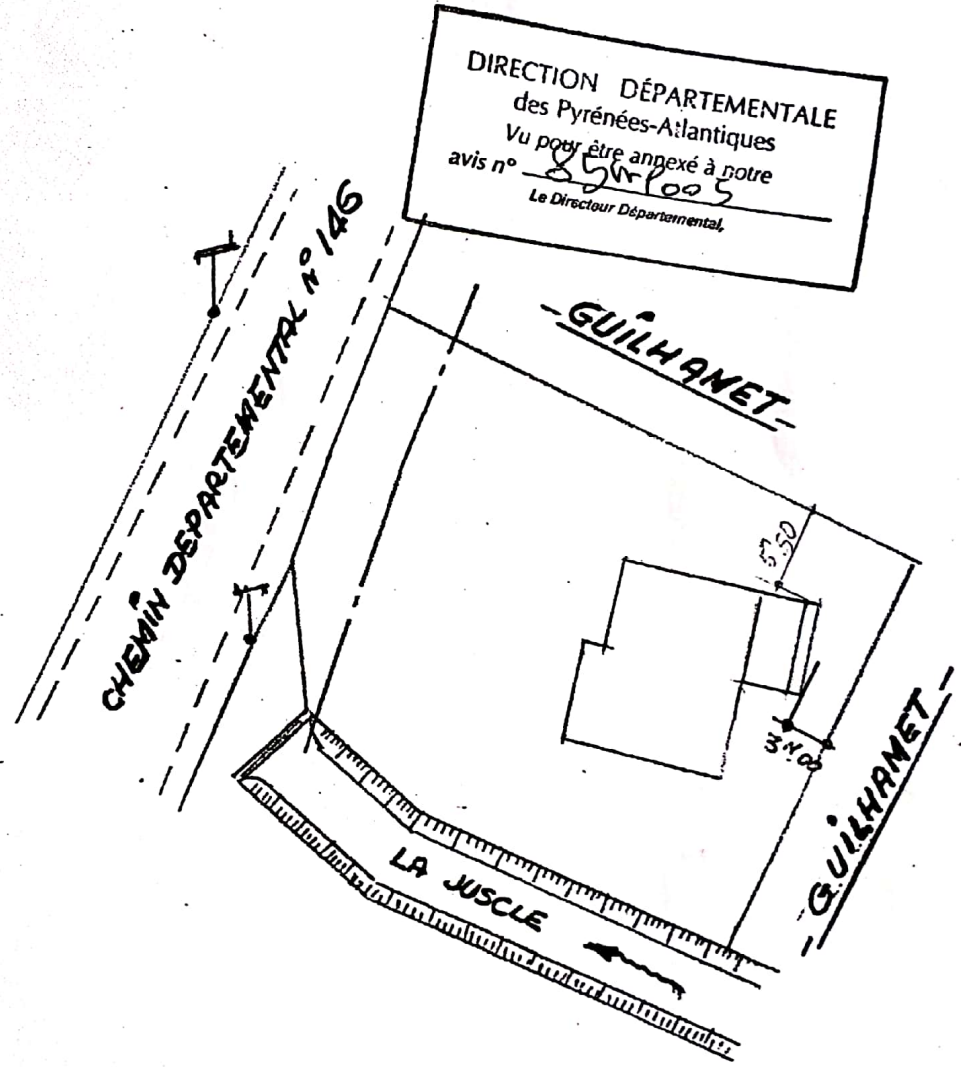

ÉCHELLE 1/500