


Mr et Mme RECALT
 de SAINT I AIDEVANT DE NESTLE

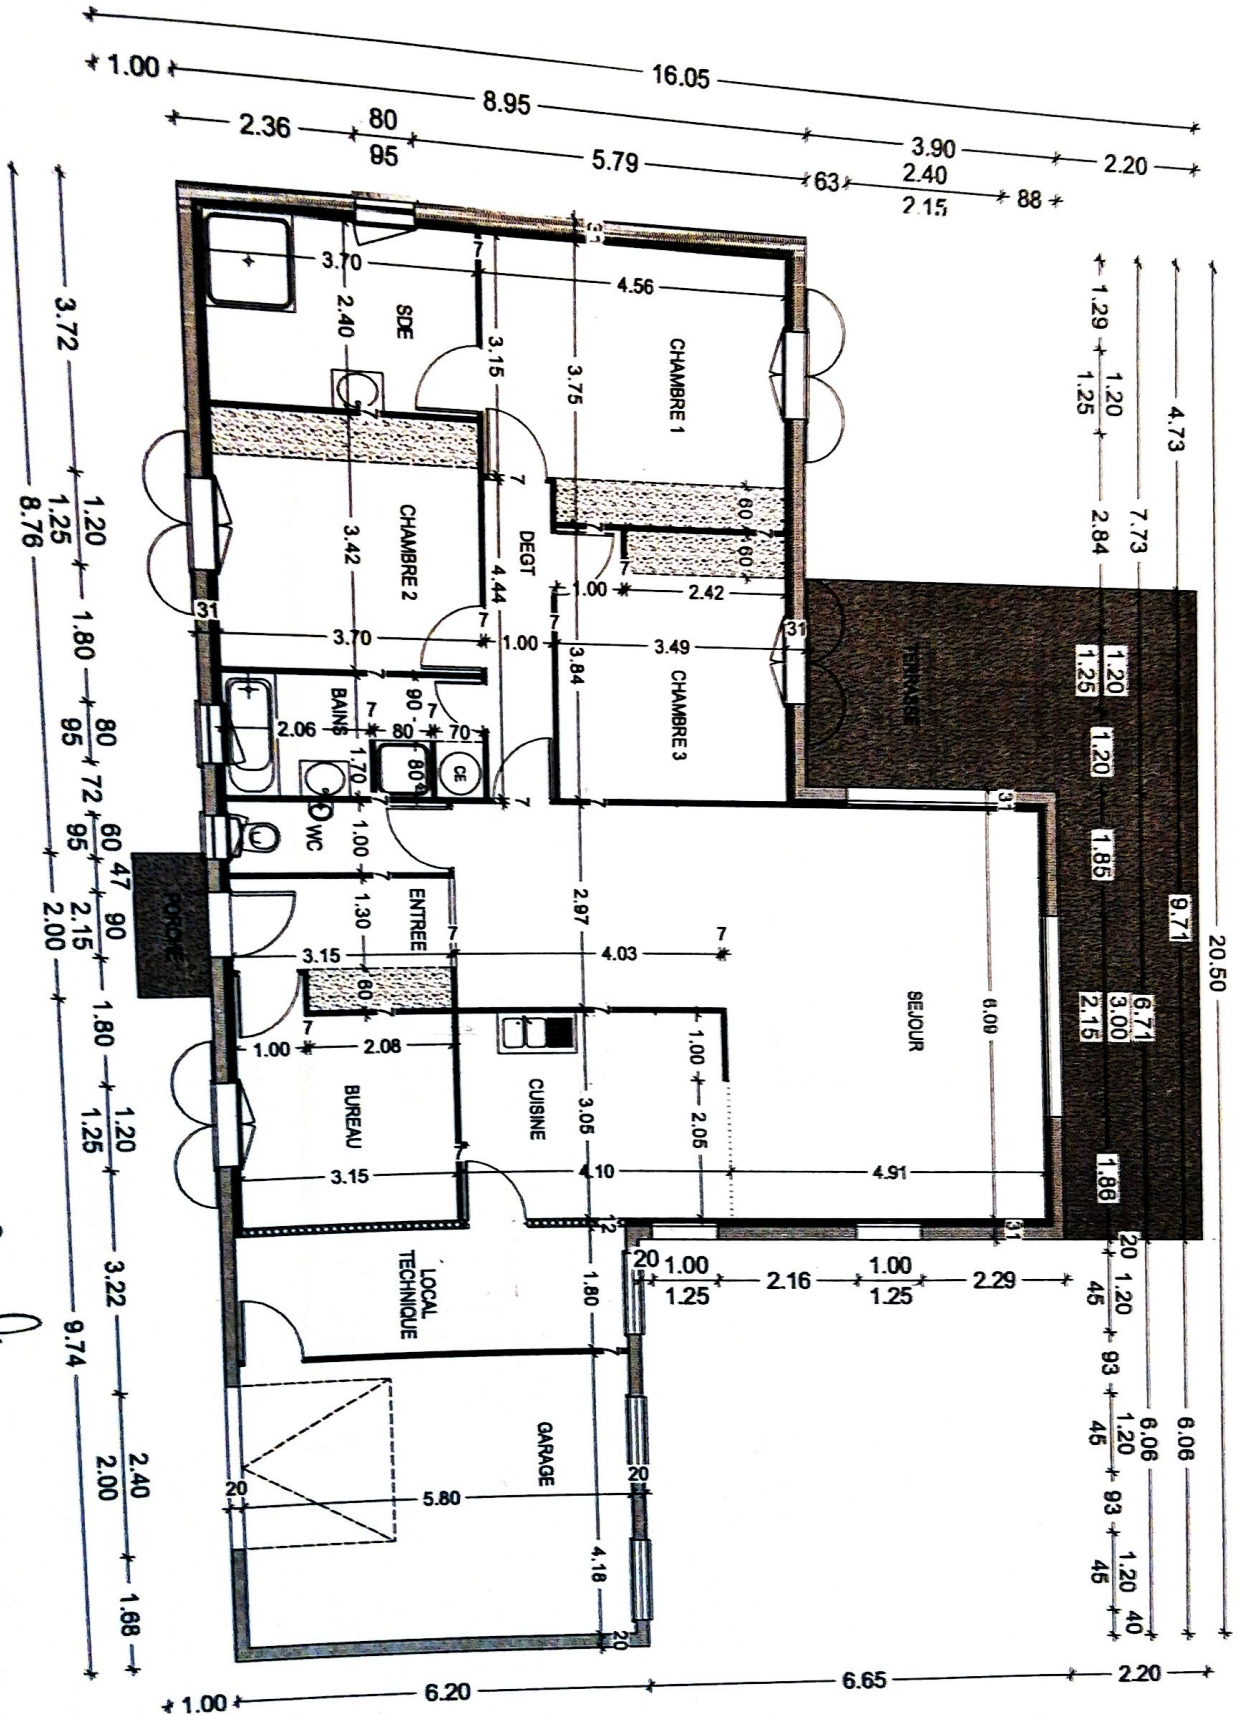

Recalt

Plan du REZ-DE-CHAUSSEE
 Echelle 1:75ème