

DEPARTEMENT DES HAUTES PYRENEES

COMMUNE DE CAMPAN

Lieu-dit : Marjouse Darre


COPROPRIETE MARIOUSE DARRE

PLAN D'IDENTIFICATION DES LOTS

PLAN DE MASSE

1er MODIFICATIF

ECHELLE : 1/250

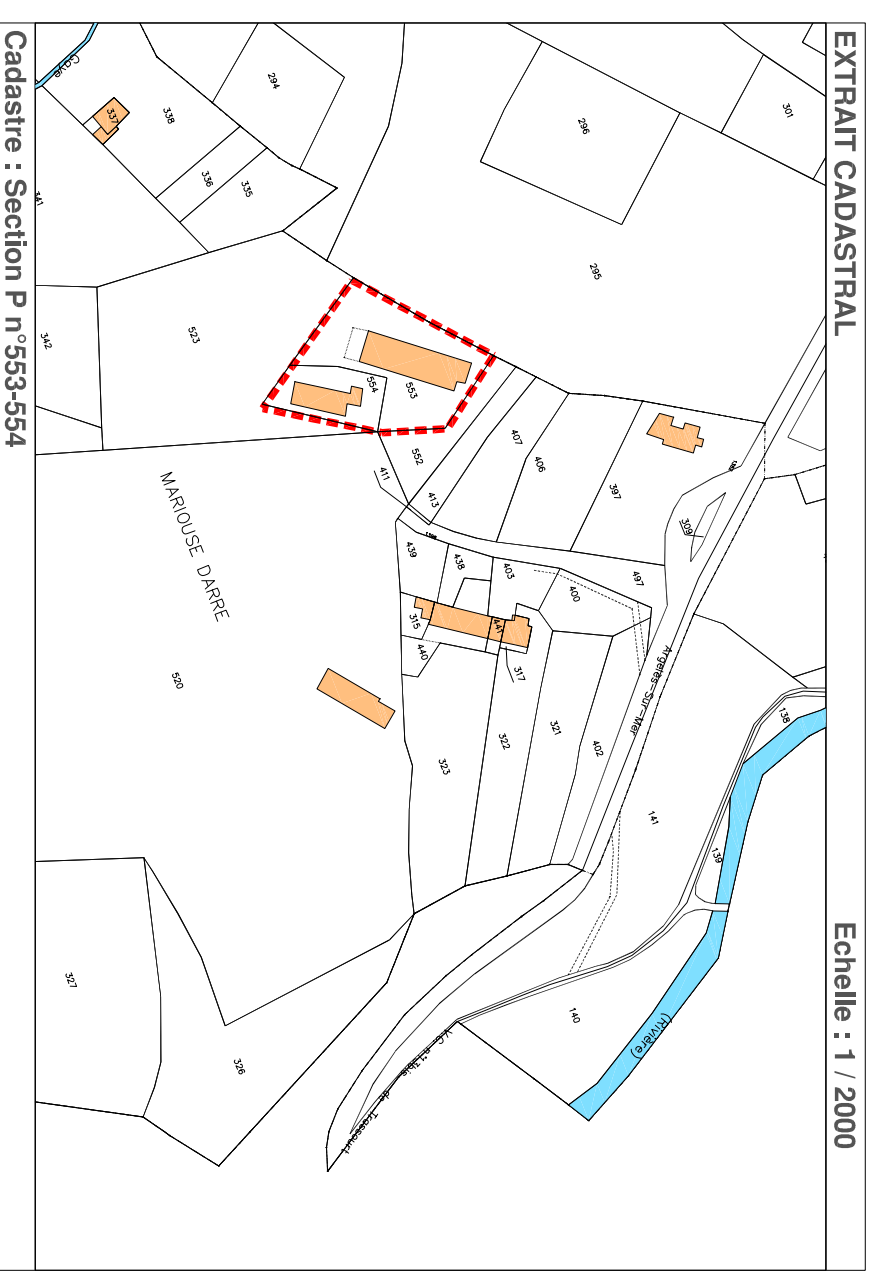

Ind	Date	Dessinateur	Vérificateur	Modification
A	18.05.20	DM	CB	

géoxitane

3ÉOMÈTRE EXPERT


BUREAU PRINCIPAL: 5 Rue Mozart 31600 MURET
BUREAU SECONDAIRE: 1 Place de la liberté 65000 TARBES

N° de dossier 17.12.03

Tél : 05.62.93.01.20

contact@geoxitane.fr

GEOMETRE-EXPERT
GARANT D'UN CADRE DE VIE DURABLE

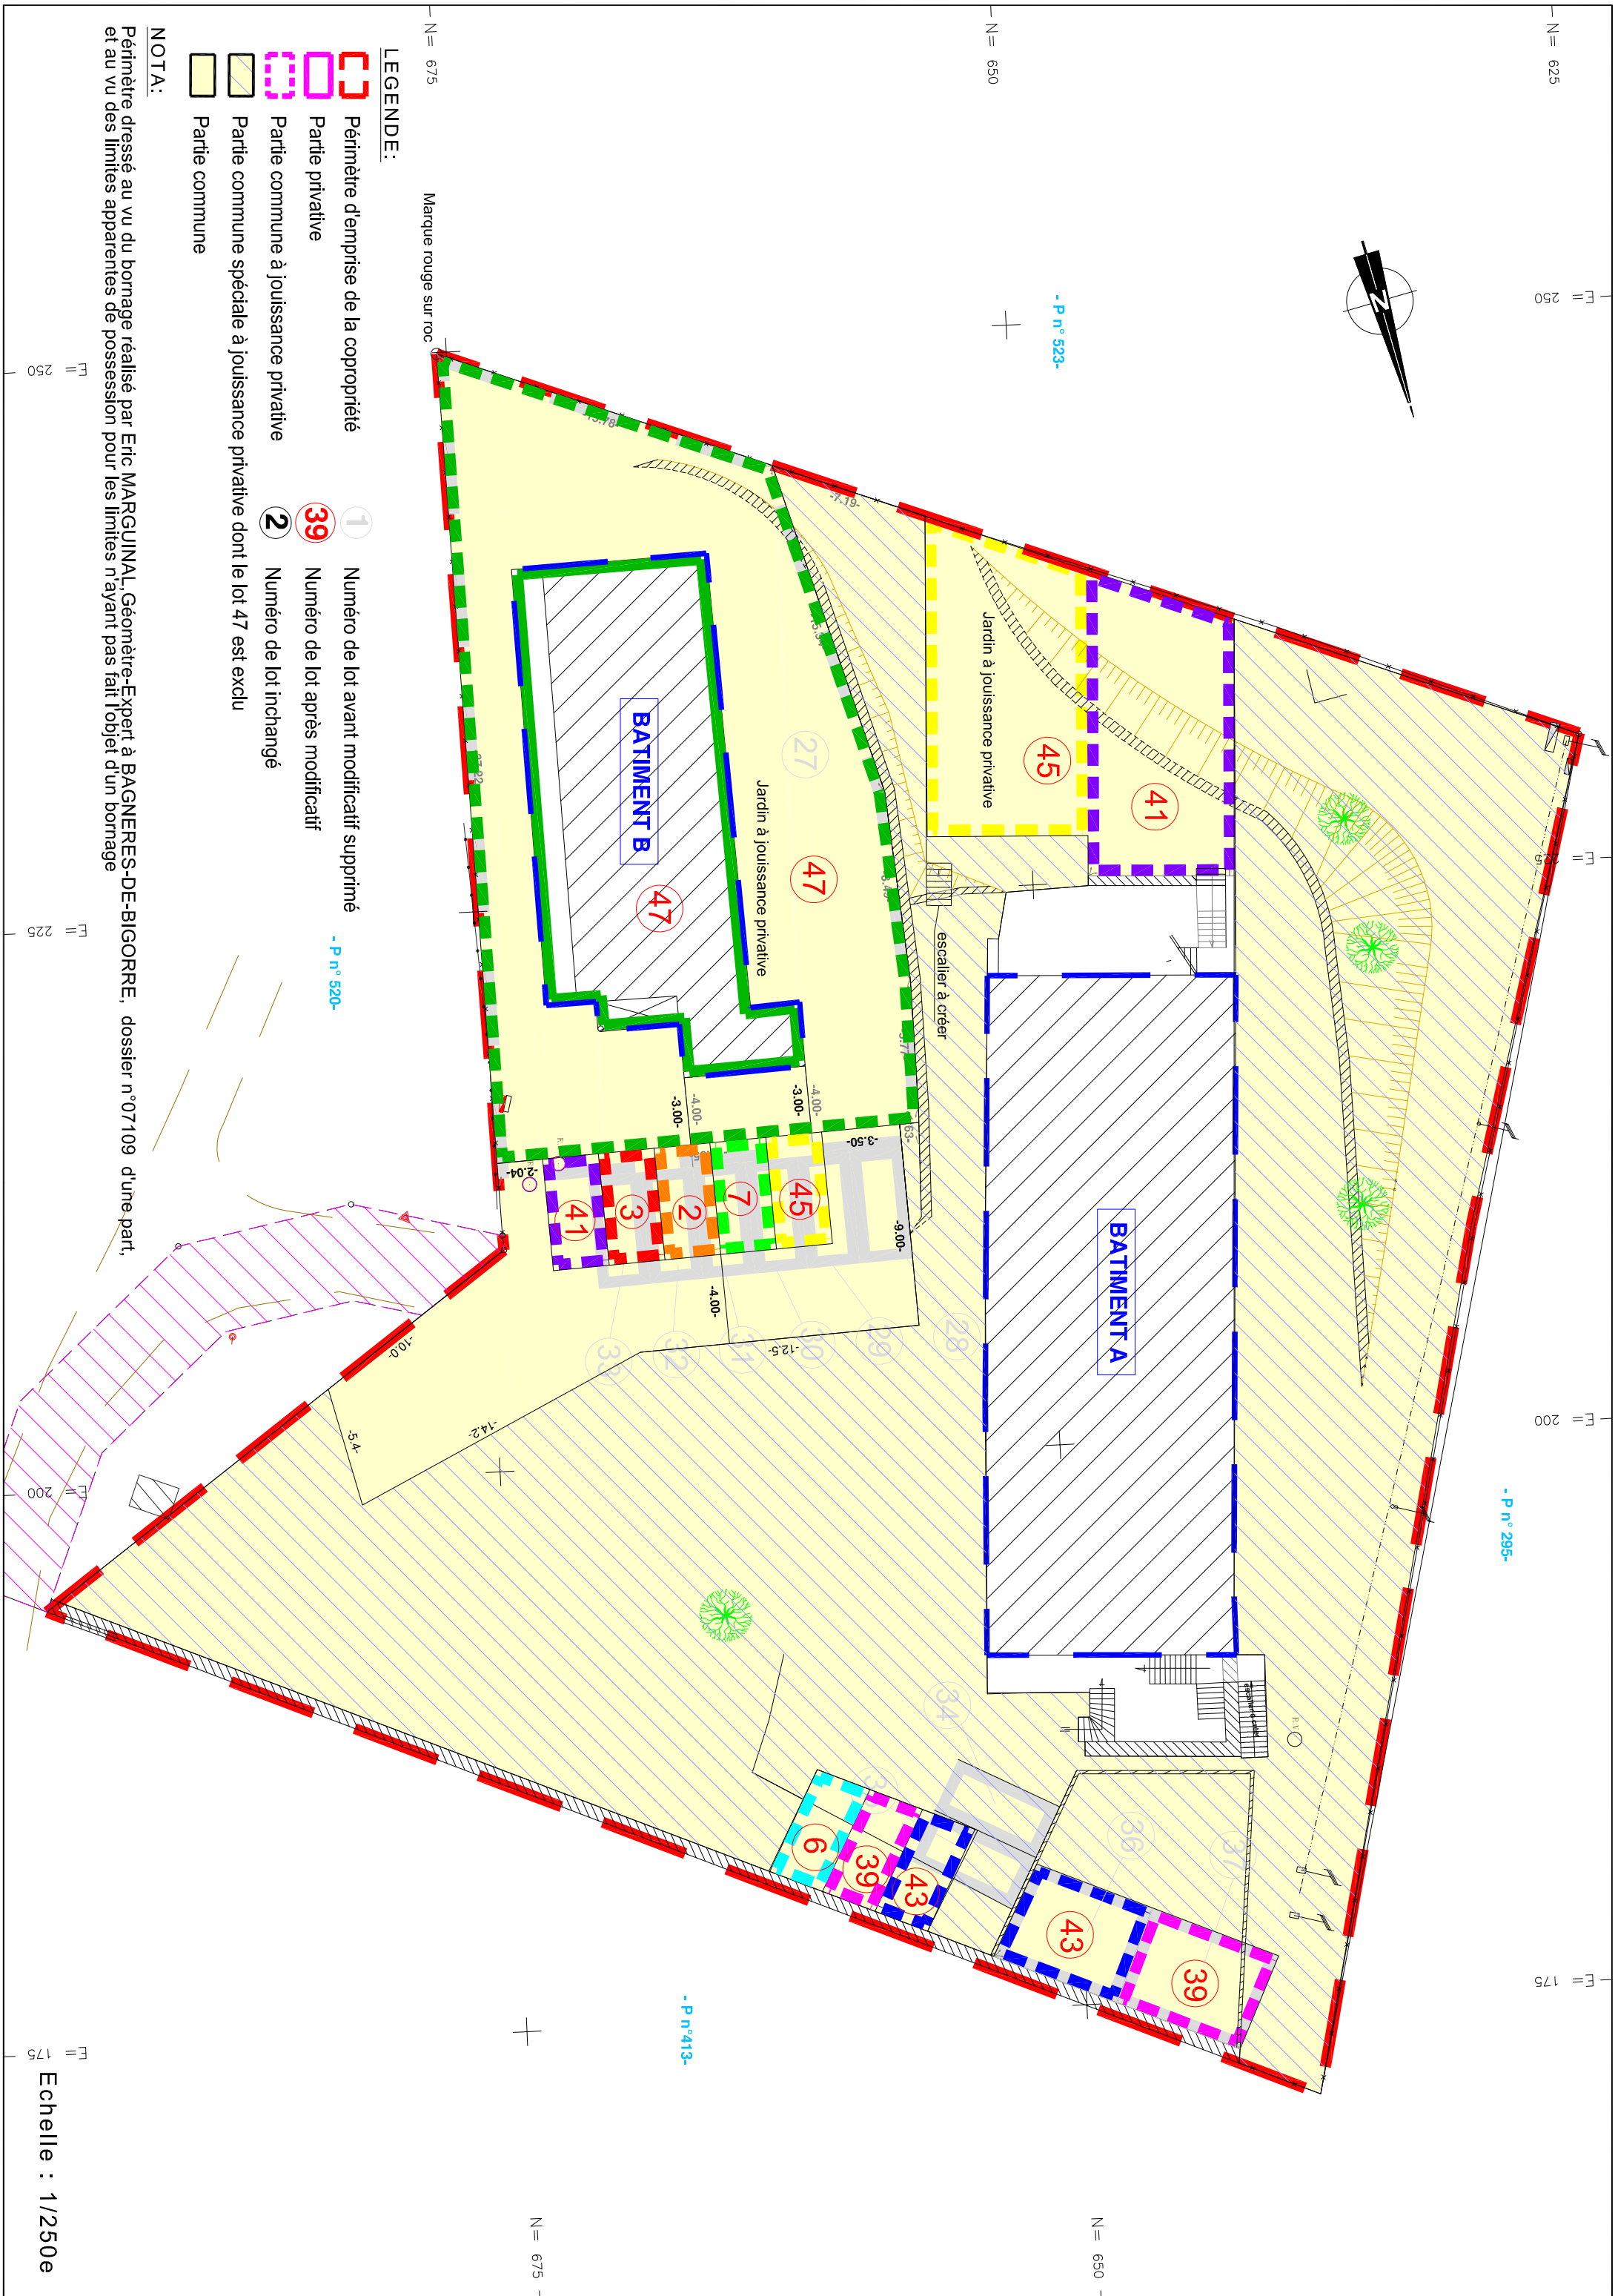

- LEGENDE:**
- Périmètre d'emprise de la copropriété
 - Partie privée
 - Partie commune à jouissance privée
 - Partie commune spéciale à jouissance privée dont le lot 47 est exclu
 - Partie commune

- 1 Numéro de lot avant modificatif supprimé
- 39 Numéro de lot après modificatif
- 2 Numéro de lot inchangé

NOTA:

Périmètre dressé au vu du bornage réalisé par Eric MARGUINAL, Géomètre-Expert à BAGNERES-DE-BIGORRE, dossier n°07109 d'une part, et au vu des limites apparentes de possession pour les limites n'ayant pas fait l'objet d'un bornage

Echelle : 1/250e