


**Commune de HORGUES  
65 HAUTES PYRENEES**

**CONSTRUCTION D'UNE MAISON**

**DOSSIER PERMIS DE CONSTRUIRE**

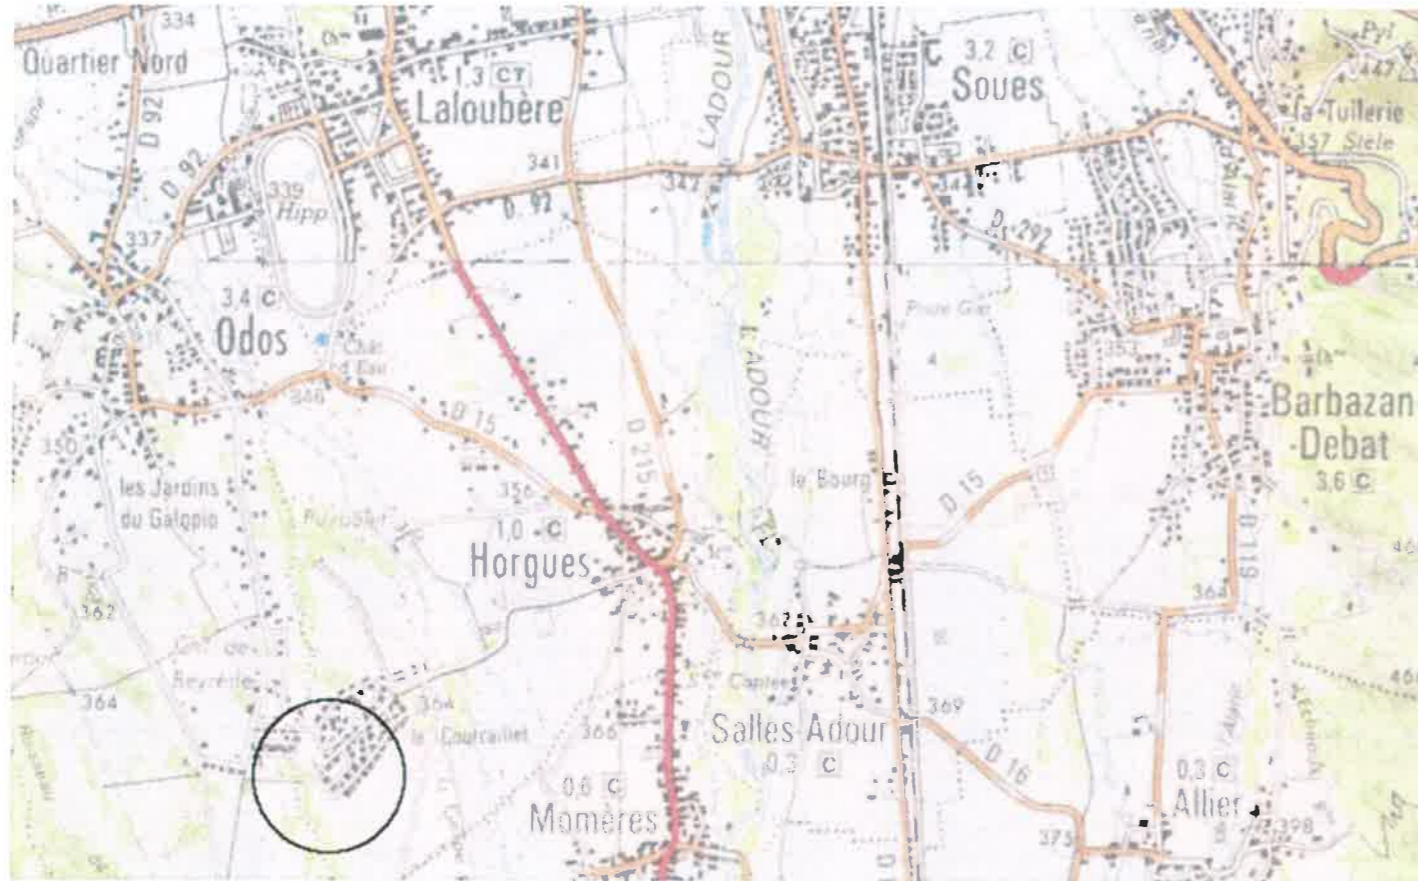

*Le Maire,*  
**Jean-Michel SÉGNÉRÉ**

**12 SEP. 2011**



DDT65 - SUFL/ADS-TVA

**22 JUL. 2011**

**ARRIVEE**

**. Juin 2011 .**

**Maître d'ouvrage :**

**Madame et Monsieur GERALDES Manuel  
17, impasse de Chanterelles  
65 310 HORGUES**

**Tél. : 05 62 45 07 49**

**Maître d'Oeuvre :**

**F. Clédat - Architecte d.p.l.g.  
1, rue Roland Garros  
65 430 SOUES**

**Tél. 05 62 33 02 82 - Fax. 05 62 33 05 75**



Vue n°01



Vue n°02







Vue n°03



Vue n°04



Vue n°05

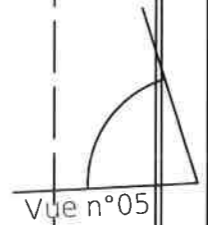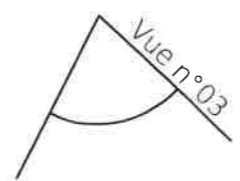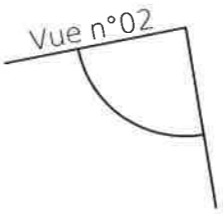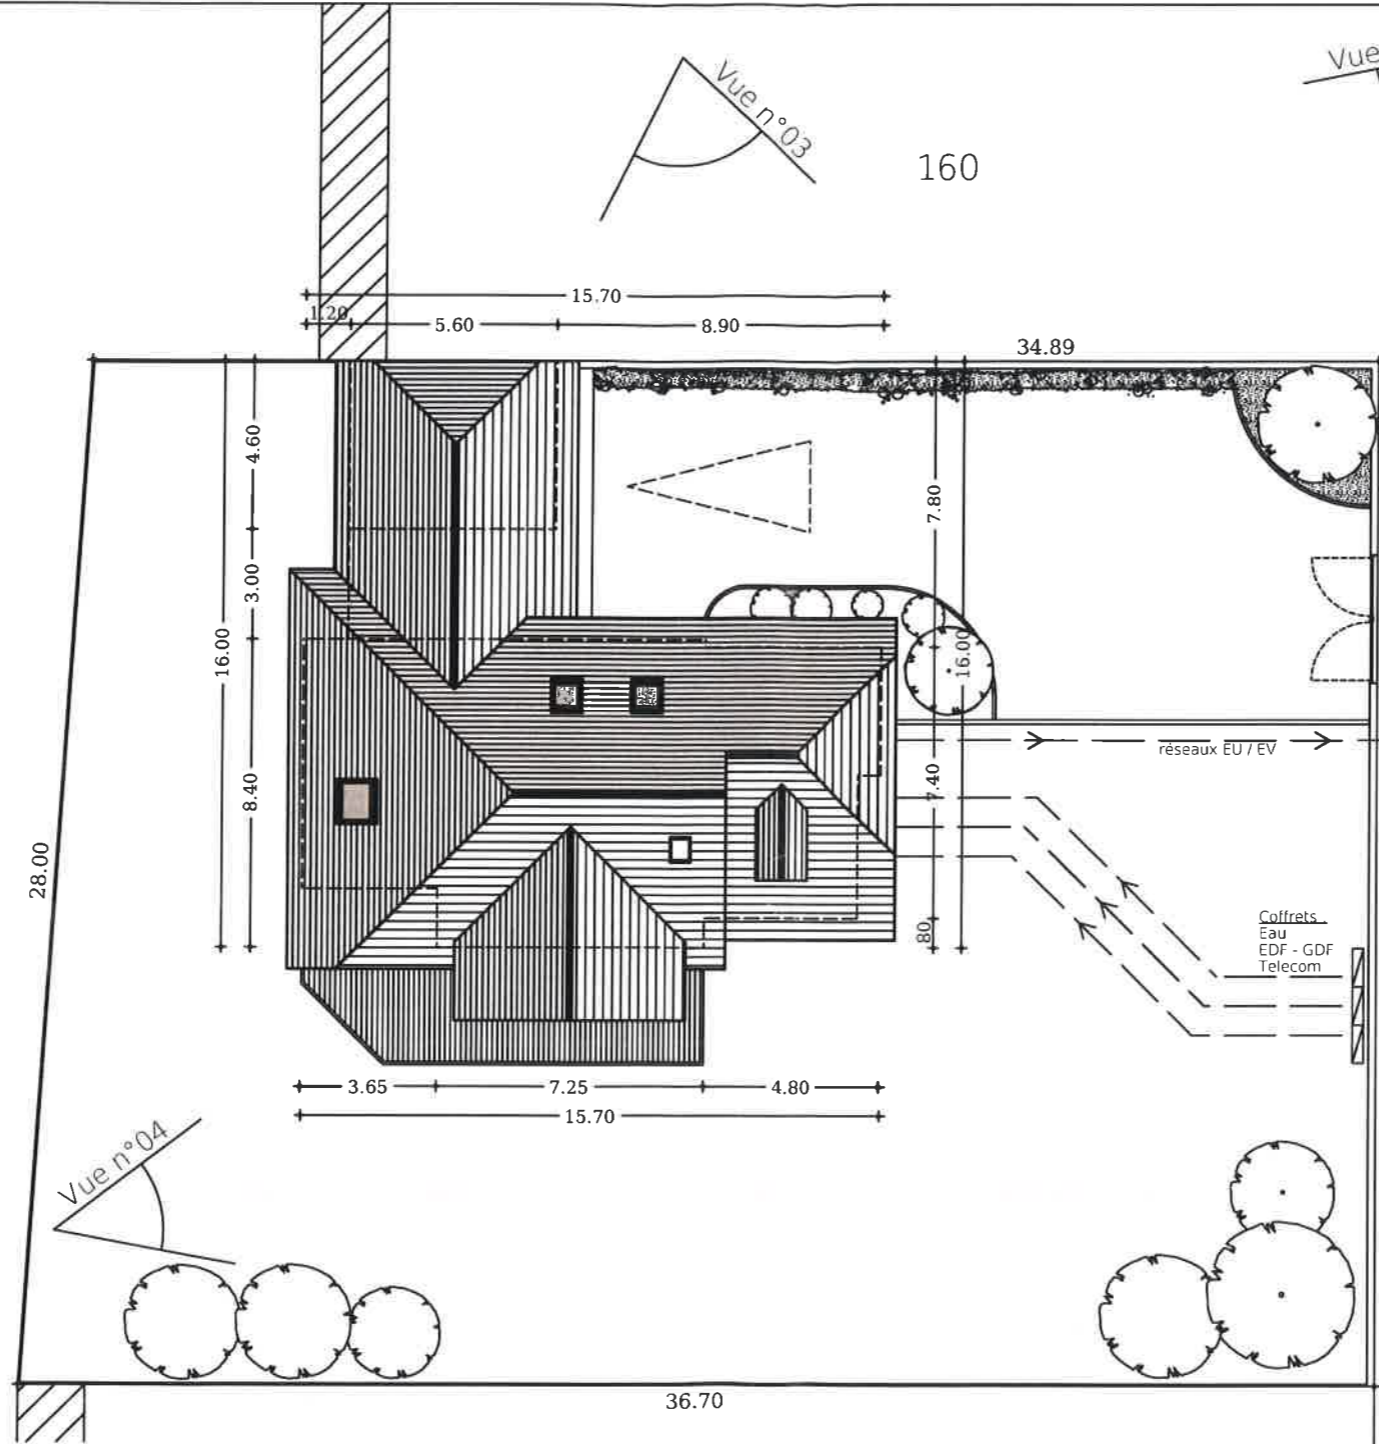

*J. Segneré*

161  
Le Maire,  
Jean-Michel SÉGNERÉ

12 SEP. 2011

156

158

160



Commune de Horgues - 65	
Mr GERALDES construction d'une maison	
01	Plan masse
Echelle : 1/100°	28 mai 2011


*P*



Vue n°01



Vue n°05

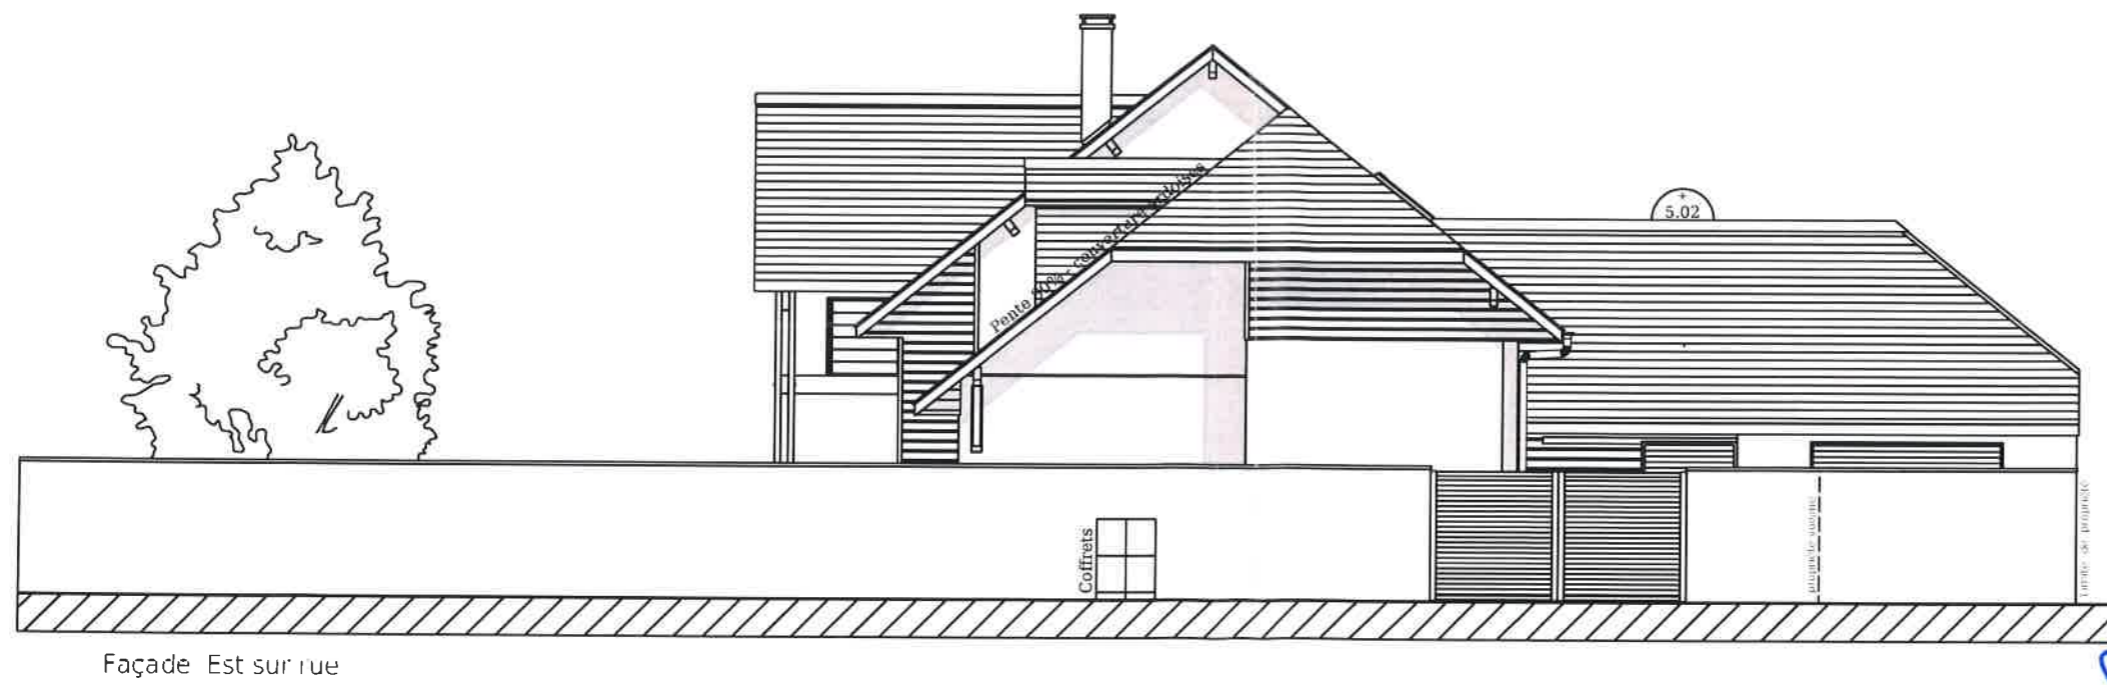

Façade Est sur rue

*Le Maire,*  
**Jean-Michel SÉGNERÉ**

12 SEP. 2011



*J. Ségnéré*

Commune de Horgues - 65	
.es	
Mr GERAUDS construction d'une maison	
06	Volet paysagé
28 mai 2011	

*R*