



Vue n°01



Vue n°02




Vue n°03




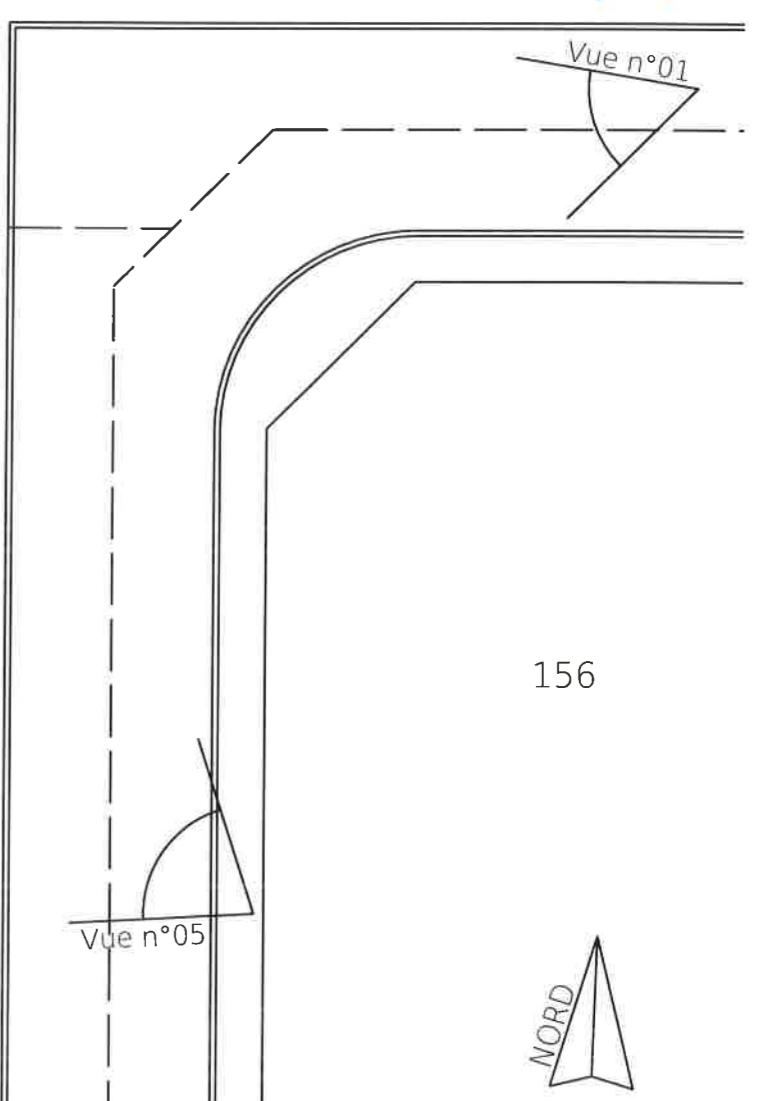
Vue n°04



Vue n°05

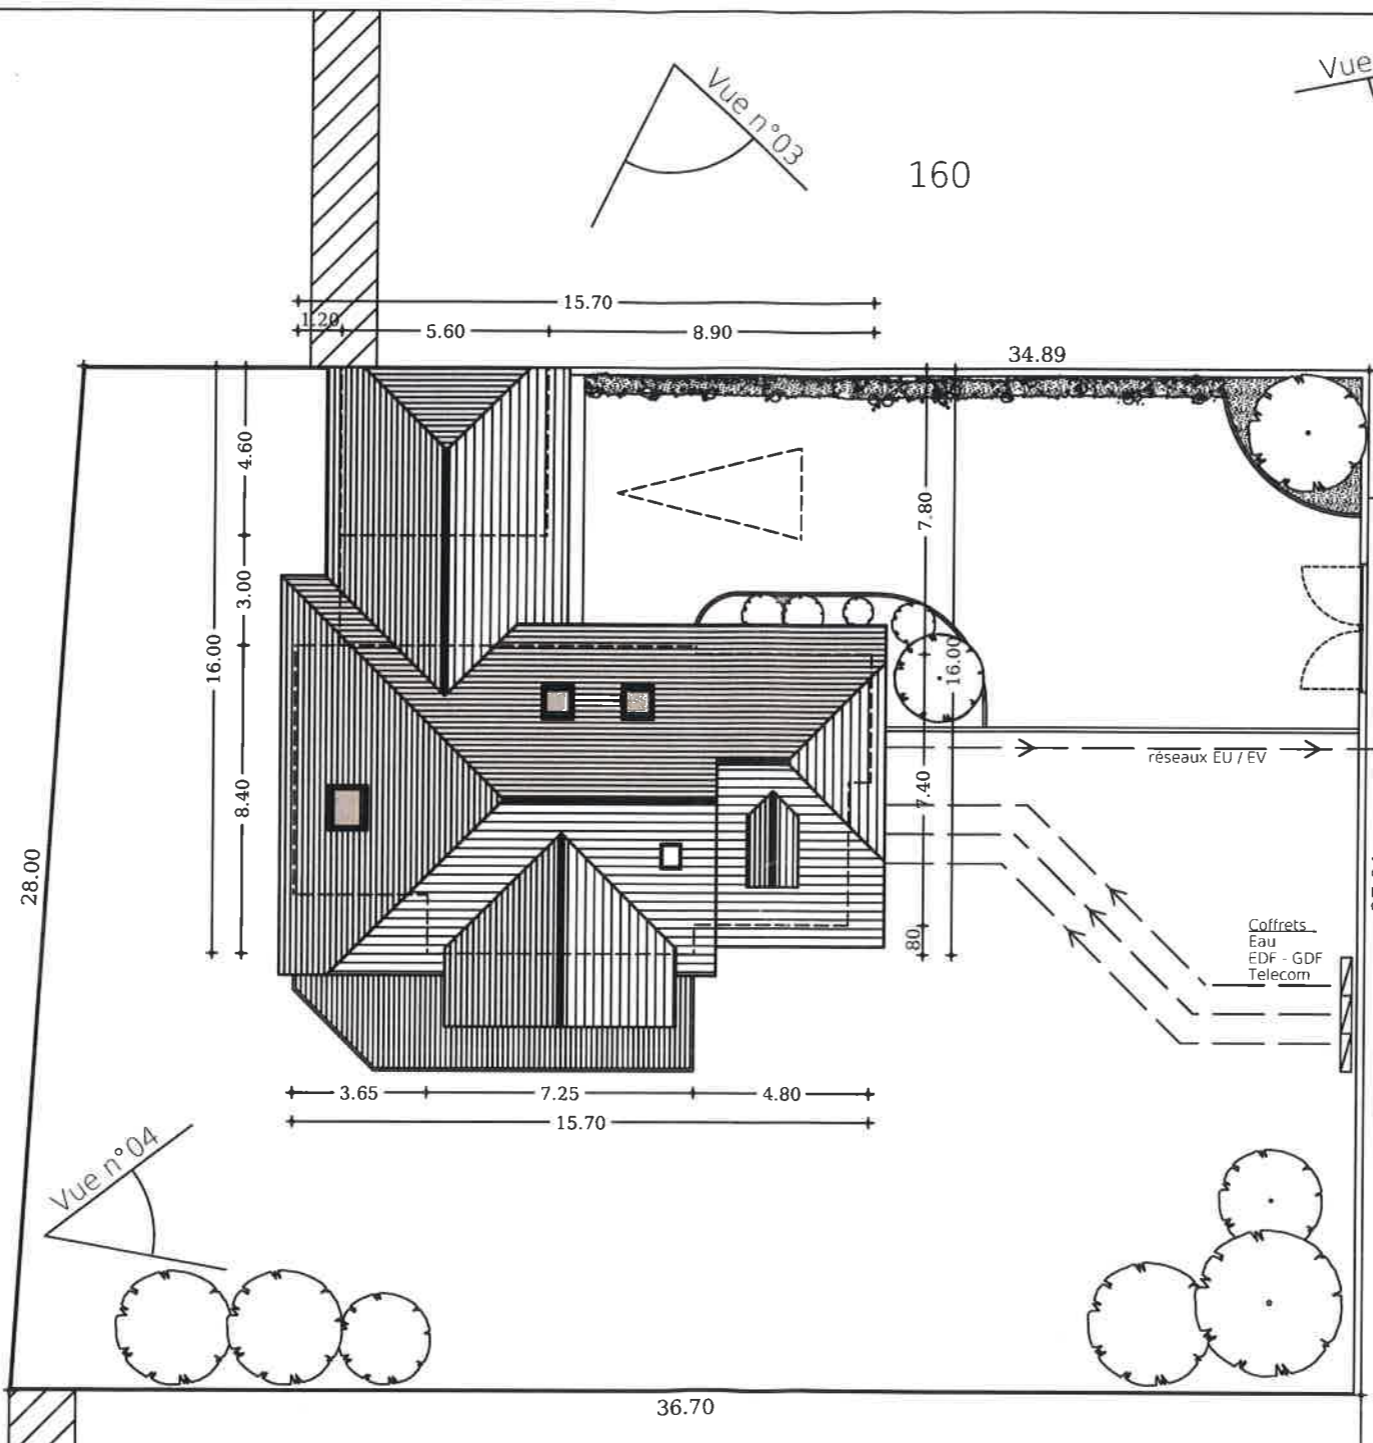

161
Le Maire,
Jean-Michel SÉGNERÉ
12 SEP. 2011

J. Segneré



Commune de Horgues - 65	
Mr GERALDES construction d'une maison	
01	Plan masse
Echelle : 1/100°	28 mai 2011

P