


COMMUNE DE SOST

Propriété de M. SOST Serge


PLAN DE MASSE

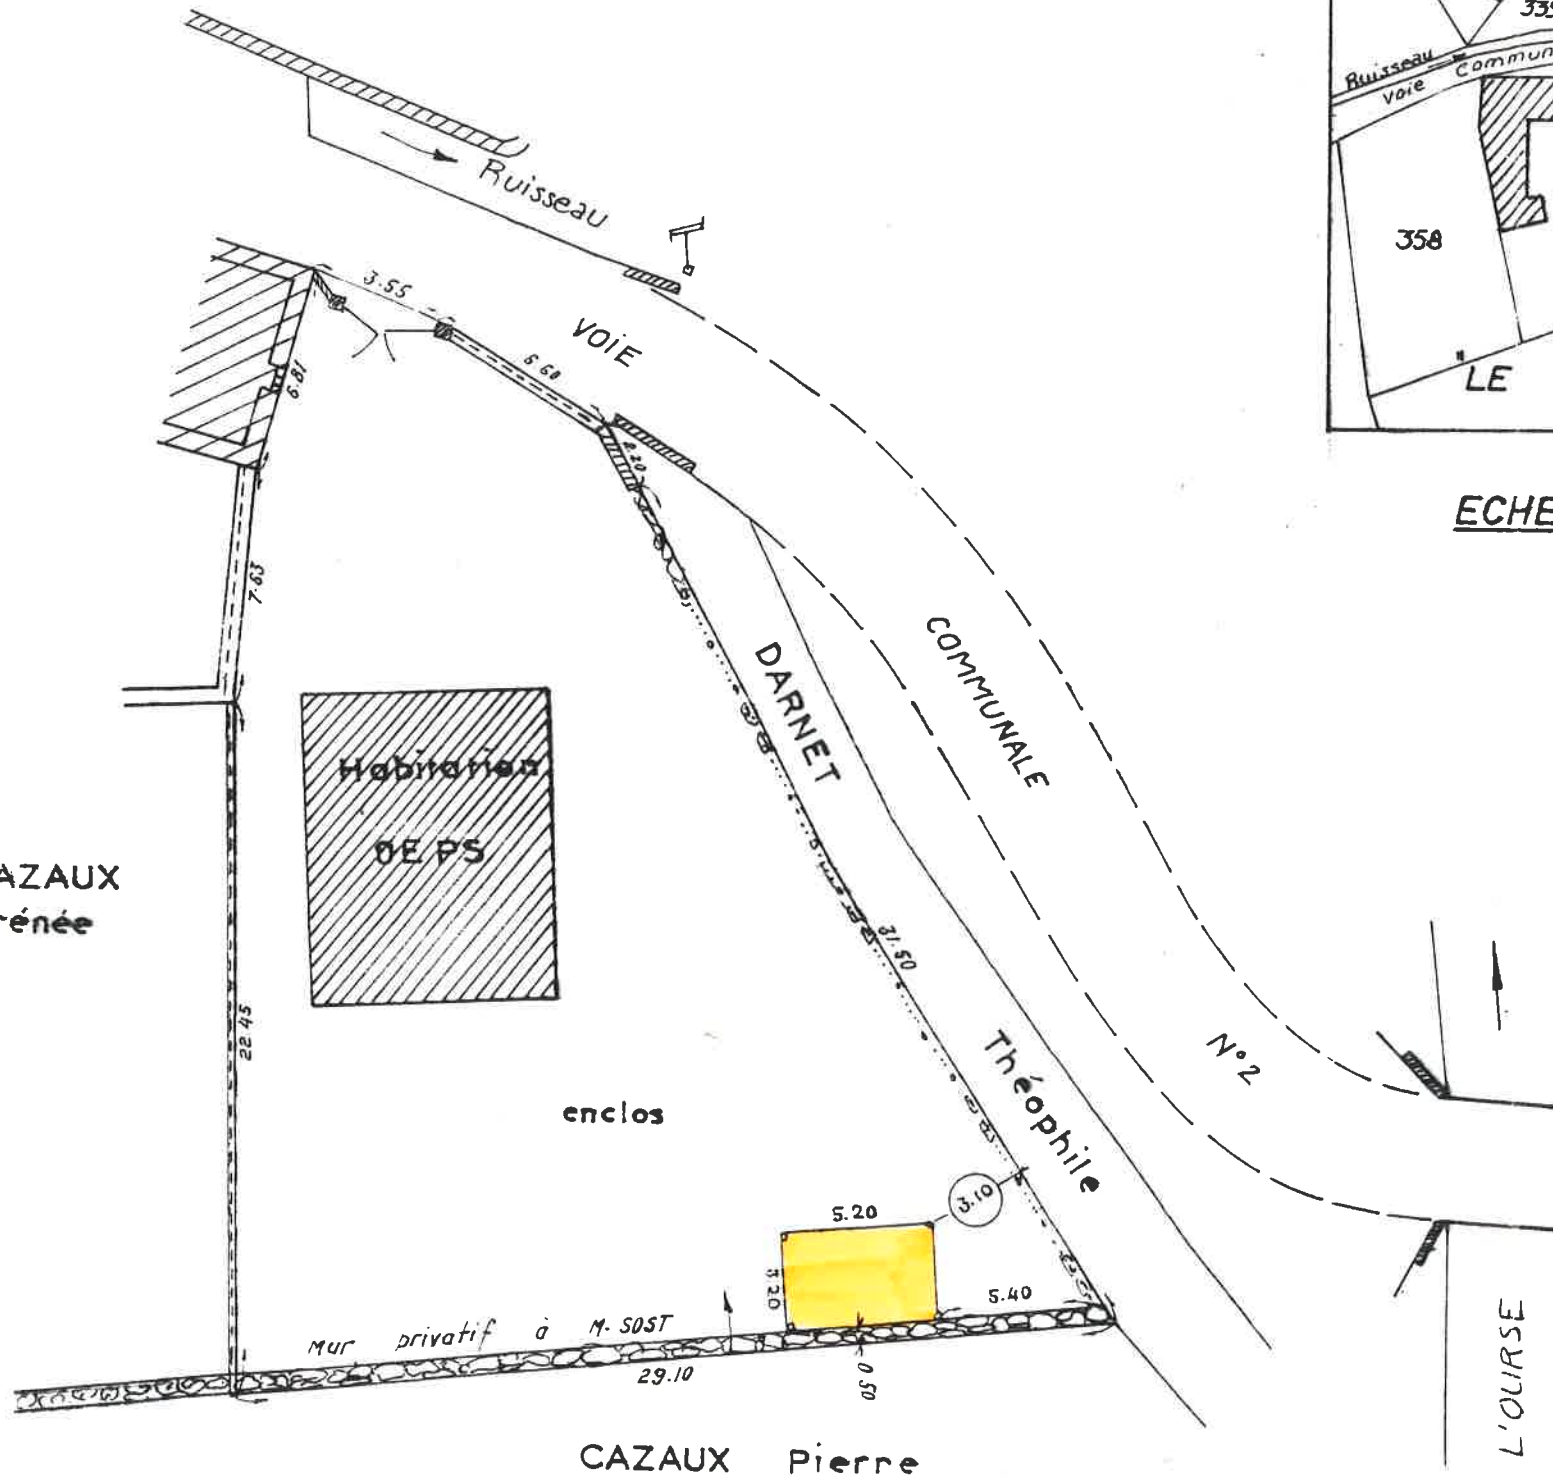

ÉCHELLE: 1/250

PLAN DE SITUATION

Parcelle A.360 - Surface: 6020

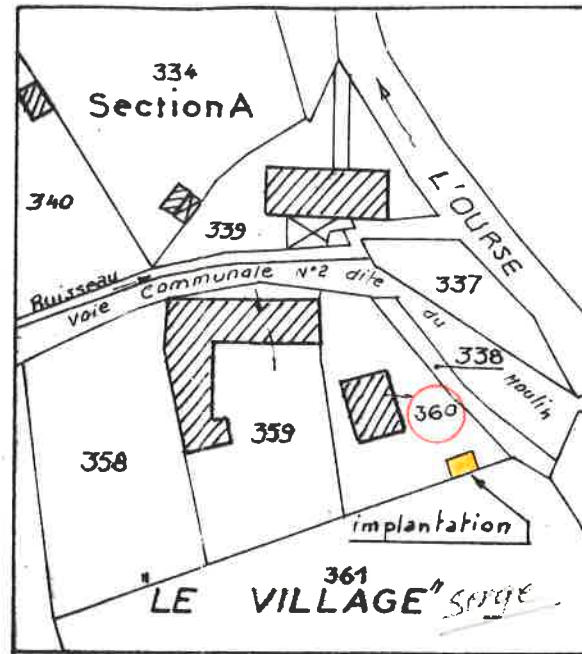


ECHELLE: 1/1250


DRESSE le 28 JAN 1994
PAR




ABRI DE JARDIN
PLAN d'EXECUTION

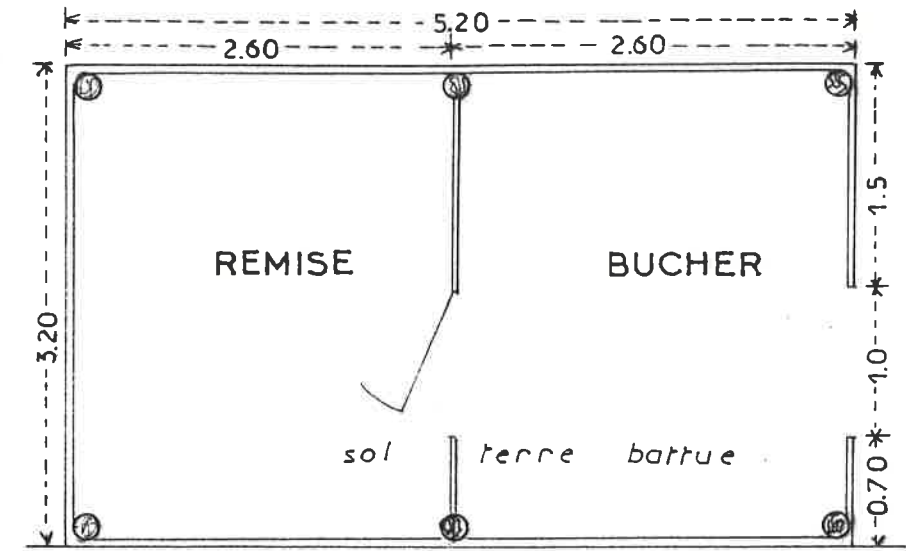

COUPE

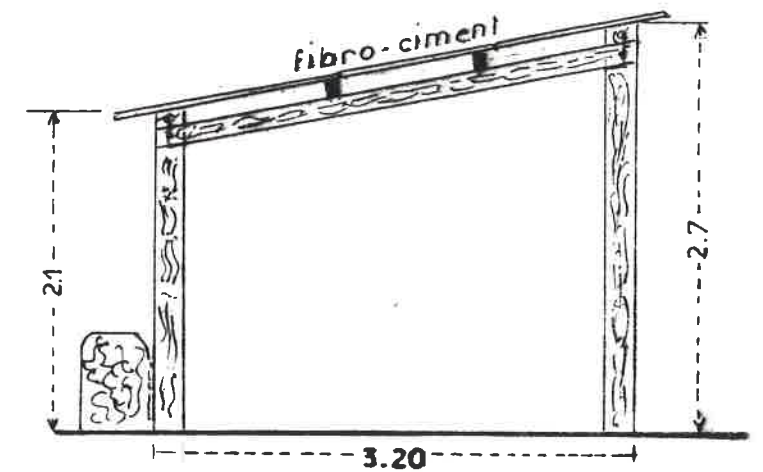

FACADE PRINCIPALE

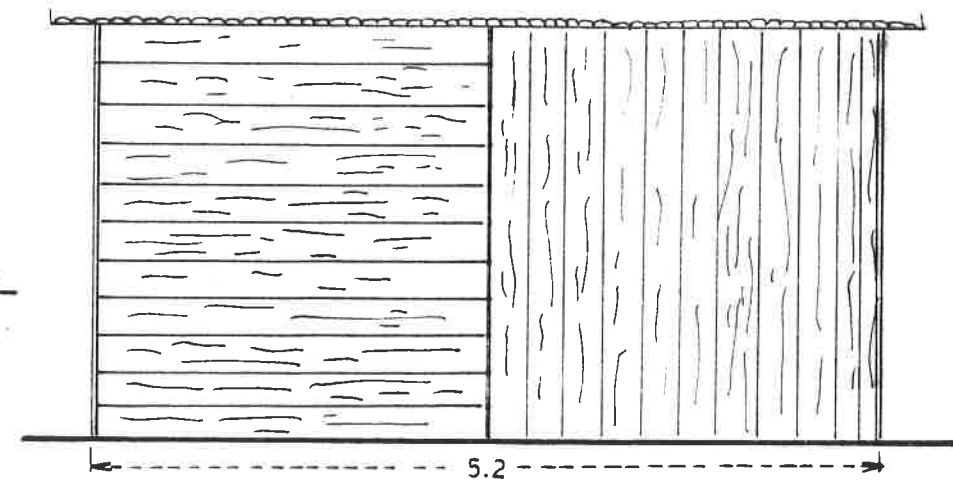


ECHELLE: 1/50

COMMUNE DE SOST

Propriété de M. SOST Serge


PLAN DE MASSE

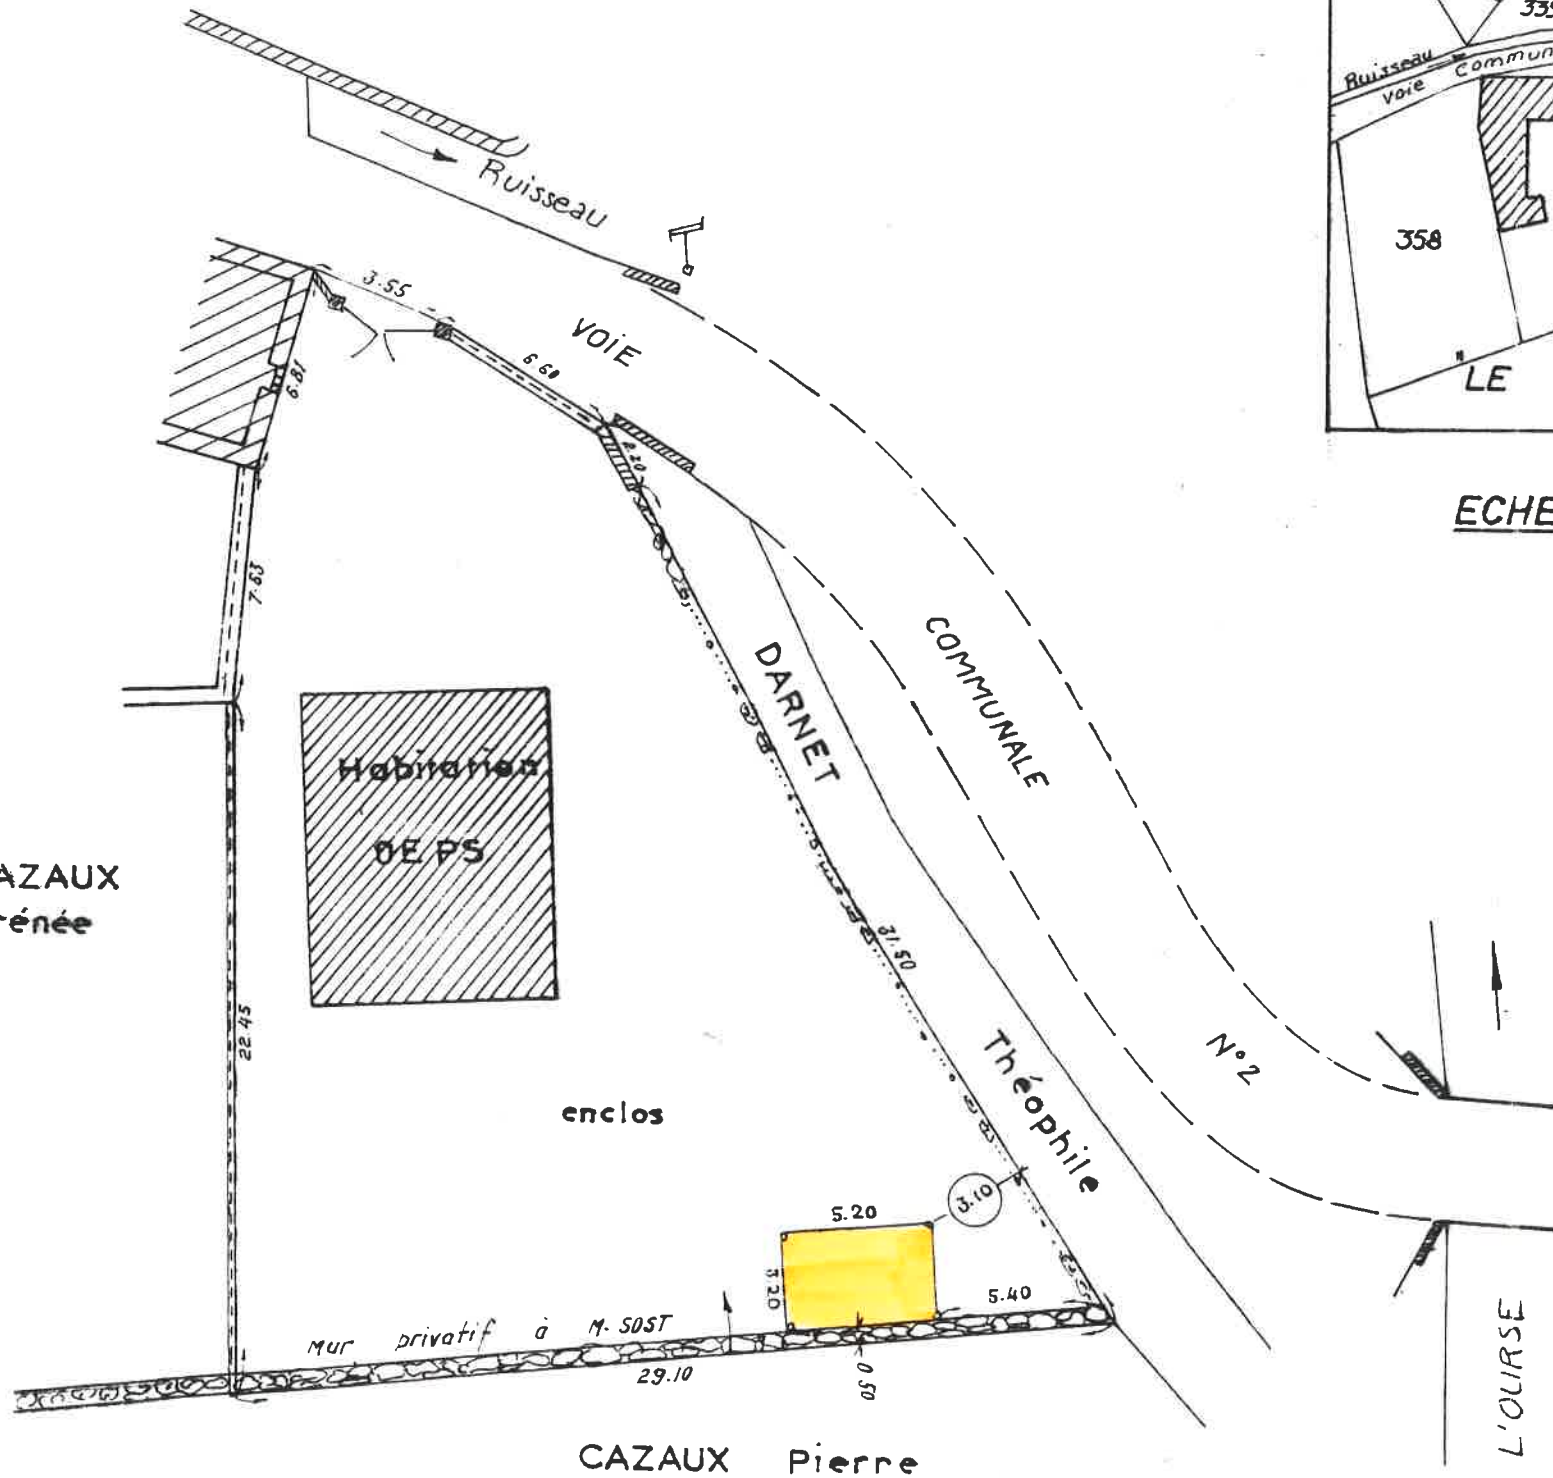

ÉCHELLE: 1/250

PLAN DE SITUATION

Parcelle A.360 - Surface: 6020

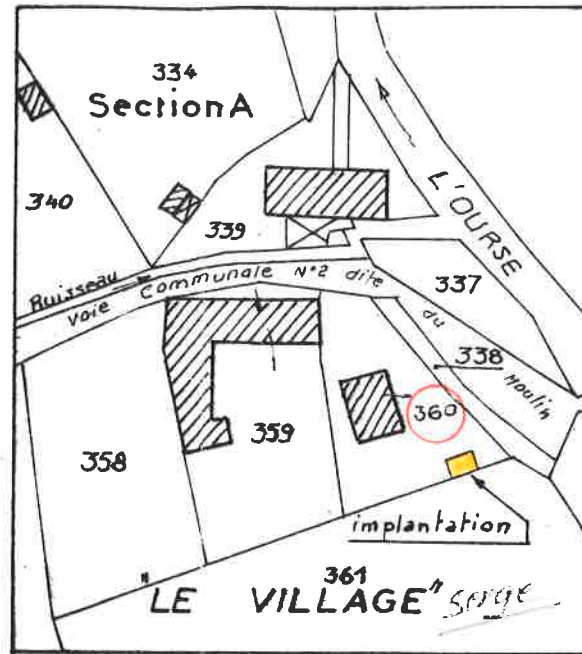


ECHELLE: 1/1250


DRESSE le 28 JAN. 1994
PAR




ABRI DE JARDIN
PLAN d'EXECUTION

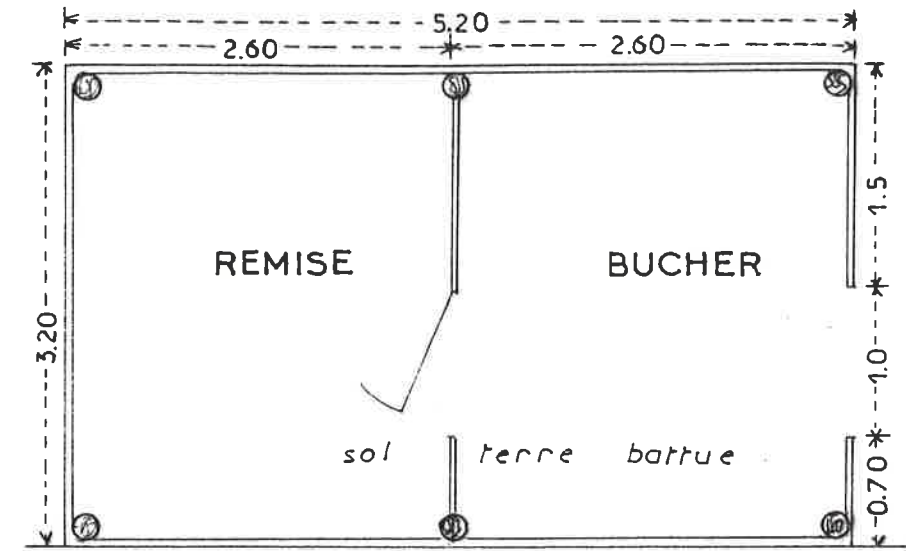

COUPE

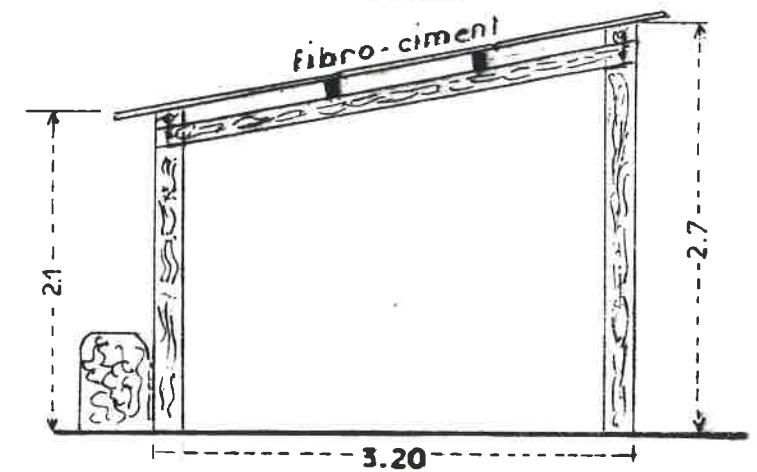

FACADE PRINCIPALE

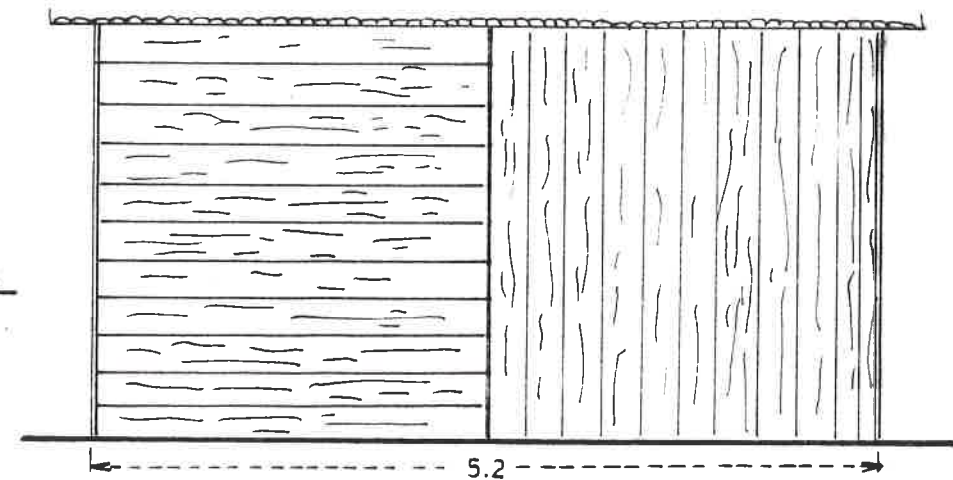

ECHELLE: 1/50