


Remis à
Parthonnaud
le 17 juin 2006

direction
départementale
de l'Équipement

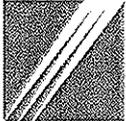

Trie-sur-Baïse, le 12 juin 2006

Monsieur le Maire
Mairie
65190 CALAVANTE

Objet : Déclaration de Travaux n°120.06.L0002
Présentée par : Monsieur PARTHONNAUD Claude

affaire suivie par : Denise TASSEL
tél. 05.62.35.69.90, fax 05.62.35.69.99

Monsieur le Maire,

J'ai l'honneur de vous retourner 2 exemplaires de la déclaration de travaux visée en objet.

Les travaux envisagés n'appelant pas d'observation particulière, ils pourront être entrepris dès que vous aurez procédé aux opérations suivantes :

- Affichage en Mairie pendant au moins deux mois,
- Notification du 2° exemplaire au déclarant avec la fiche relative à l'affichage et aux délais de recours.

Je vous prie d'agréer, Monsieur le Maire, l'expression de mes salutations distinguées.

Le chef de subdivision,



Claude Le Bonniec


COMMUNE DE CALAVANTE

Propriété PARTHONNAUD

PLAN DE MASSE

CADASTRE : Section B n°4 n°10 n°11 n°494 Lieu dit : LA HONTASSE.


Echelle:1/500

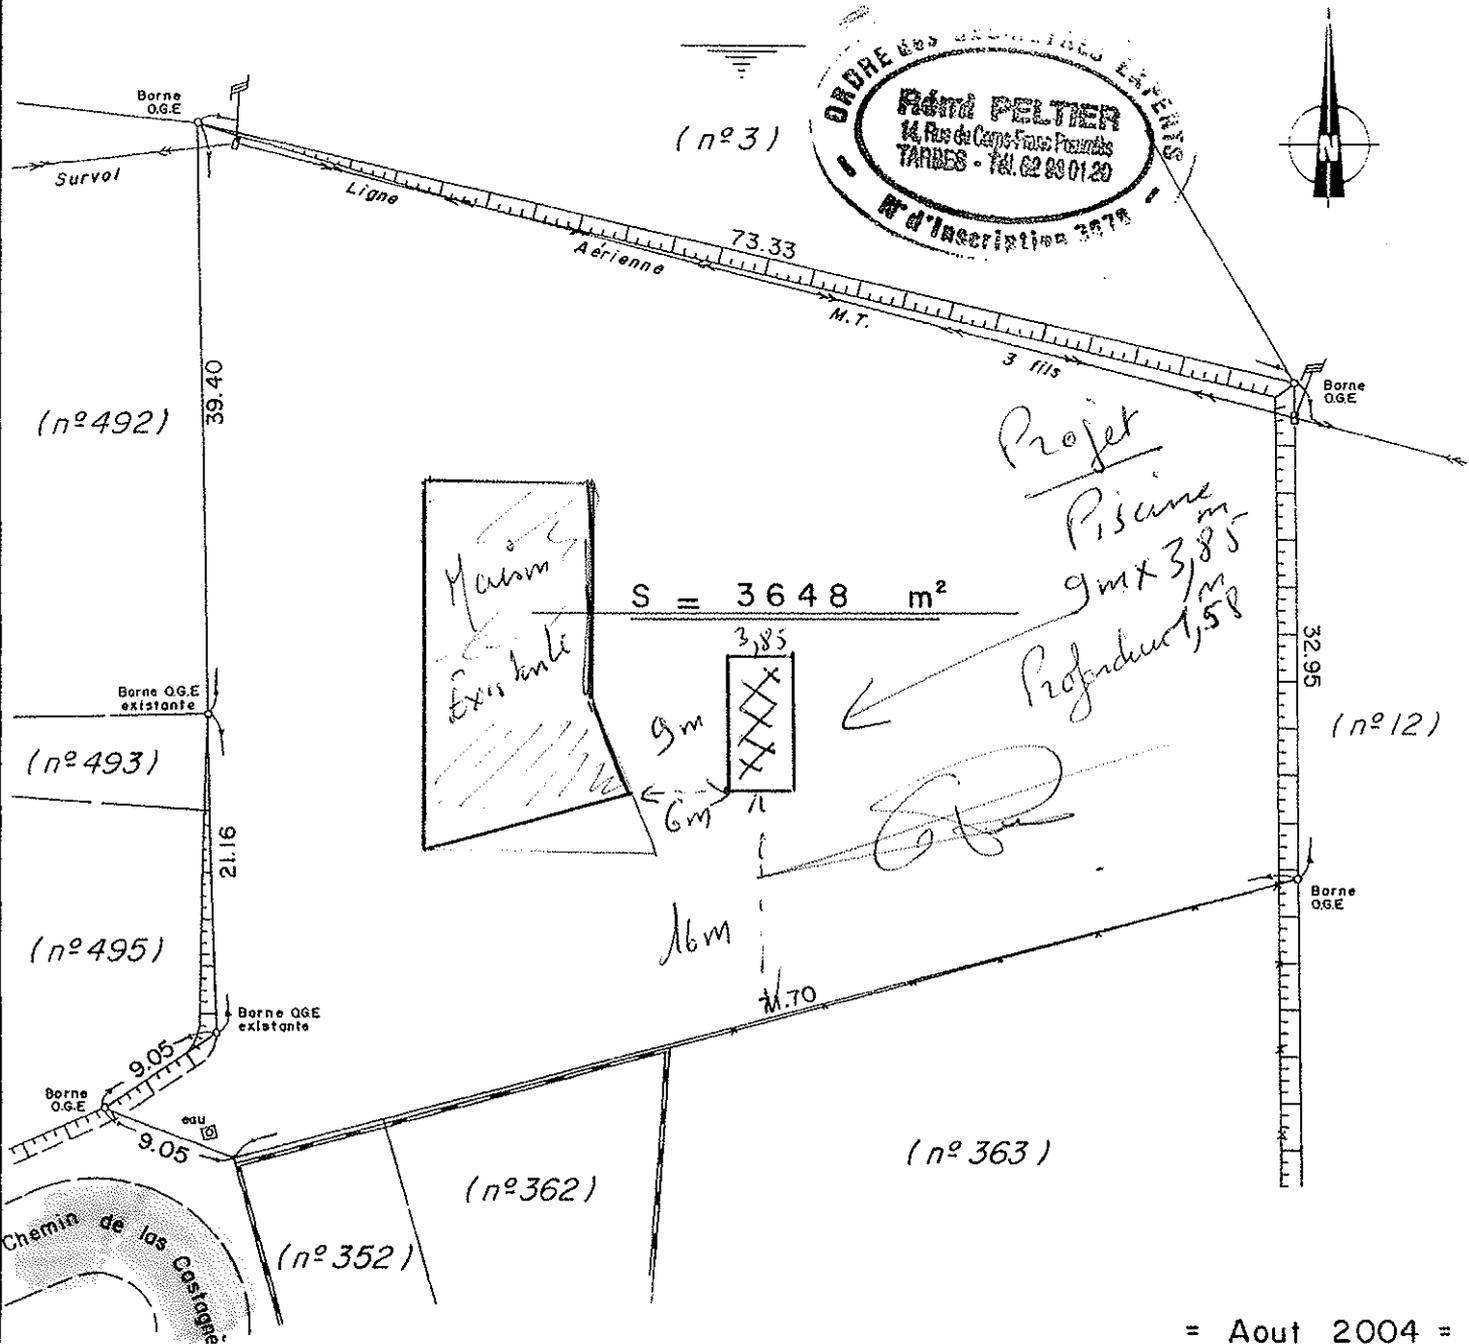

$S = 3648 \text{ m}^2$

CR *Jayhu*

SITUATION DU TERRAIN

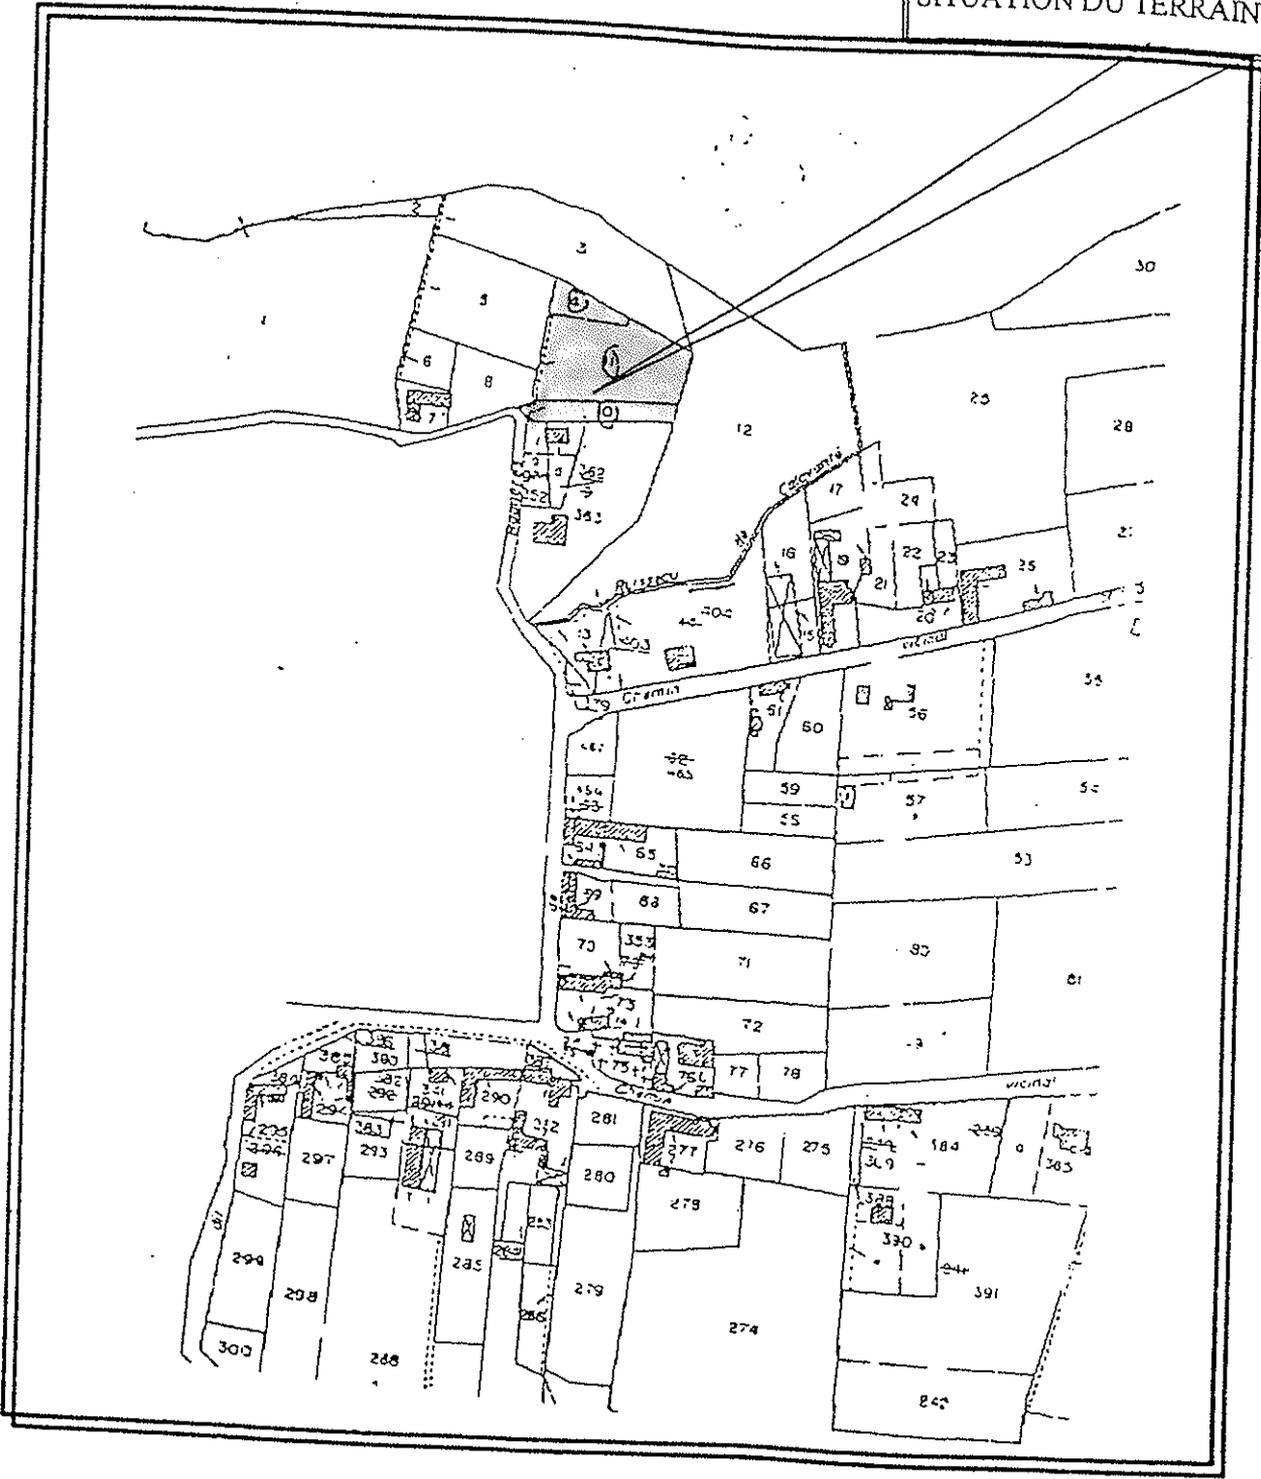

PLAN PARCELLAIRE