


AVENUE DE TANRES

ED.FX
* ENV
REGARD
CHEMIN DU MARHAISOU

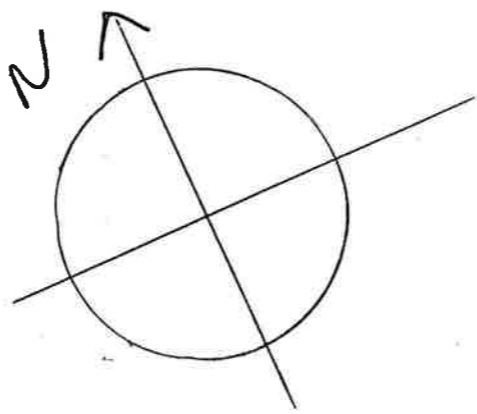

PLAN DE MASSE

ECHELLE 1/300^e

7200

6052

6082

4204

5700

5600

5100

7300

-0,25

-0,60

-0,665

-0,77

-0,18

-0,29

-0,11

-0,30

-0,57

+0,21

700

800

7700

-0,28

-0,31

+0,64

+0,71

A.C

1750

1551

1100

1100

1305

720

4900

3800

3700

Limite
Propriété

+0,21

-0,11

+0,00



Limite
Propriété

-0,30

-0,57


4.c

FACADE PRINCIPALE
ECHELLE 1/60

Ac


TERRAIN
NATUREL

NIVEAU
TERRAIN.
NATUREL

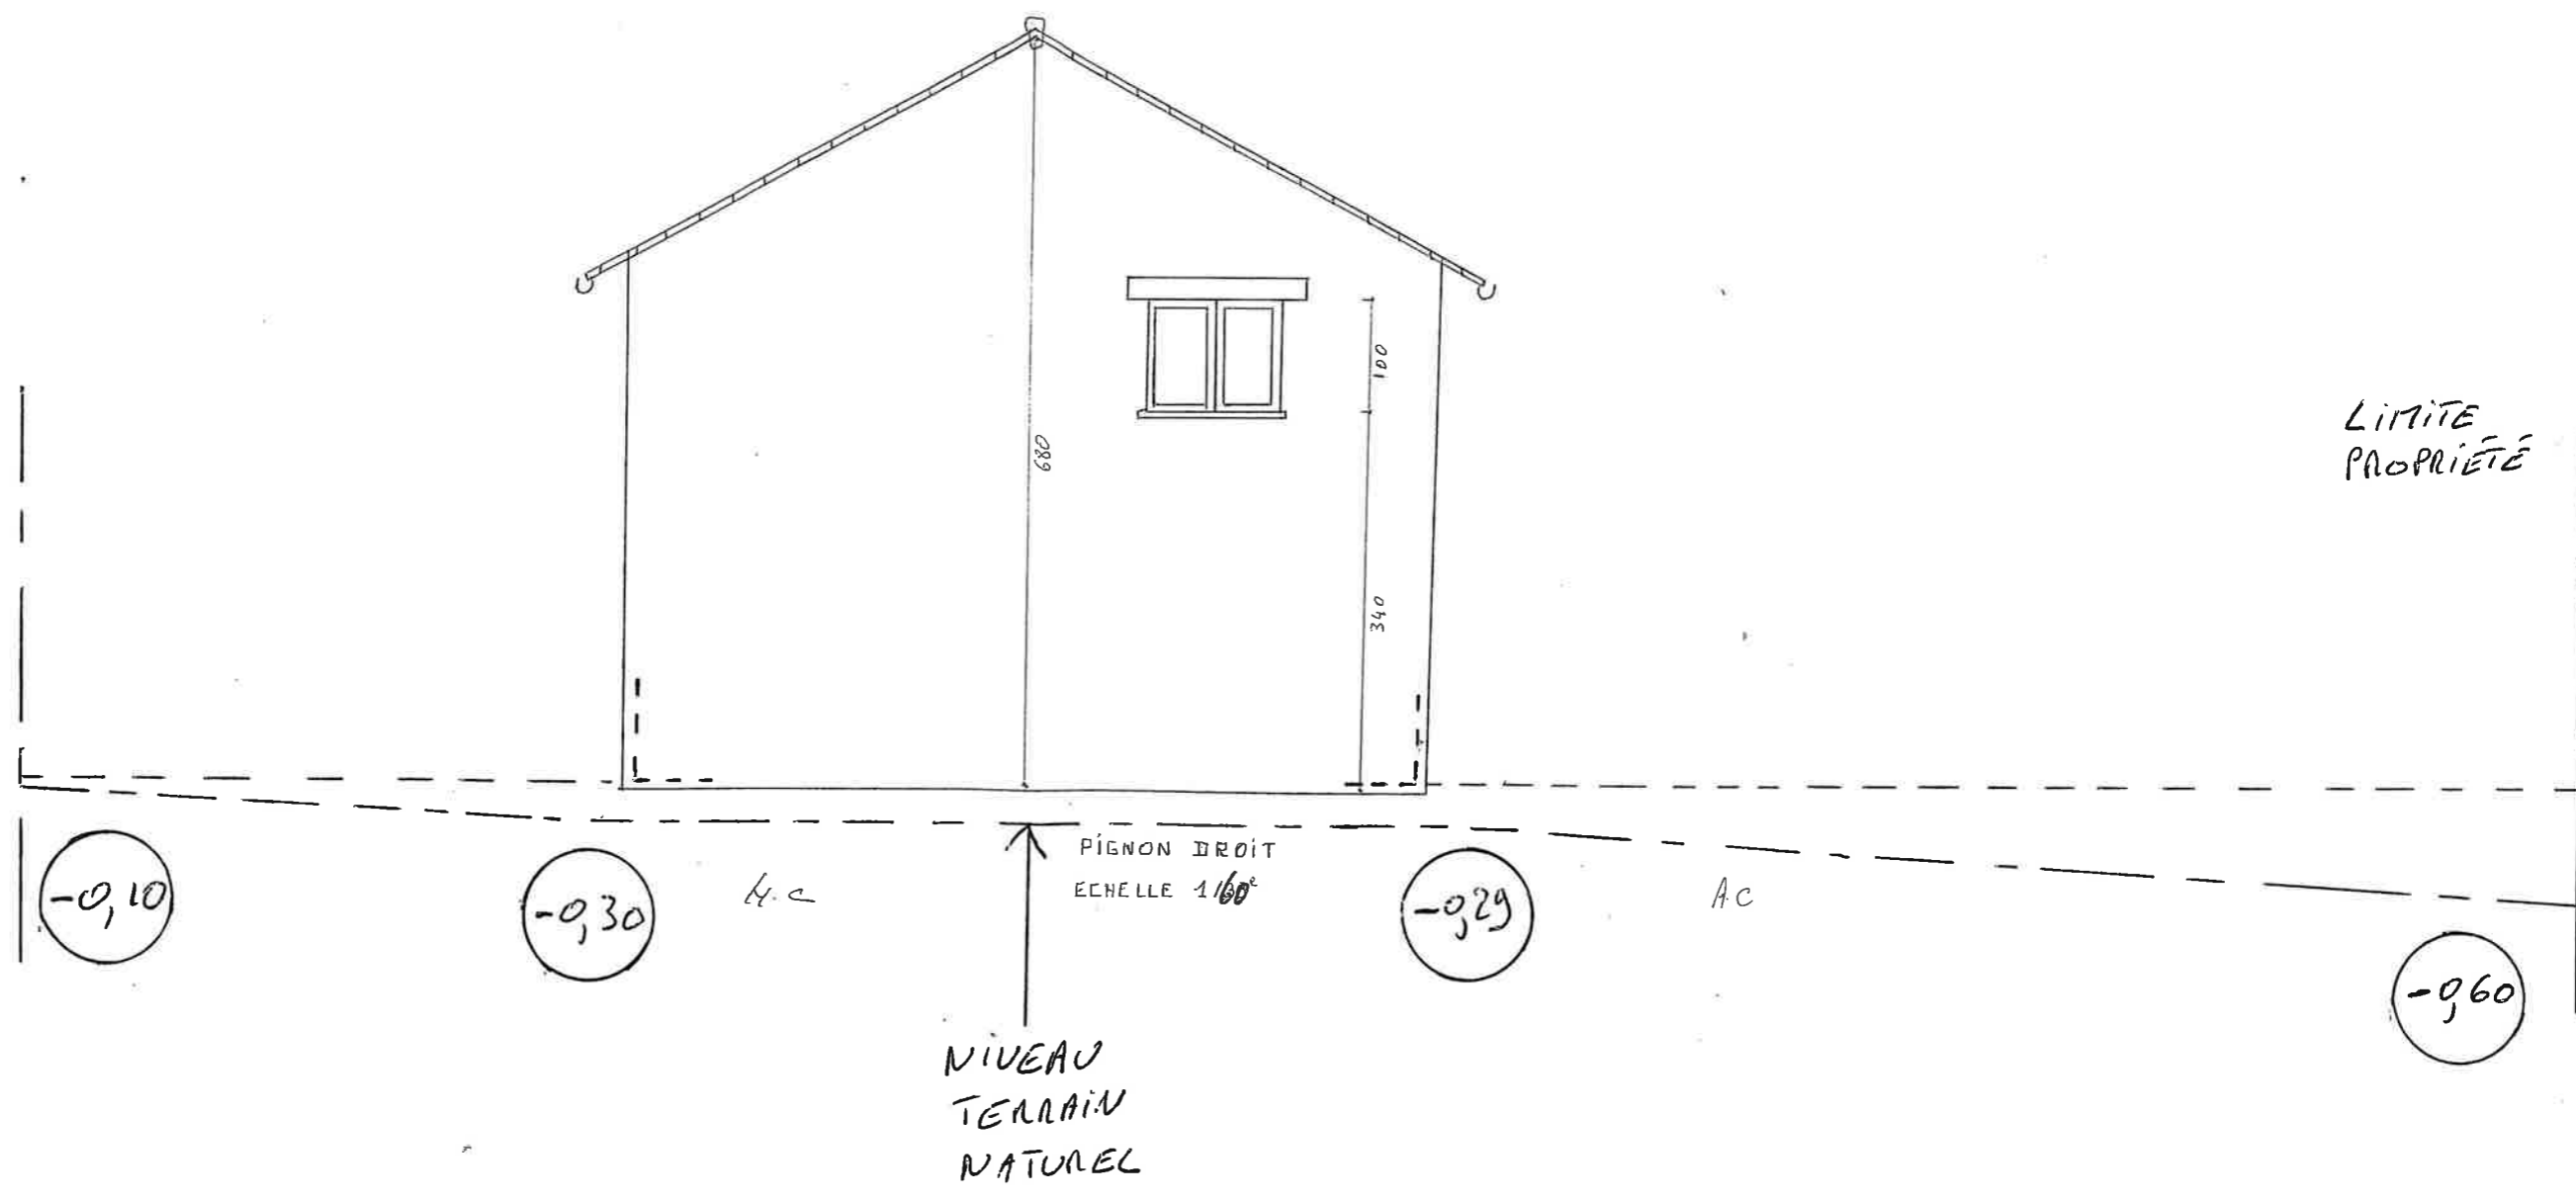

LIMITE
PROPRIÉTÉ

LIMITE
PROPRIÉTÉ

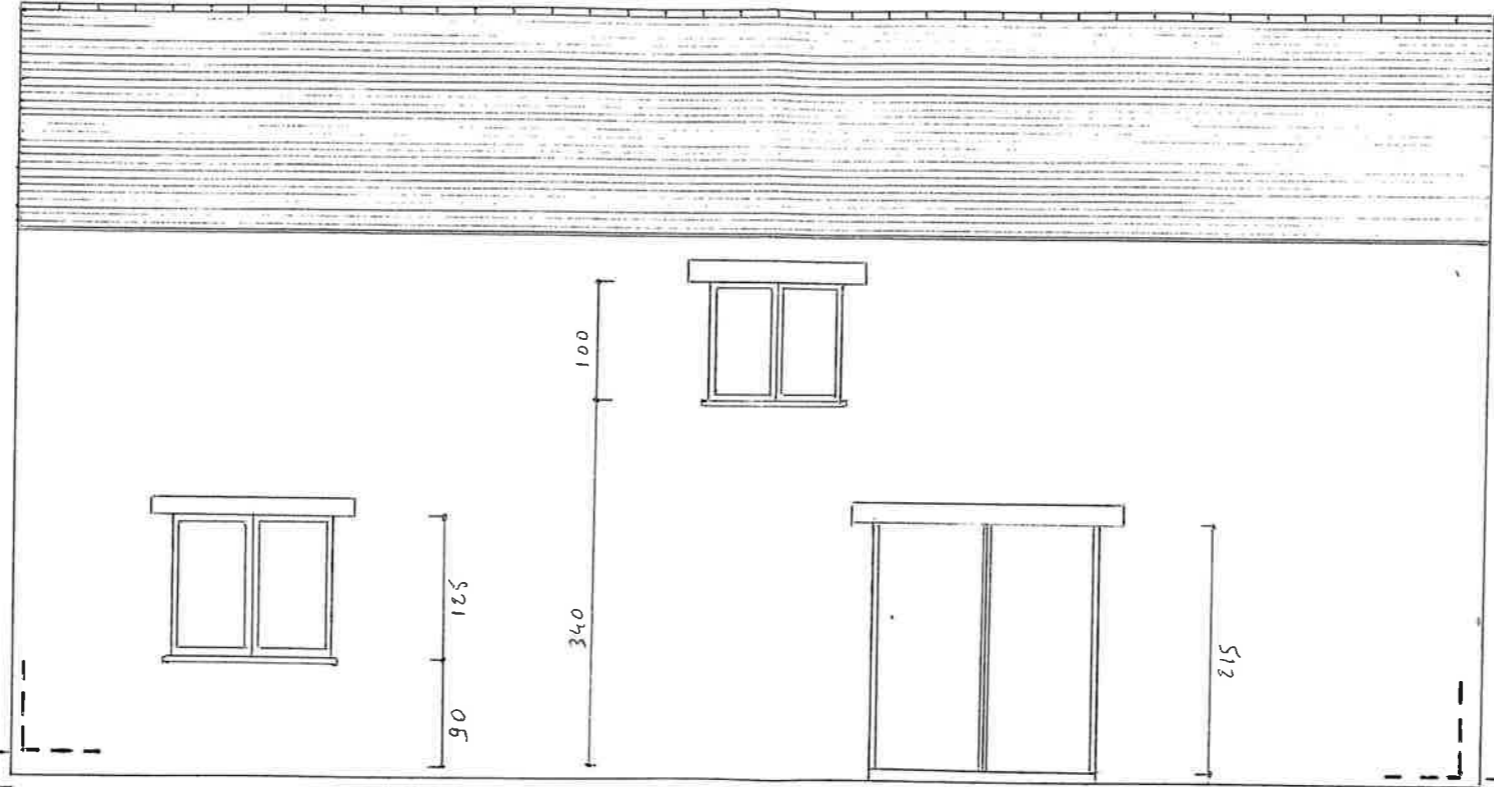

-0,57

-0,29

NIVEAU
TERRAIN
NATUREL

H.C


FACADE ARRIERE
ECHELLE 1/60

A. -0,18

-0,25

LIMITÉ
PROPRIÉTÉ

LIMITÉ
PROPRIÉTÉ

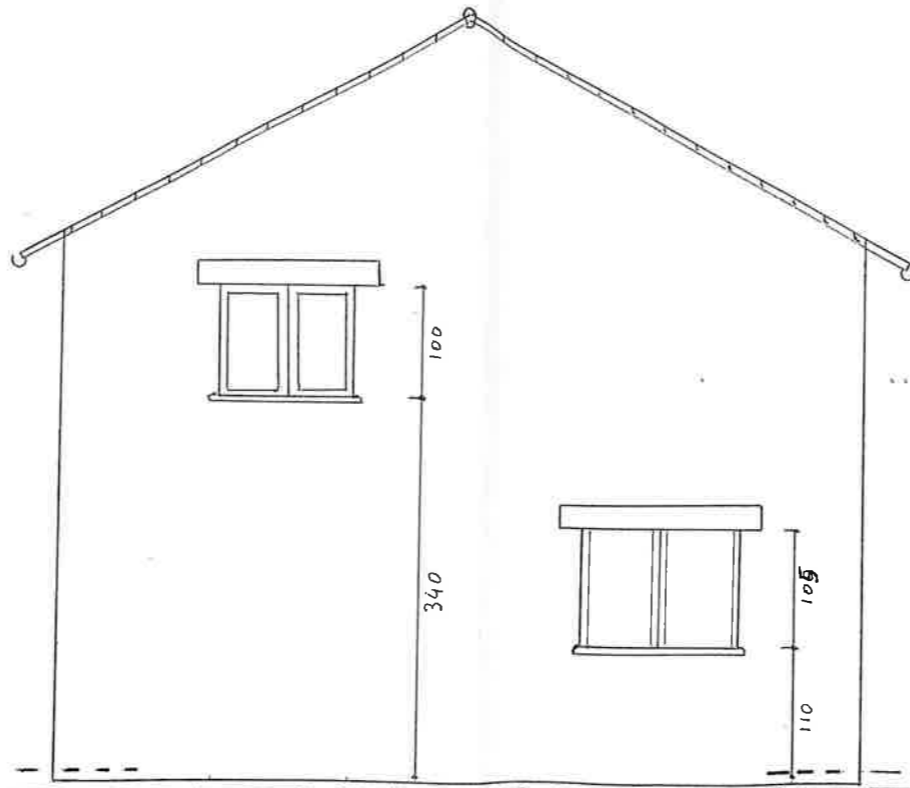

-0,60

-0,18

N.C

PIGNON GAUCHE
EHELLE 1/33^e

-0,11

A.C

-0,10

NIVEAU
TERRAIN
NATUREL