

65100 LOURDES - 31 Rue de la Grotte

Ref : 070706

Propriété de la SCI GARNAVIE
section CL n°157

Echelle : 1/100

ETAT DES LIEUX

PIECE

Plan levé et dressé par Christophe GOUZEZ, Géomètre Expert
Ingénieur diplômé de l'E.S.G.T.-Inscrit à l'ordre sous le n°5302

N°3


A Adé. le 07/08/2007
Dressé le 07/08/2007
levé le 06/08/2007

3, Route de Bartrès 65100 ADE
Tél/fax: 05-62-46-48-31
e-mail: christophe.gouzez@wanadoo.fr

2eme Etage



Nota: les superficies intérieures indiquées sont mesurées hors emprise
des cloisons. Toutefois, elles ne peuvent être assimilées à des superficies dites "Carrez".
Superficie du 2ème étage (hors cloisons et hors emprises d'escaliers) = 101,01 m²

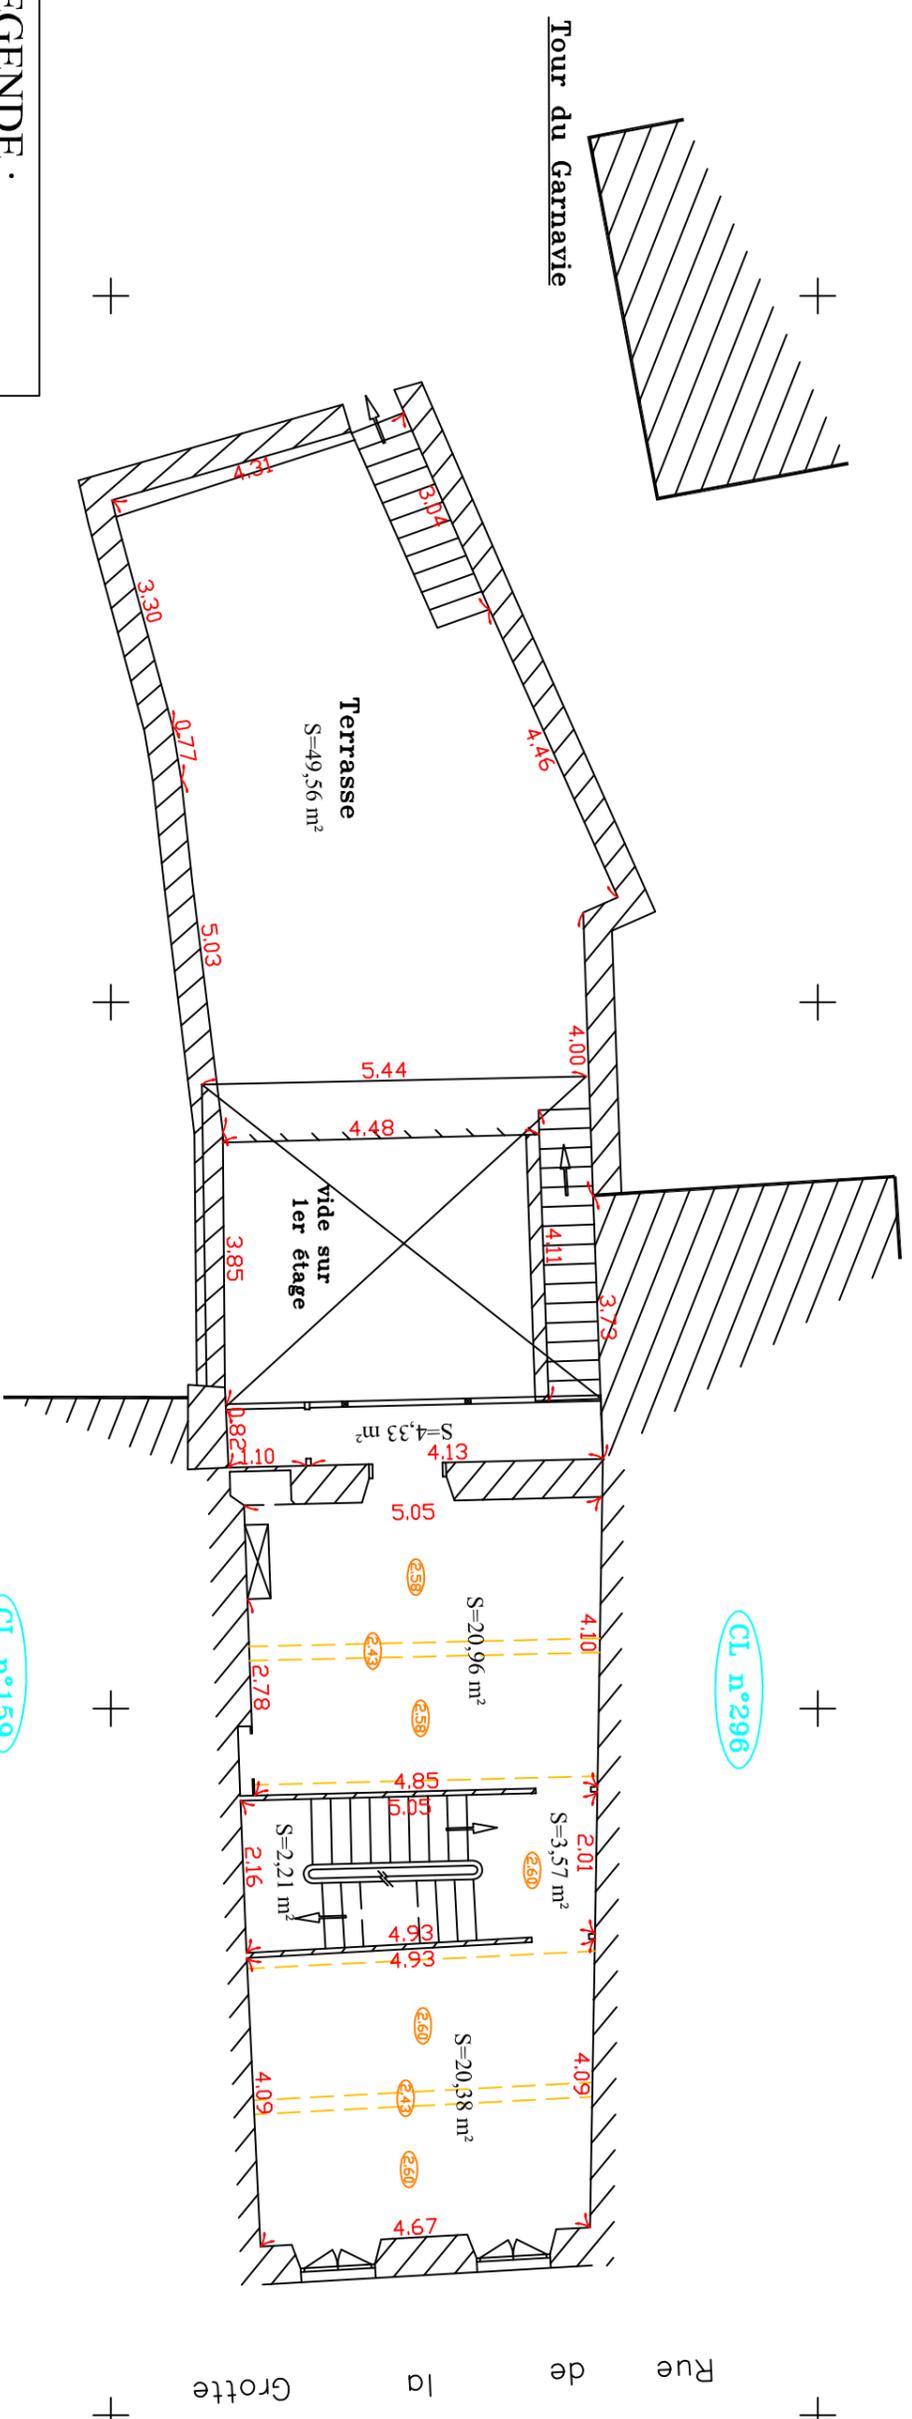

CL n°159

CL n°296

LEGENDE :

 Hauteur sous plafond

3.85 Cote intérieure

 Poutre

 Référence cadastrale