

65100 LOURDES - 31 Rue de la Grotte

Ref : 070706

Propriété de la SCI GARNAVIE
section CL n°157

Echelle : 1/100

ETAT DES LIEUX

PIECE

Plan levé et dressé par Christophe GOUZEZ, Géomètre Expert
Ingénieur diplômé de l'E.S.G.T.-Inscrit à l'ordre sous le n°5302

N°1

A Adé. le 07/08/2007
Dressé le 07/08/2007
levé le 06/08/2007


3, Route de Bartrès 65100 ADE
Tél/fax: 05-62-46-48-31
e-mail: christophe.gouzez@wanadoo.fr

Rez-de-chaussée



Lot n°1 de la copropriété
du 33, rue de la Grotte.

Nota: les superficies intérieures indiquées sont mesurées hors emprise
des cloisons. Toutefois, elles ne peuvent être assimilées à des superficies dites "Carrez".
Superficie du rez-de-chaussée (hors cloisons mais y compris les emprises d'escaliers) = 141,71 m²

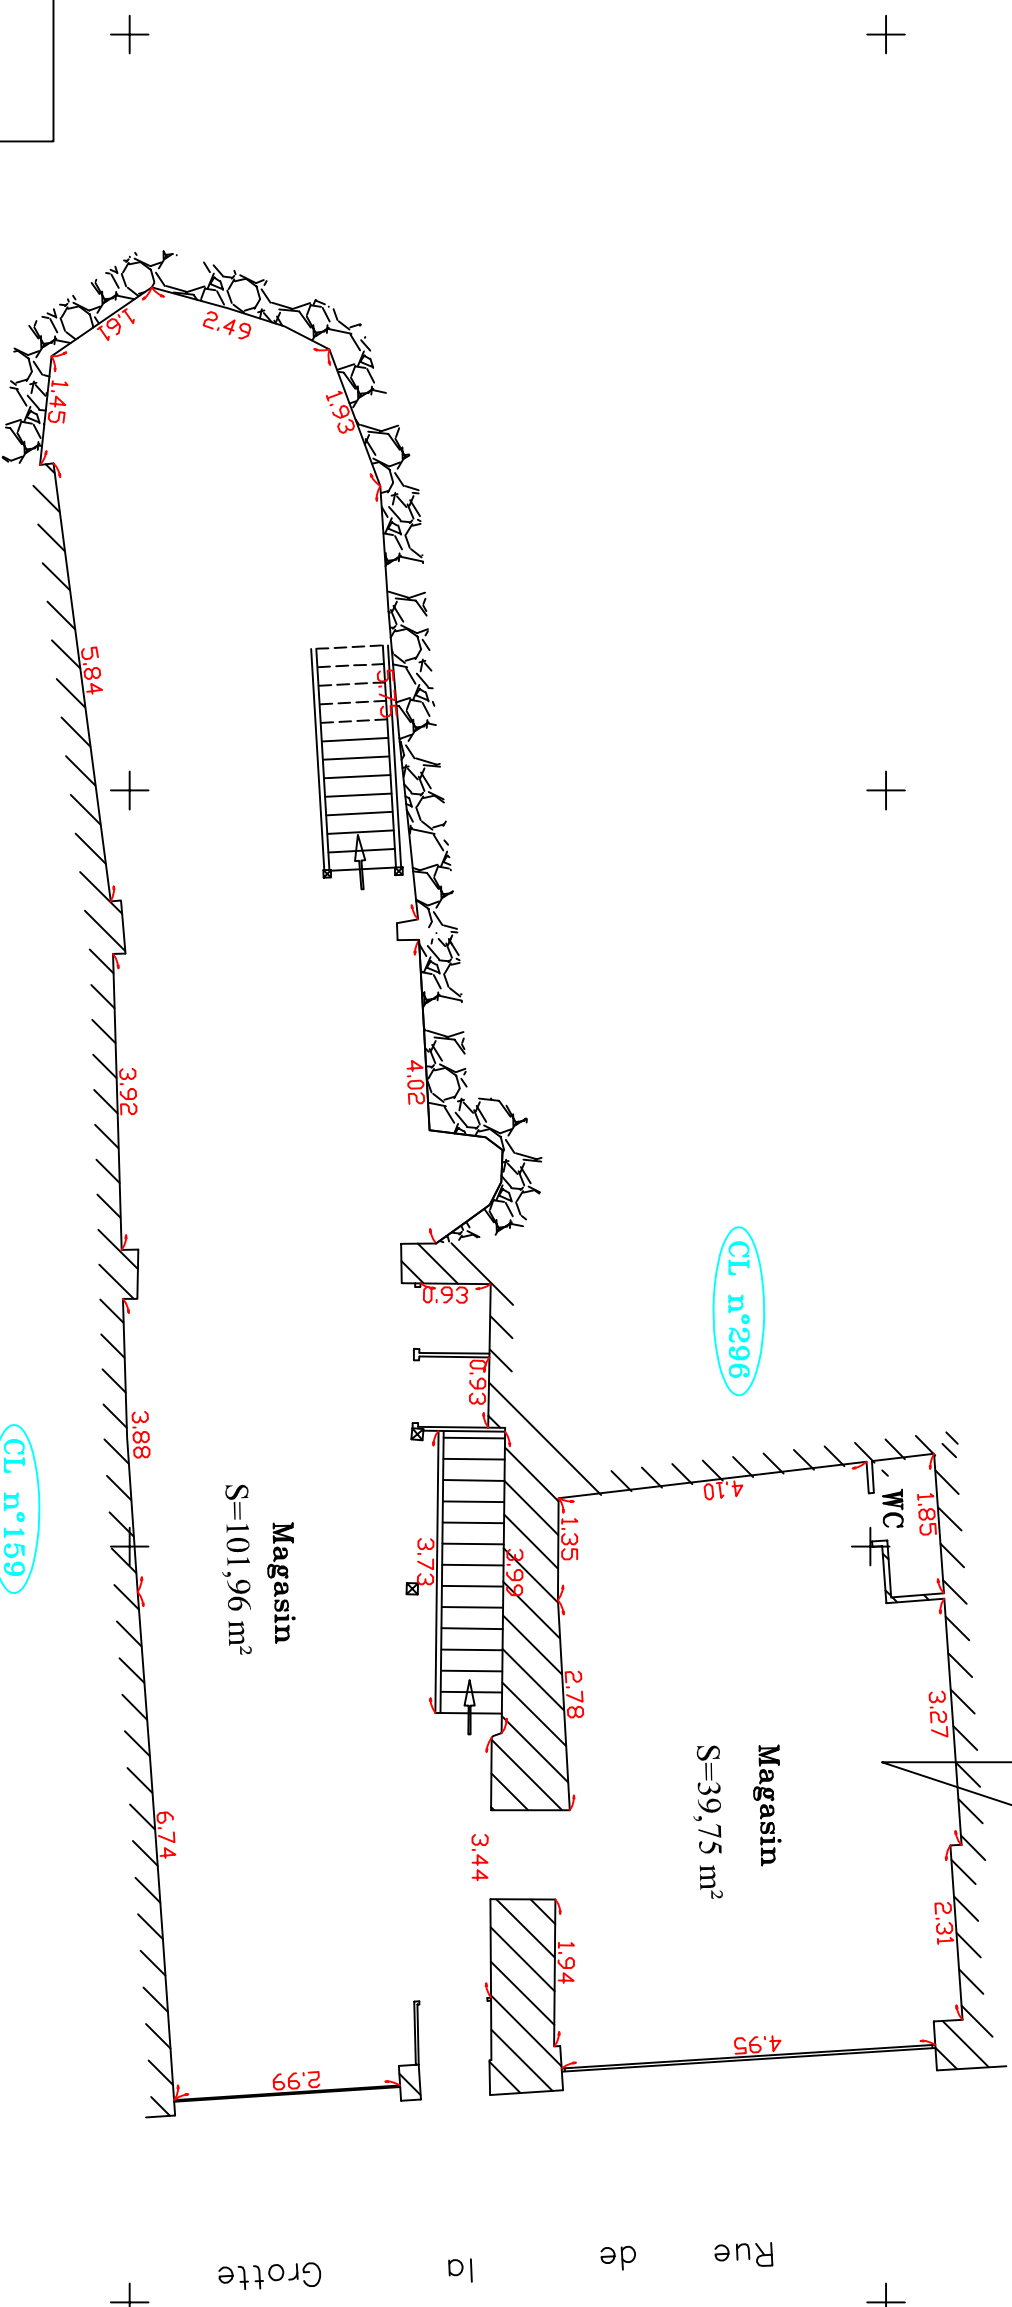

LEGENDE :

Hauteur sous plafond

3.85 Cote intérieure

Poutre

Référence cadastrale