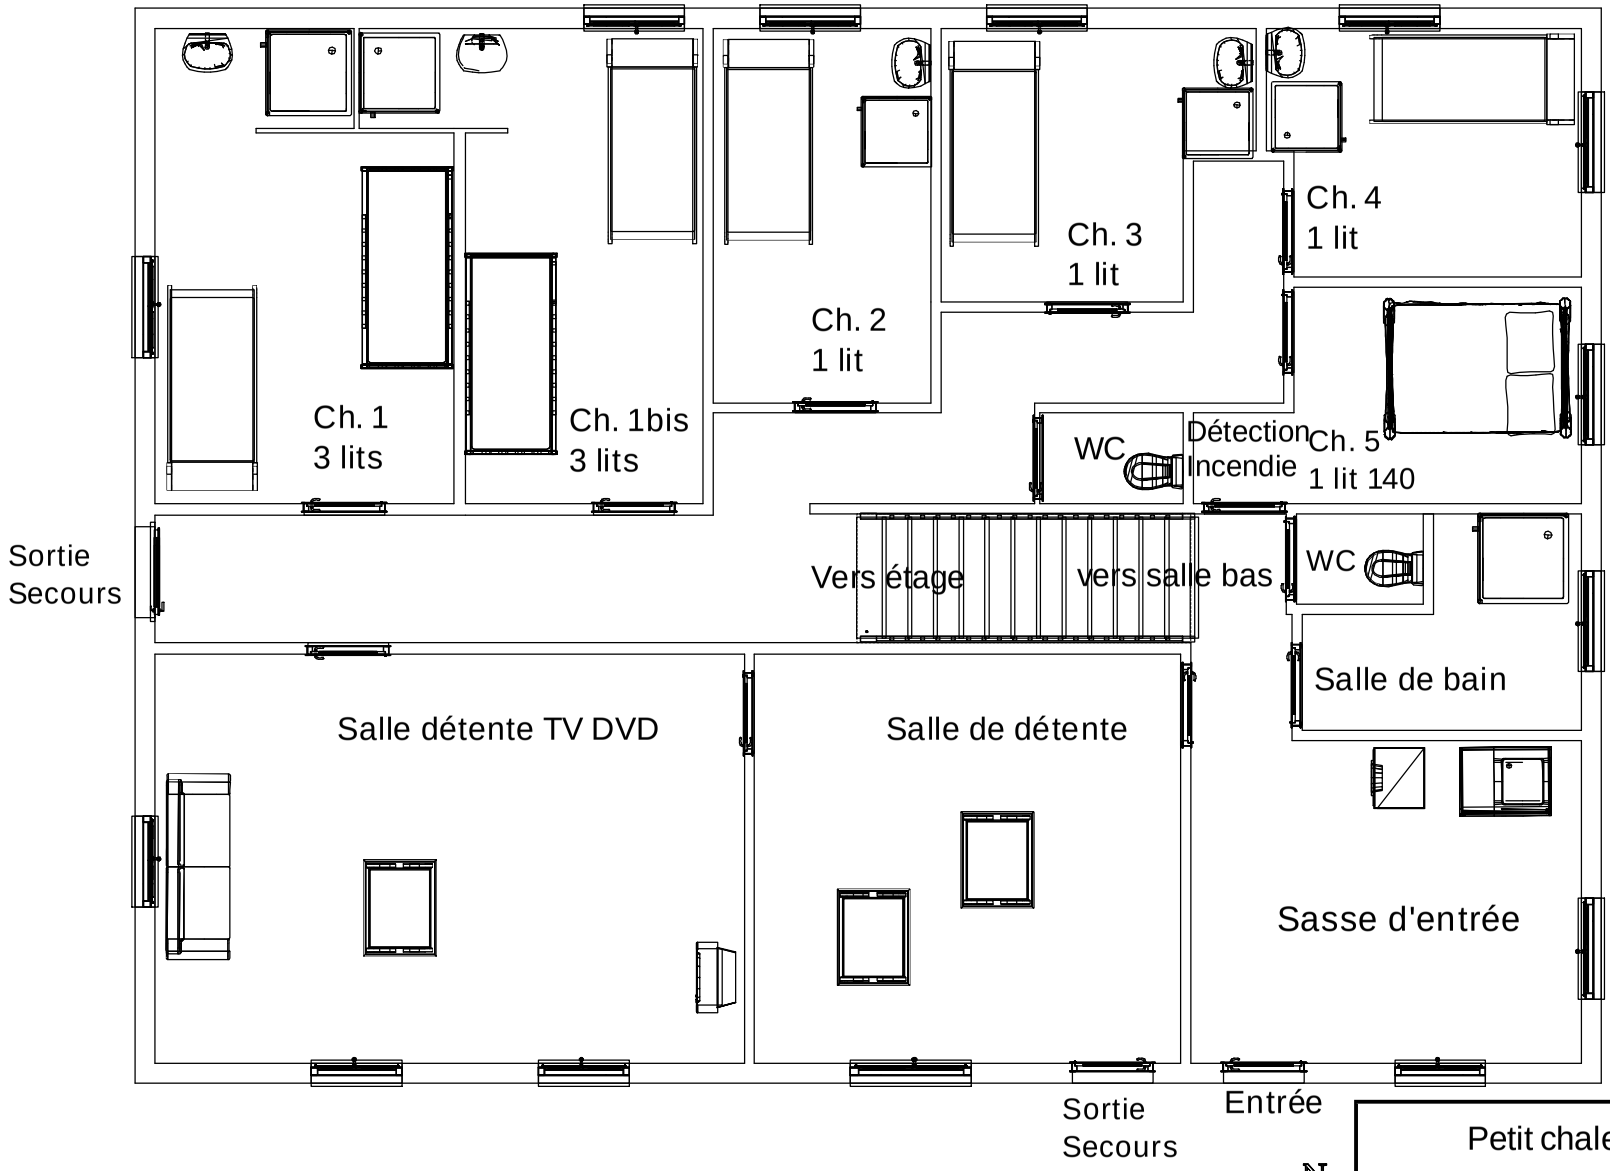

REZ DE CHAUSSEE HAUT

N

Petit chalet A. Croizat

Petit chalet
Rez-de-chaussée
28/05/2007
1 : 75

Micro Application