




PROMOTION

PLAN DE REPERAGE DU JARDIN A JOUISSANCE PRIVATIVE

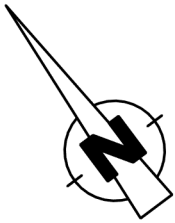

Jardin 75.50 m²

"LES VILLAS DES OLIVIERS"



VILLA N° V.19

T4 Duplex - RDC - R+1

SURFACES HABITABLES

Entrée + Séjour + Cuisine + Placard	33.63 m ²
WC / Salle d'eau	3.72 m ²
Chambre 01 + Dressing + Salle d'eau	12.96 m ²
Chambre 02 + Placard	9.47 m ²
Chambre 03 + Placards	11.00 m ²
Dégagement	5.23 m ²
Salle de bains	5.18 m ²
WC 2	1.98 m ²
Total habitable	83.17 m²
Garage	14.00 m ²
Terrasse	11.25 m ²



	Chaudière gaz		Tableau électrique
	Fenêtre		Evier
	chassis fixe		Lave vaisselle
	Porte fenêtre		Lave linge
			Réfrigérateur
			Placard
			Four

La société se réserve le droit d'apporter des modifications ou des adaptations dues à des impératifs d'ordre technique ou administratif tant ce qui concerne les dimensions libres que l'équipement.
 Les emplacements dévolus aux équipements ménagers sont représentés sur le plan de vente en correspondance avec les différents raccordements nécessaires en électricité et en eau.
 Seuls les éléments n'étant pas matérialisés par une croix en pointillés sont fournis. Le mobilier est indiqué à titre indicatif.
 Les surfaces des jardins sont approximatives et susceptibles d'être modifiées.






PROMOTION

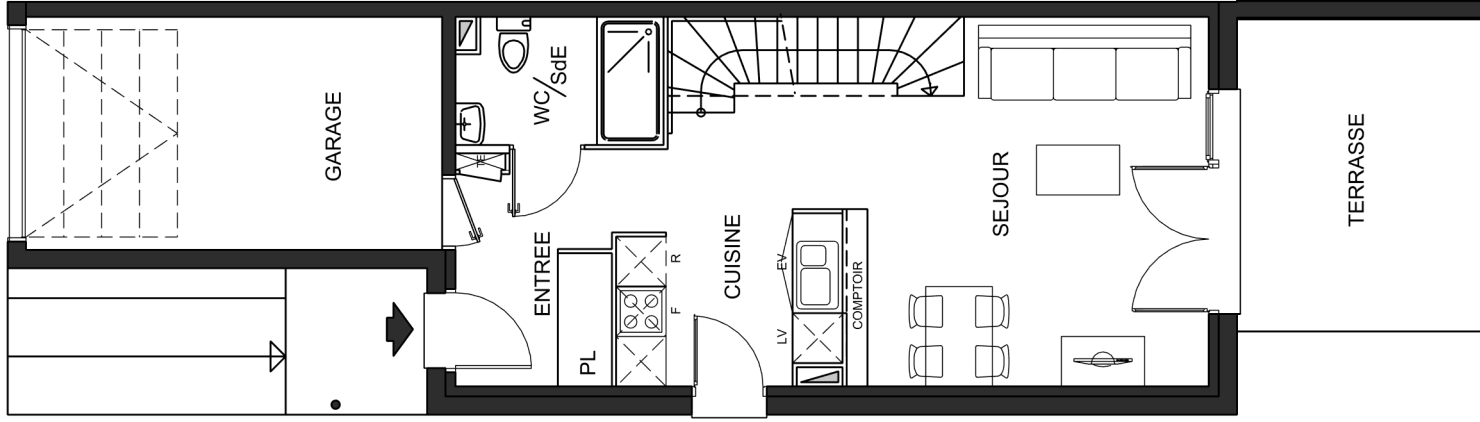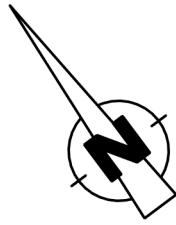

NIVEAU INFÉRIEUR

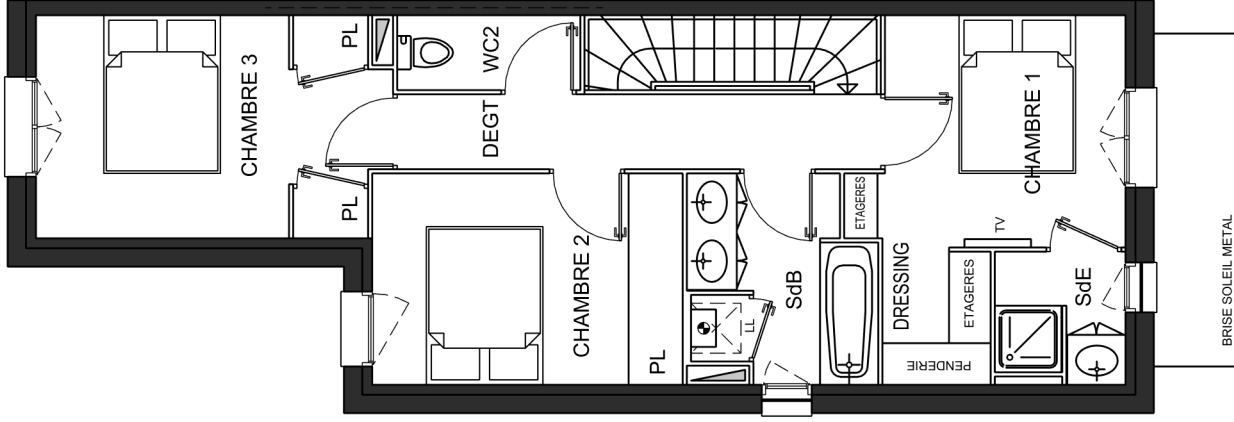

NIVEAU SUPÉRIEUR

"LES VILLAS DES OLIVIERS"



VILLA N° V.19

T4 Duplex - RDC - R+1

SURFACES HABITABLES

Entrée + Séjour + Cuisine + Placard	33.63 m ²
WC / Salle d'eau	3.72 m ²
Chambre 01 + Dressing + Salle d'eau	12.96 m ²
Chambre 02 + Placard	9.47 m ²
Chambre 03 + Placards	11.00 m ²
Dégagement	5.23 m ²
Salle de bains	5.18 m ²
WC 2	1.98 m ²
Total habitable	83.17 m²
Garage	14.00 m ²
Terrasse	11.25 m ²

