
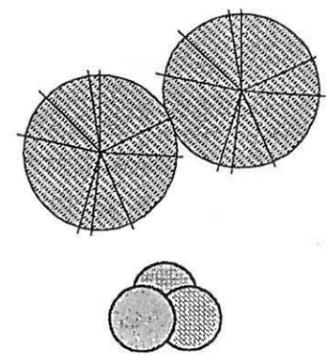









Dependances
Totales : 17438w

$\Delta T 20^\circ C$
 Départ Puissance Radi 65°C
 $\Delta T 5^\circ$ Régime d'eau 60/55°C
 Coeff Multiplication avec Ambiance 20°C
 utilisé 1,45

SURFACES		M ²	WATT	dir Btz
1330	SALON	20,6 m ²	51,50	1942w
2576	SEJOUR	45,8 m ²	114,50	4316w
2080	CUISINE	32,0 m ²	80,00	3016w
773	BUREAU	11,9 m ²	29,75	1122w
773	CHAMBRE 1	11,9 m ²	29,75	1122w
480	SALLE DE BAINS	4,0 m ²	10	377w
780	SAS	1,2 m ²	3	113w
371	DÉGAGEMENT	5,7 m ²	14,25	538w
397	HALL	6,1 m ²	15,25	575w
110	PLACARD	1,1 m ²	-	-
116	SAS HALL	1,7 m ²	4,25	160w
663	W.C. Ø	1,8 m ²	4,50	169w
4620	CELLIER 1	10,2 m ²	25,50	962w
	CELLIER 2	7,1 m ²	17,75	670w
	RANGEMENT	9,5 m ²	-	-
9625	ABRI VOITURES	33,1 m ²	-	-




PLAN REZ-DE-CHAUSSÉE

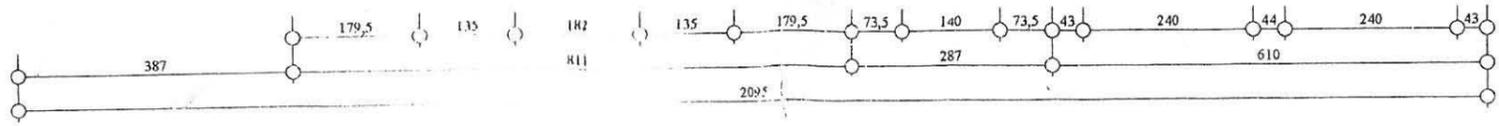

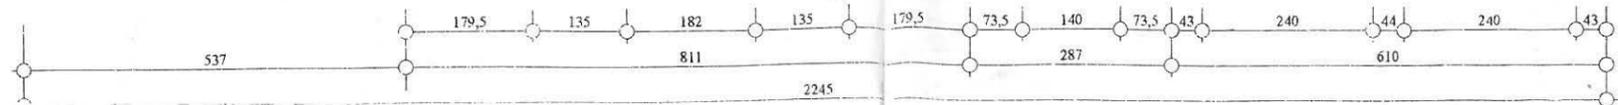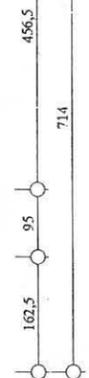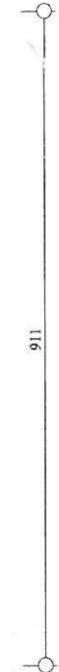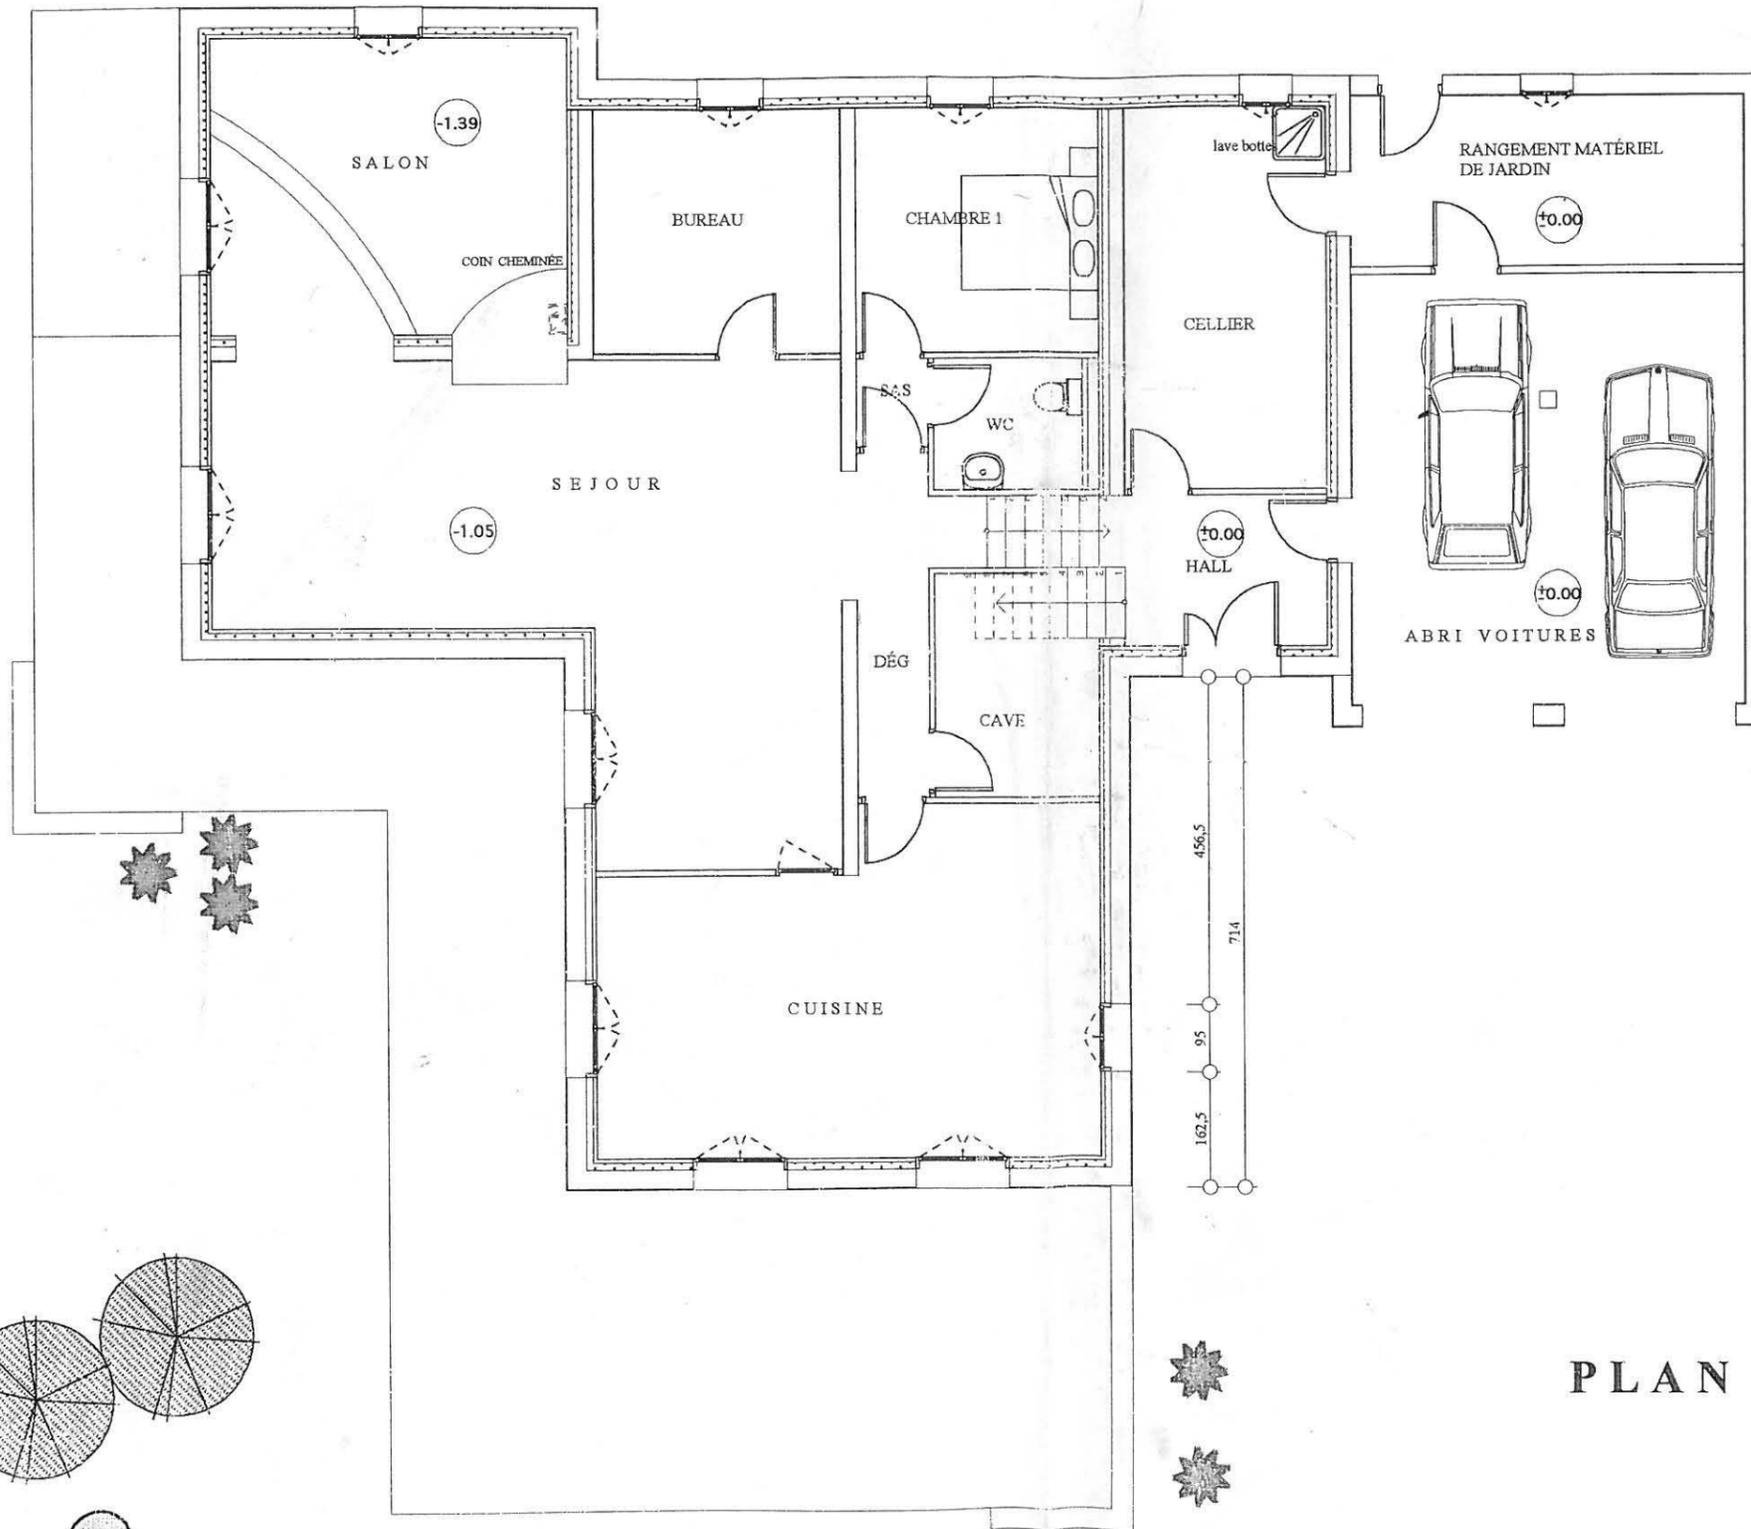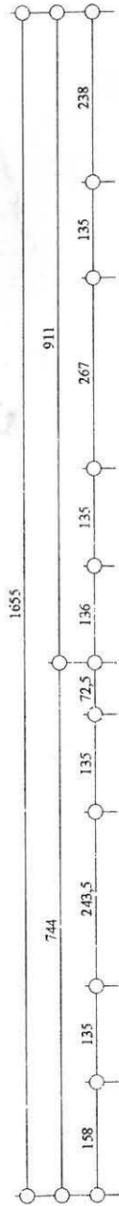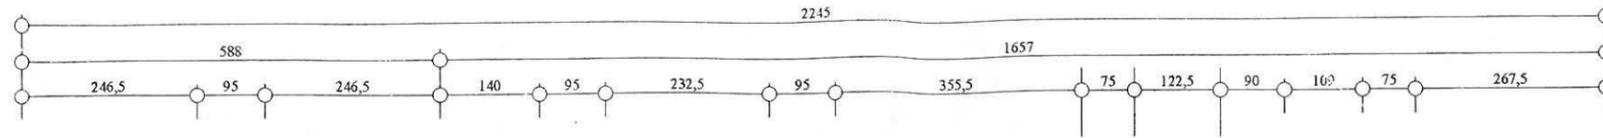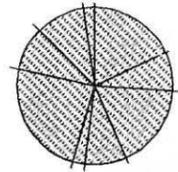


SURFACES

- SALON 20,6 m²
- SEJOUR 45,8 m²
- CUISINE 32,0 m²
- BUREAU 11,9 m²
- CHAMBRE 1 11,9 m²
- WC 4,0 m²
- SAS 1,2 m²
- DÉGAGEMENT 5,7 m²
- HALL 6,1 m²
- CELLIER 15,3 m²
- CAVE 7,1 m²
- RANGEMENT MATÉRIEL 9,5 m²
- ABRI VOITURES 33,1 m²

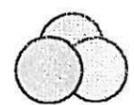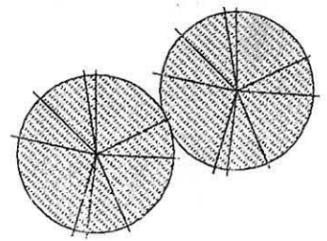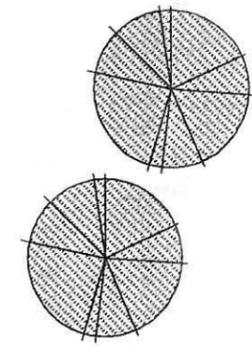


PLAN REZ-DE-CHAUSSÉE

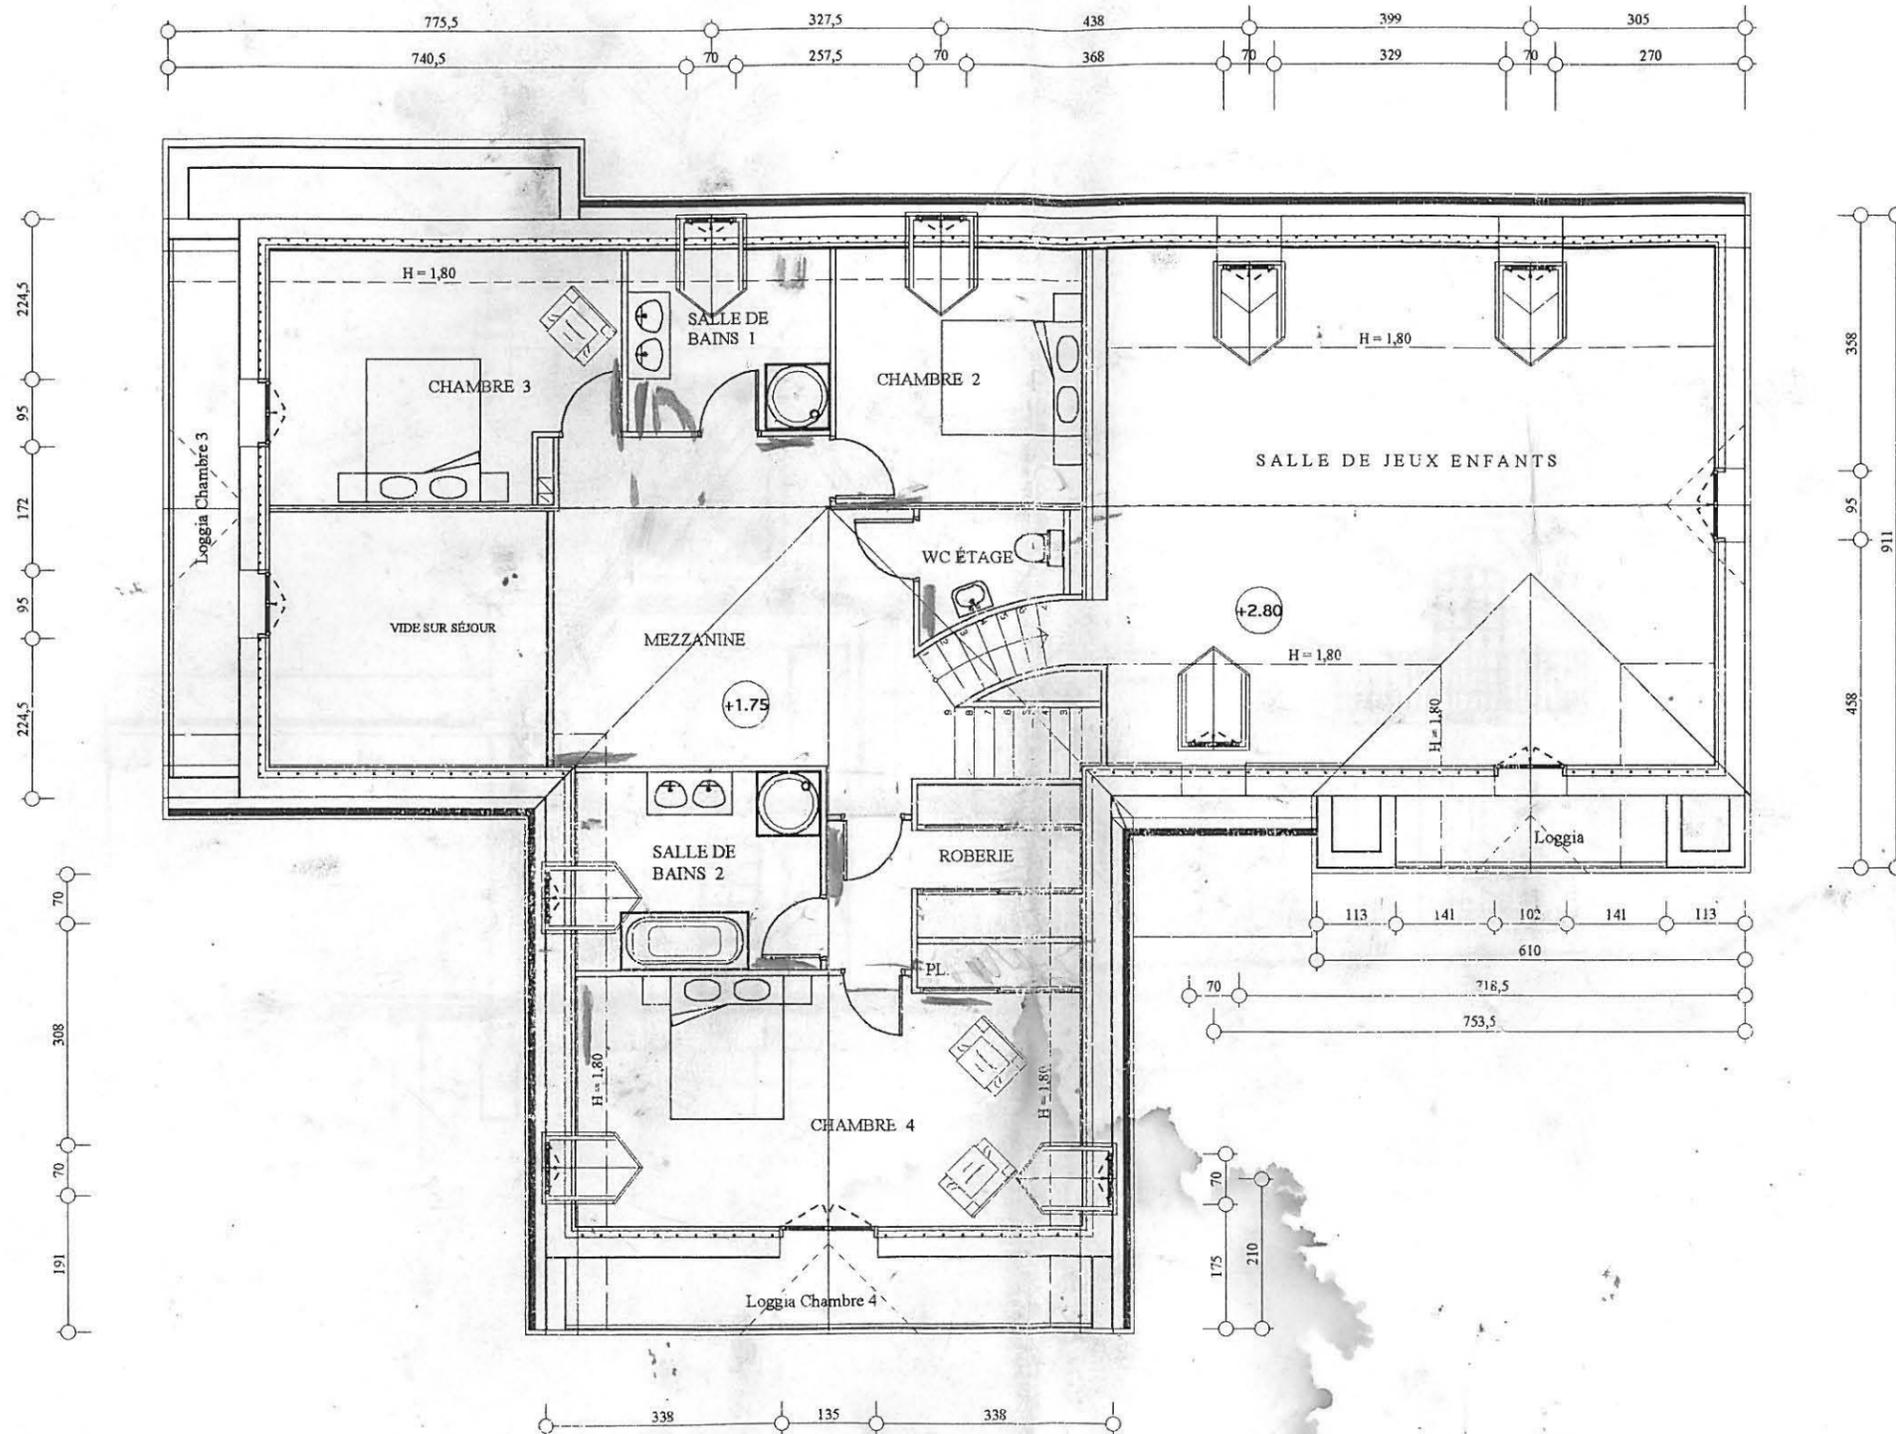


SURFACES

- MEZZANINE
21,9 m²
- CHAMBRE 2
10,7 m²
- SALLE DE BAINS 1
5,8 m²
- CHAMBRE 3
14,0 m²
- CHAMBRE 4
21,2 m²
- PLACARD CH 4
1,1 m²
- SALLE DE BAINS 2
8,2 m²
- ROBERIE
6,5 m²
- W.C.
5,2 m²
- SALLE DE JEUX
41,5 m²
- LOGGIA CH 3
6,32 m²
- LOGGIA CH 4
6,32 m²
- LOGGIA JEUX
2,54 m²


PLAN ÉTAGE

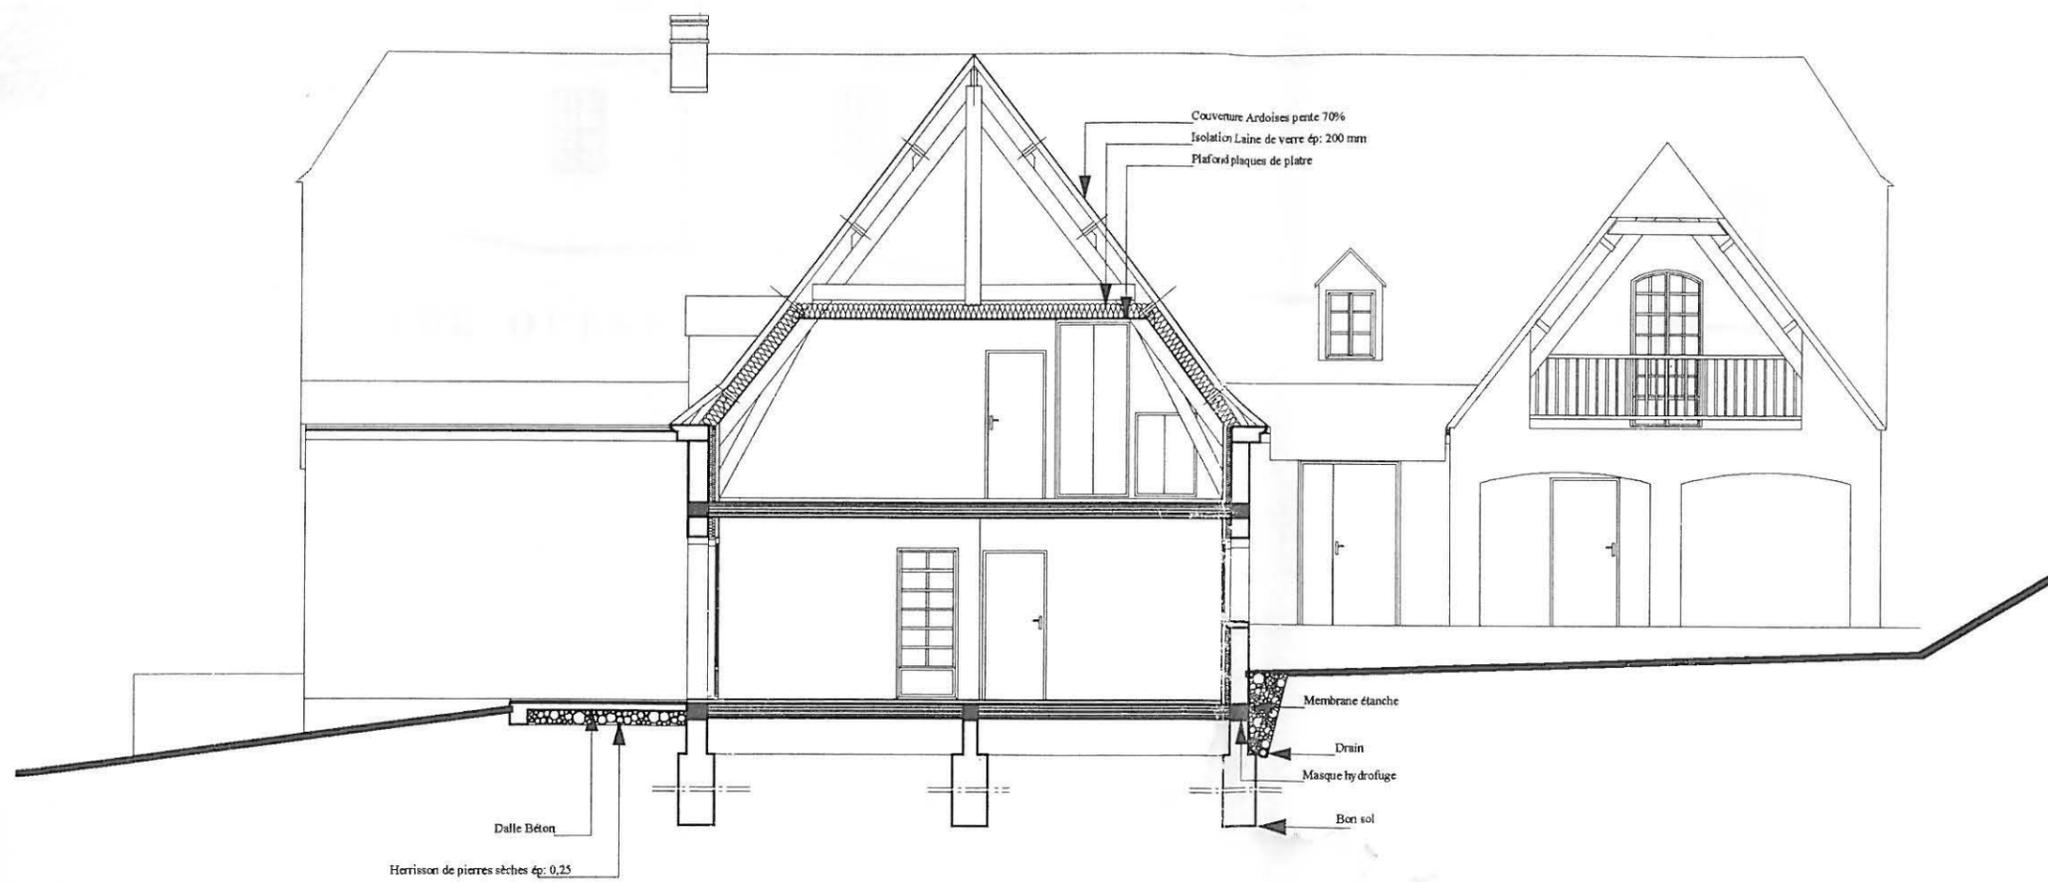

COUPE 1/2

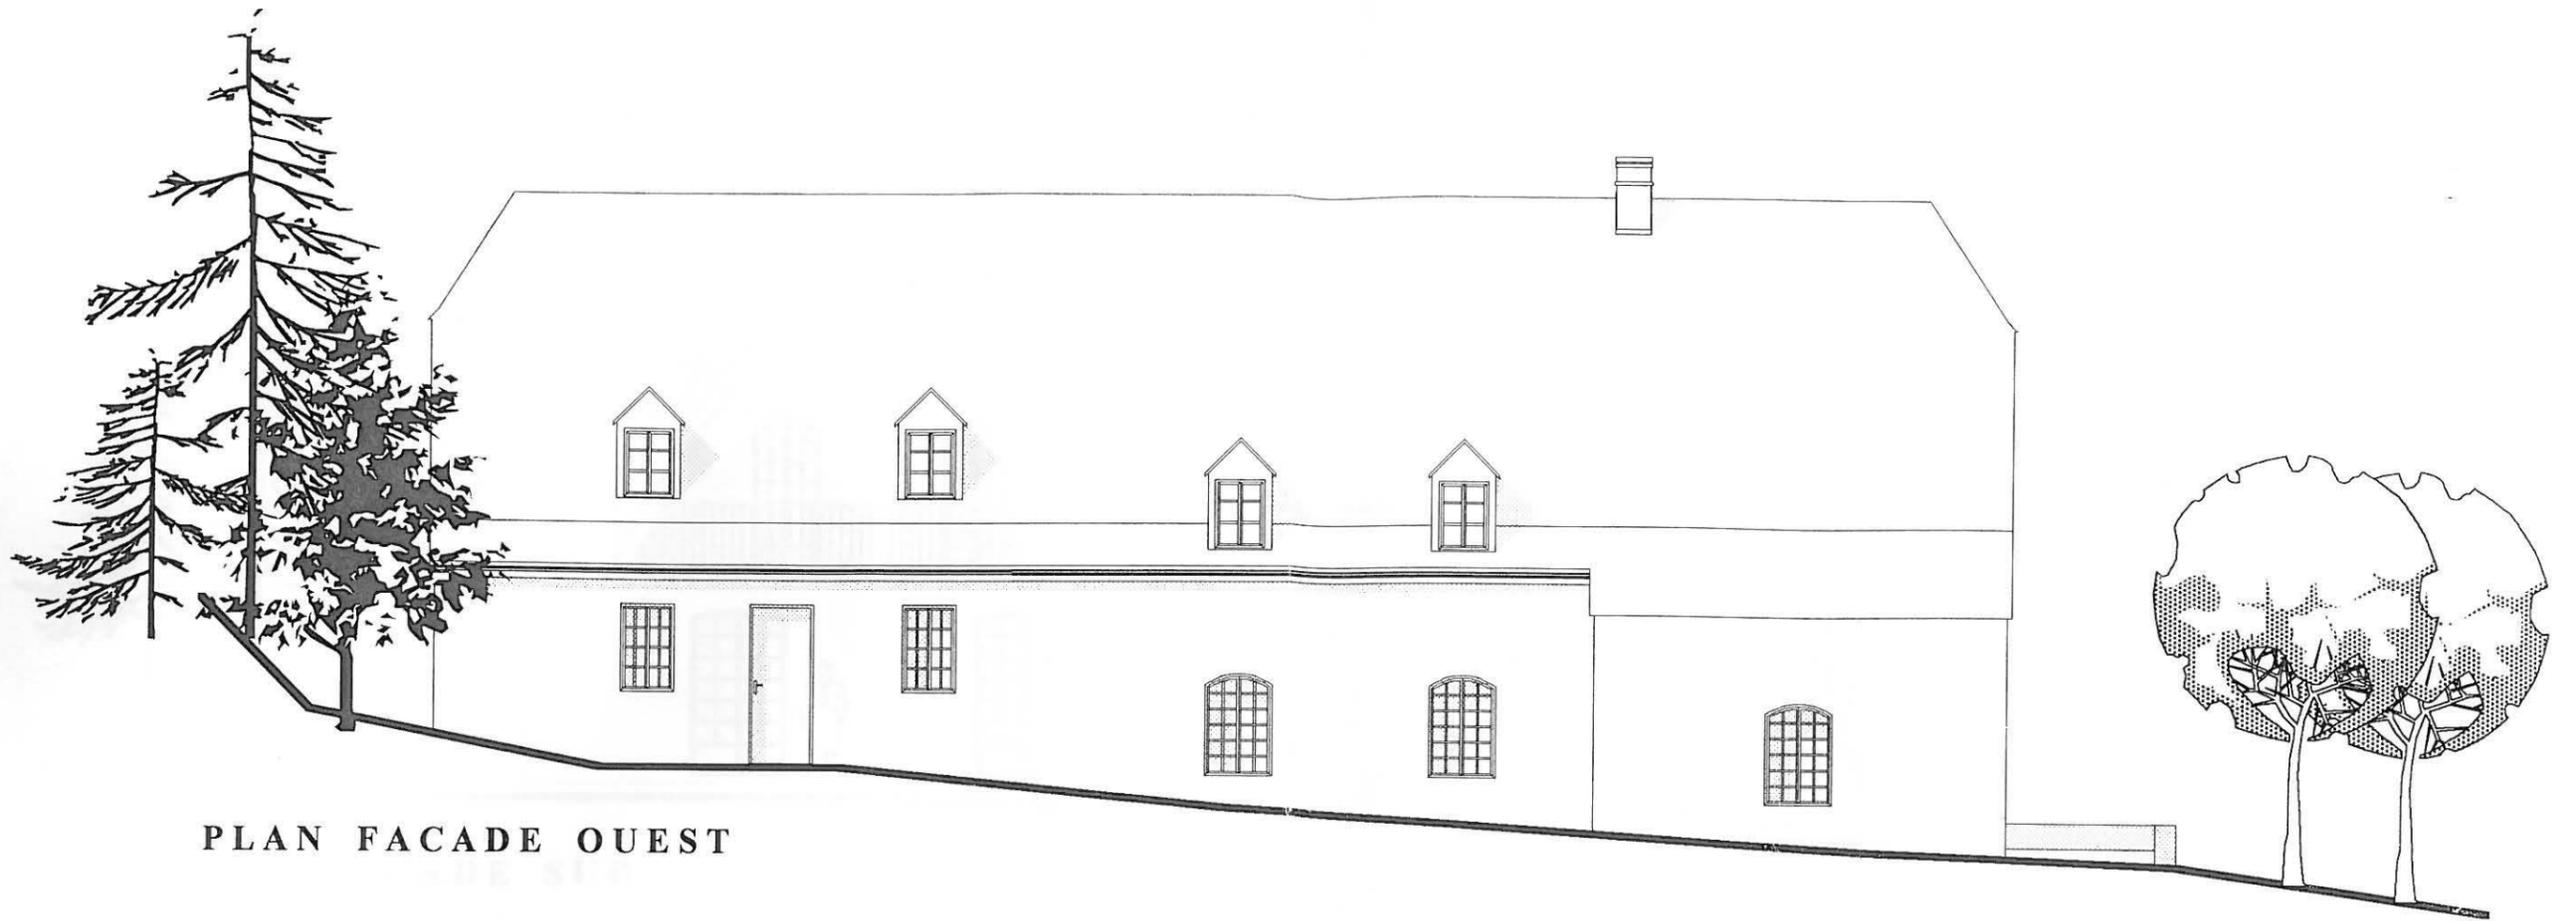

PLAN FACADE OUEST

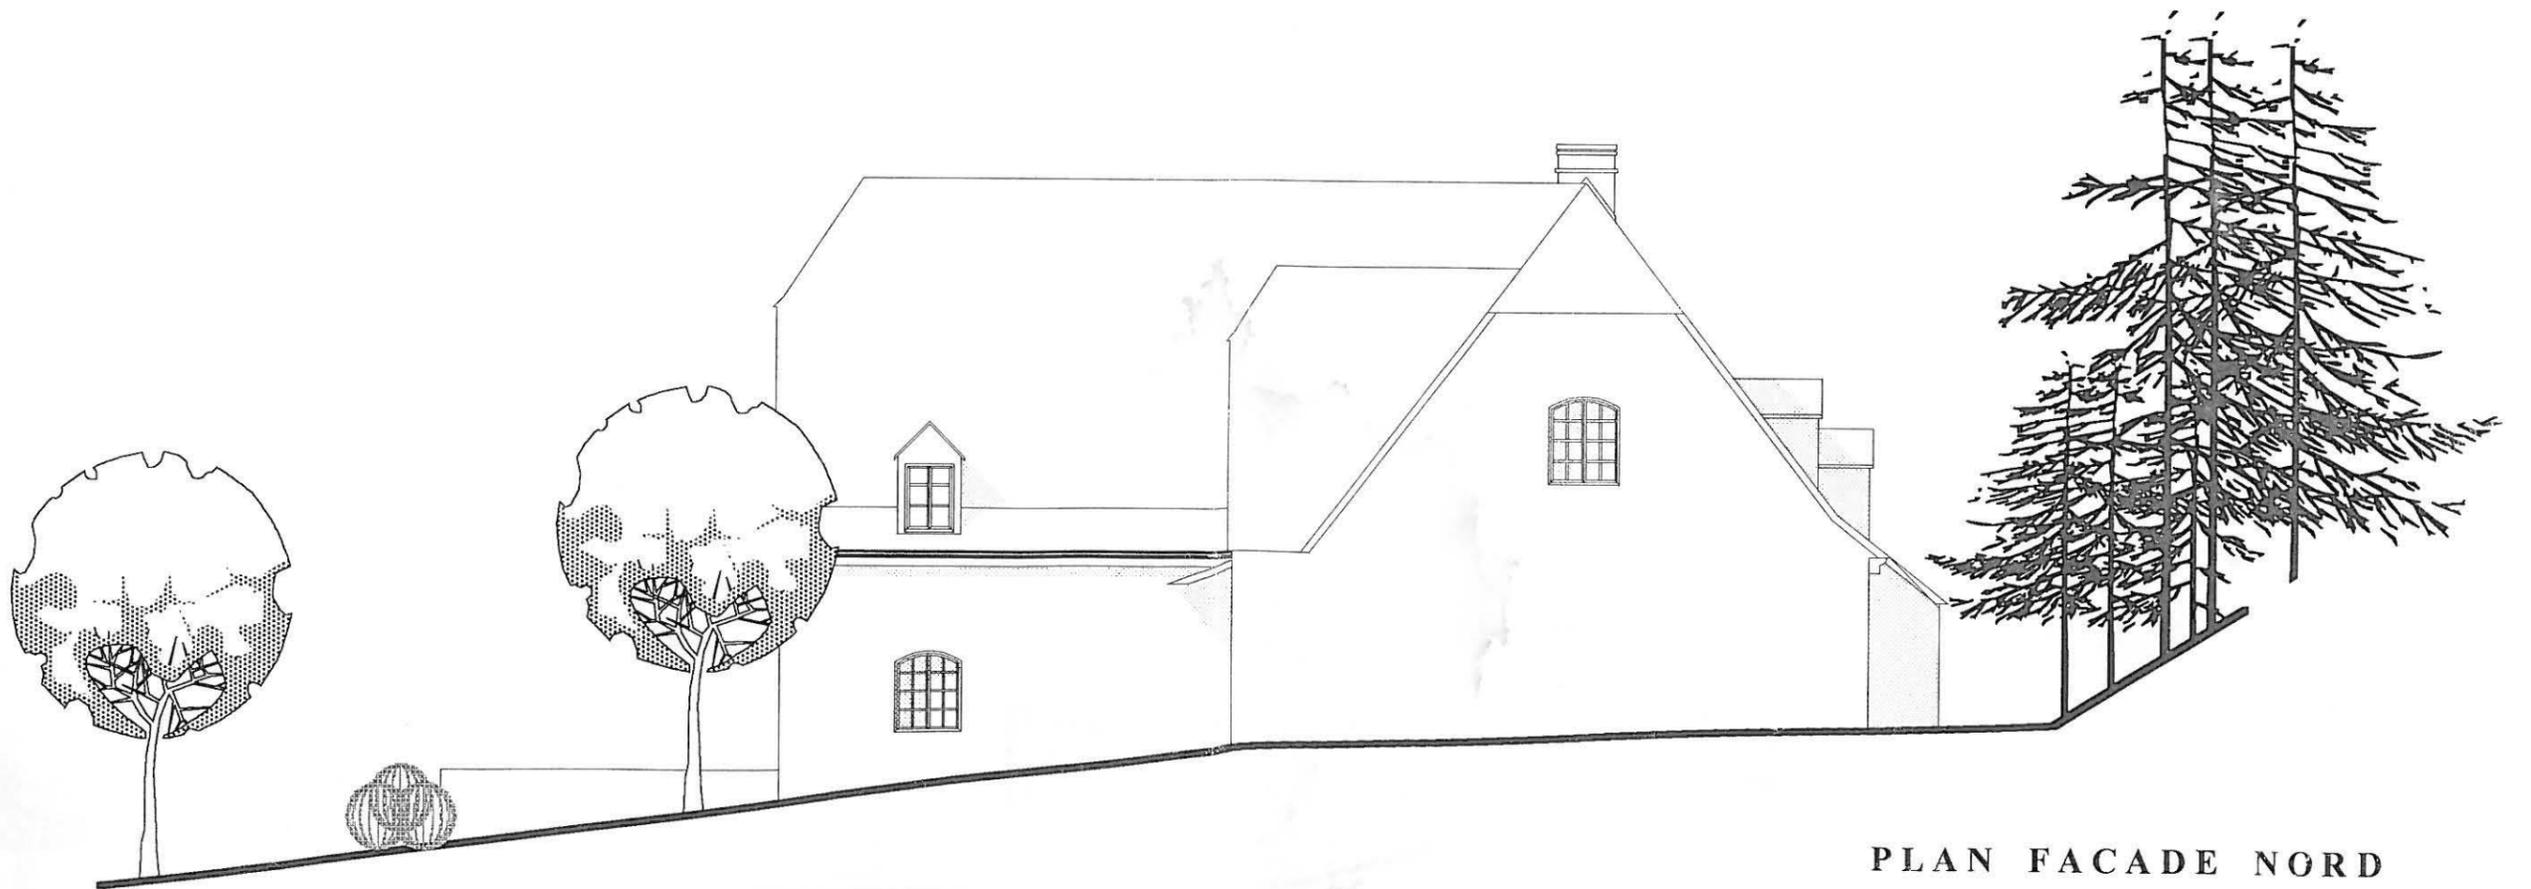


PLAN FACADE NORD




PLAN FACADE SUD



PLAN FACADE EST

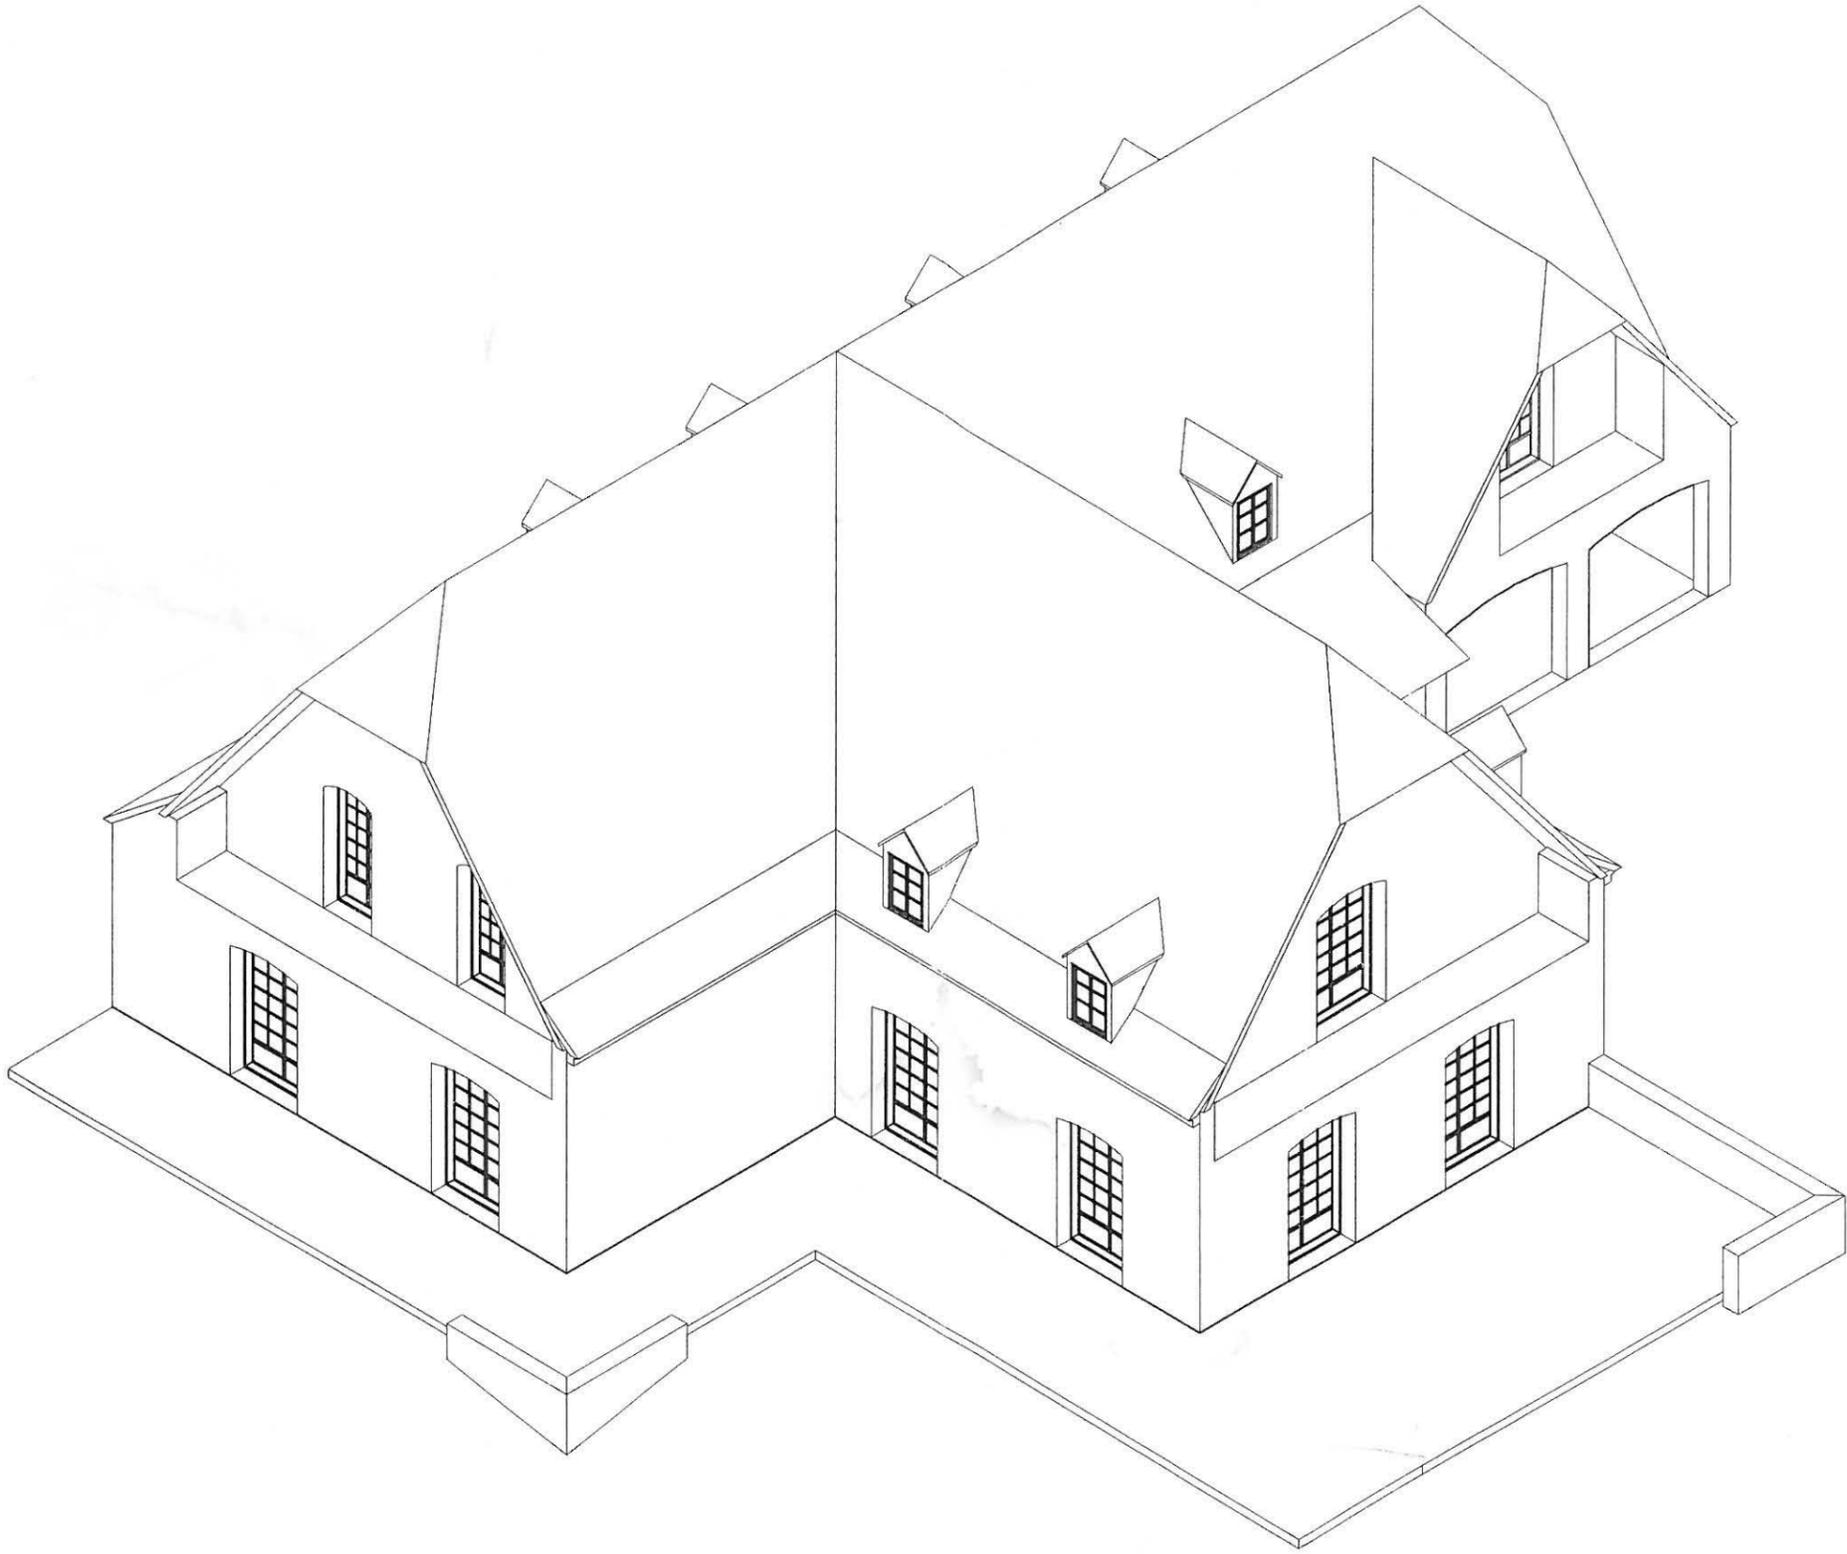

CROQUIS ANGLE SUD-EST

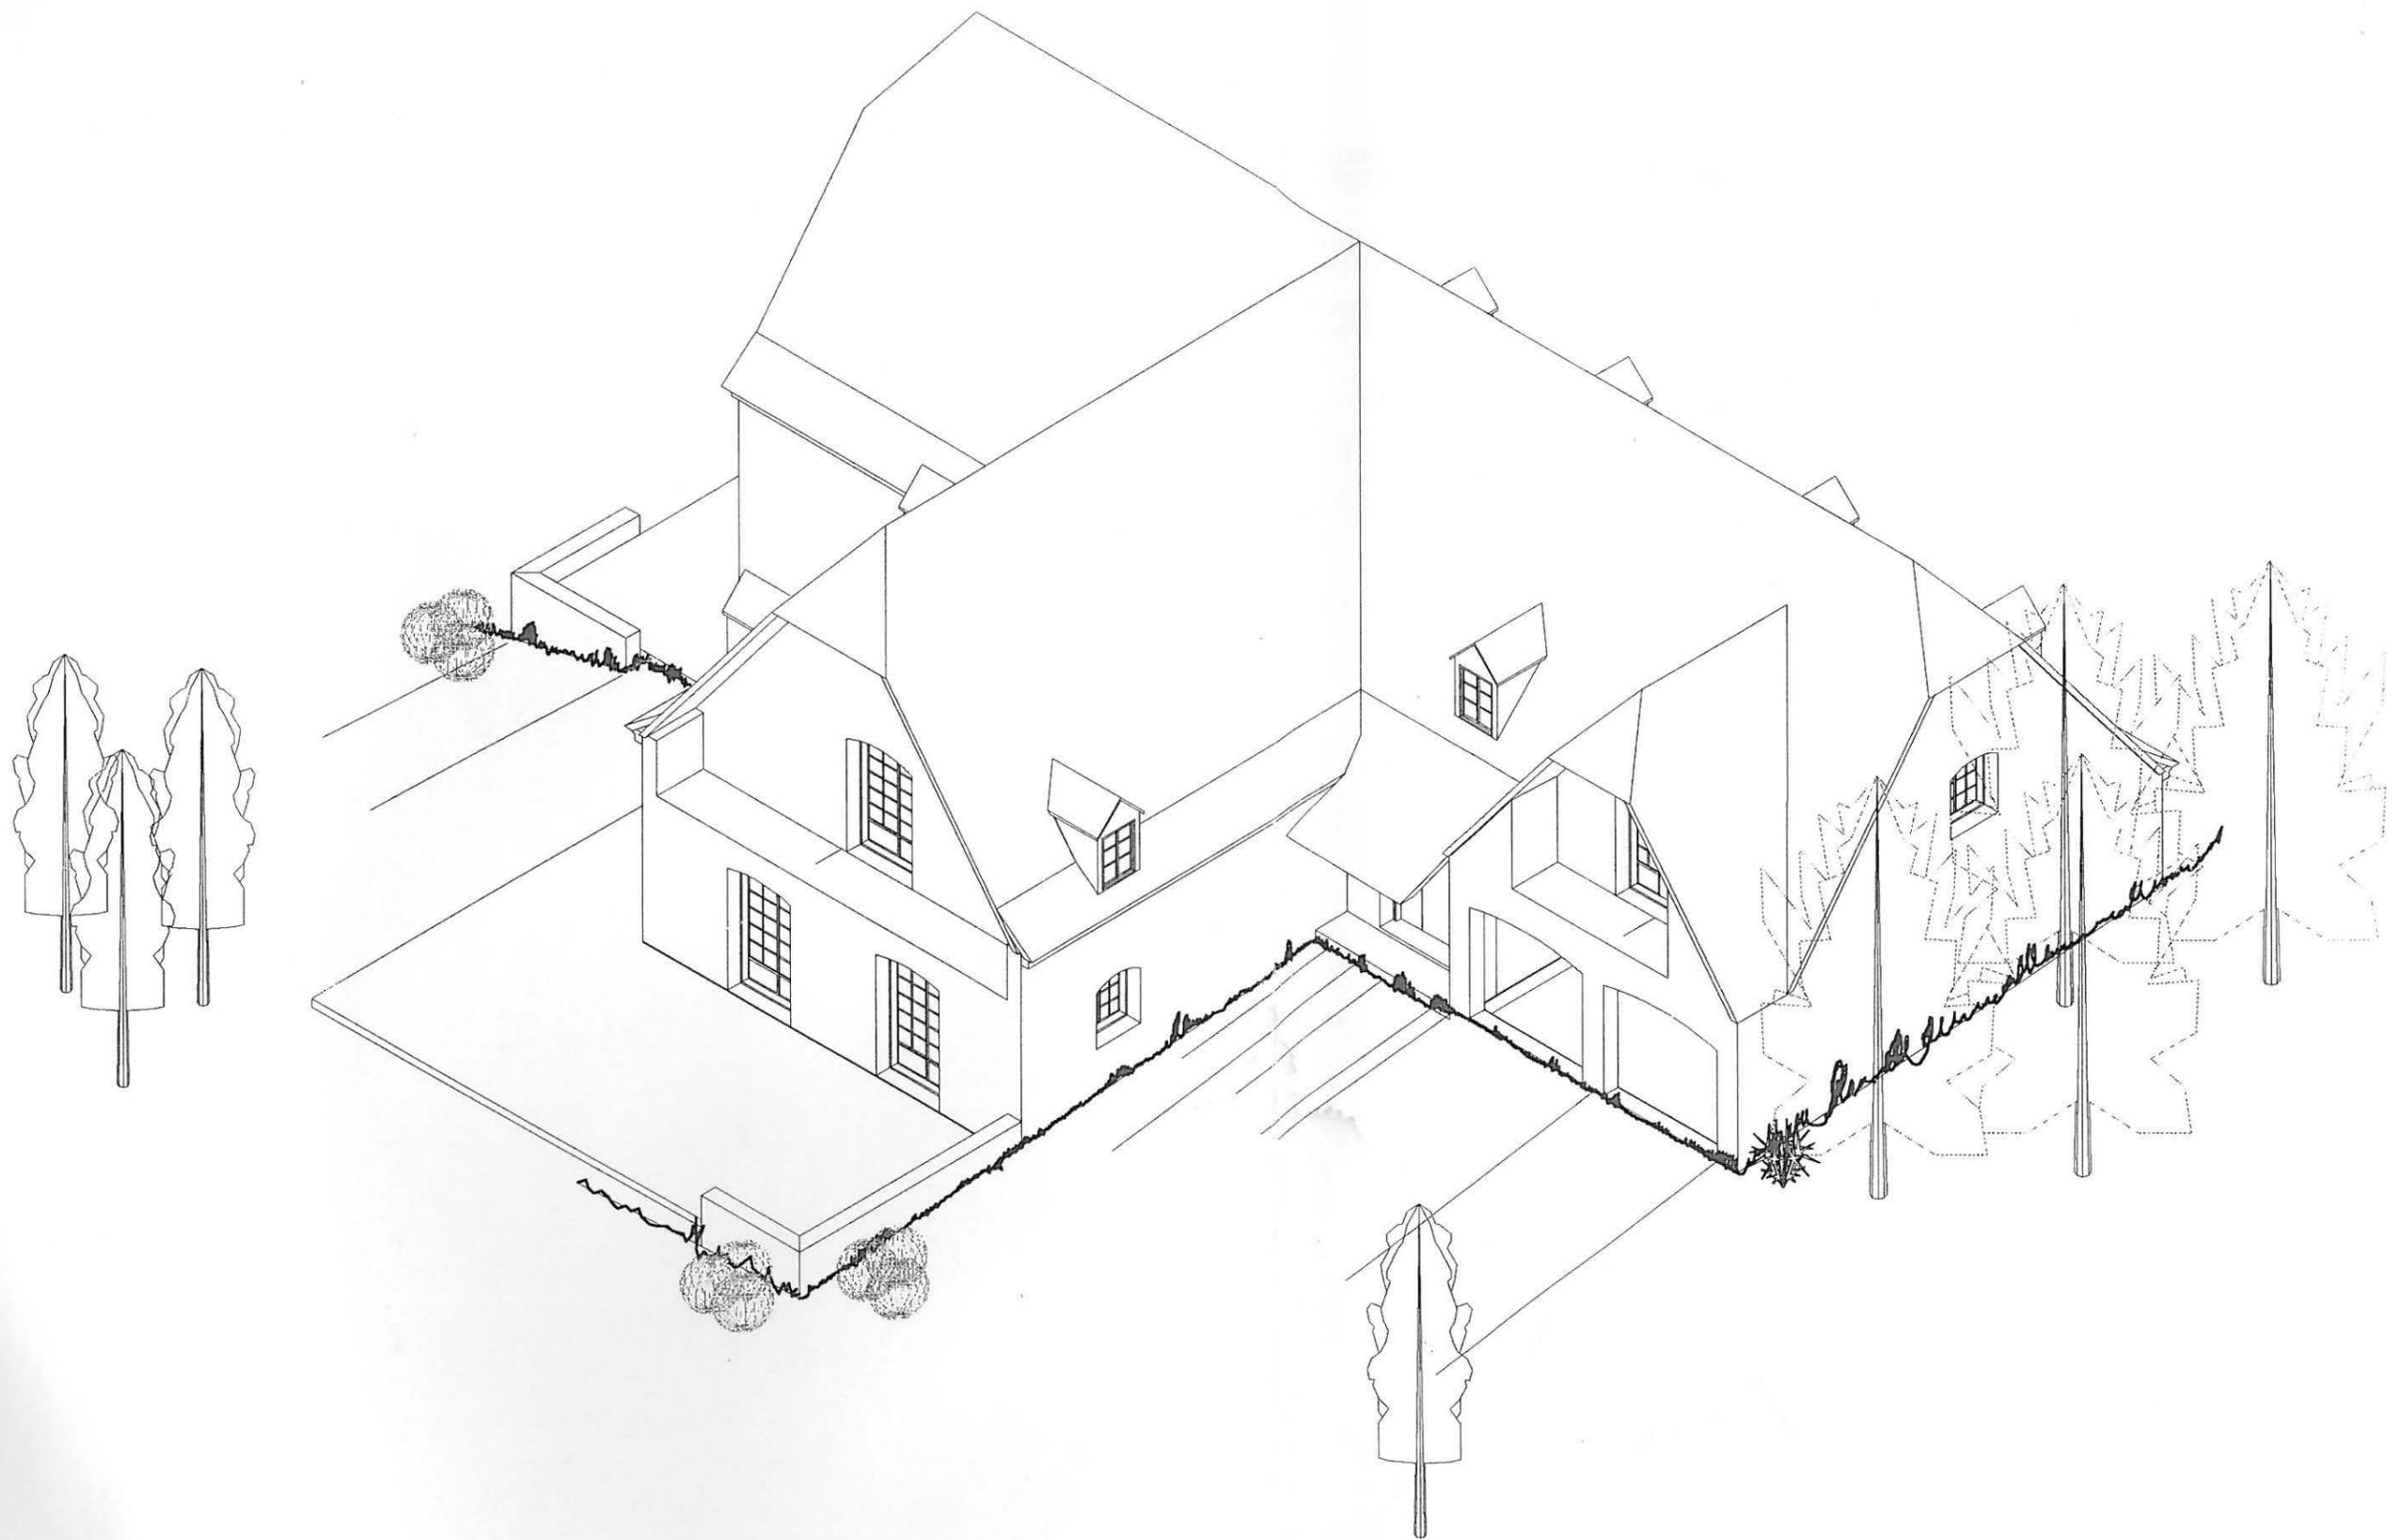

CROQUIS ANGLE NORD-EST

Date: Juin 2000

maître d'ouvrage: **Mr et Mme Christophe PALISSE**
11, Place Monseigneur LAURENCE
65100 LOURDES

REF.
9915

opération: **CONSTRUCTION D'UNE HABITATION**
"La Haille"
65100 BOURRÉAC

J.P. SARRACANIE
ARCHITECTE A.E.A

13, Place Villaret Joyeuse
32000 AUCH

Tél: 05 62 05 13 26
Fax: 05 62 05 95 00

Echelle: 1/100

P C



PLANS - FACADES - CROQUIS

modifié le:

l'architecte

le maître d'ouvrage