


4 Place Félix Eboué PARIS 75012

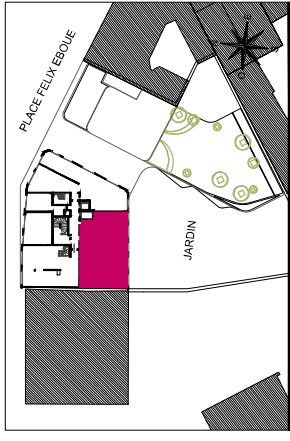

HALL A APPARTEMENT DE 4 PIÈCES A1102 - 11ème étage

ENTREE	6,5 m ²
SEJOUR	32,4 m ²
CUISINE	6,0 m ²
CHAMBRE 1	12,1 m ²
CHAMBRE 2	11,8 m ²
CHAMBRE 3	9,0 m ²
SDB	4,0 m ²
SDE	5,6 m ²
WC	1,4 m ²

SURFACE TOTALE HABITABLE	88,8 m²
LOGGIAS (15m ²) / TERRASSE (66m ²) / JARDIN (35m ²)	116,0 m ²
SURFACE TOTALE PRIVATIVE	204,8 m²



SCCV Paris Félix Eboué
15-19 rue Molière Corne
75002 PARIS


INOVALIS
REAL ESTATE FURNISSEUR

LEGENDE			
F	Fenêtre	SS	Sèche-servelets
PF	Porte-fenêtre	R	Régfrigérateur
VR	Volet roulant	RC	Réfrigérateur / Cuisson
V	Volet	EP	Descendante eaux pluviales
GC	Garde-corps	L	Luminaire
GC	Garde-corps	PE	Point d'eau
TE	Tableau électrique		
CD	Chemin d'aération		
RP	Retenue de pluie		
FF	Fermeture feu		
PL	Placard		


Index B Juin 2017
Echelle : 1/100 0 1 2,5 5

Baumschlager Eberle Architectes
baumschlager_eberle
architekten

A1102

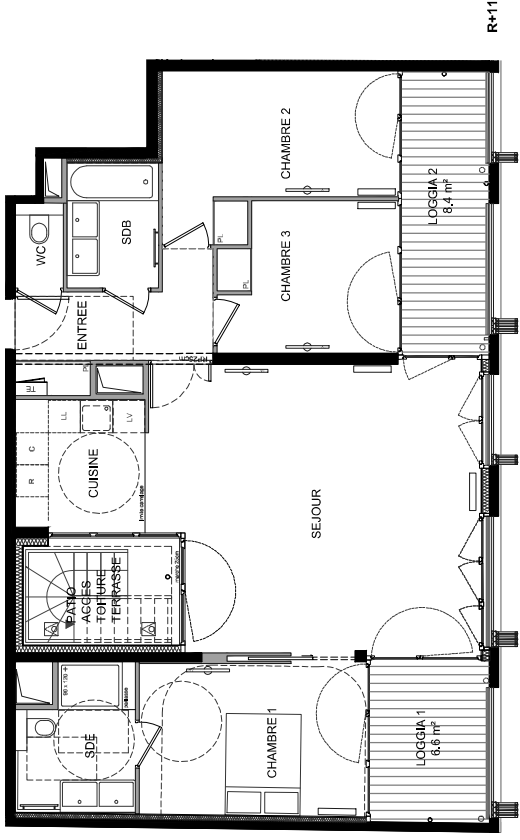

R+11

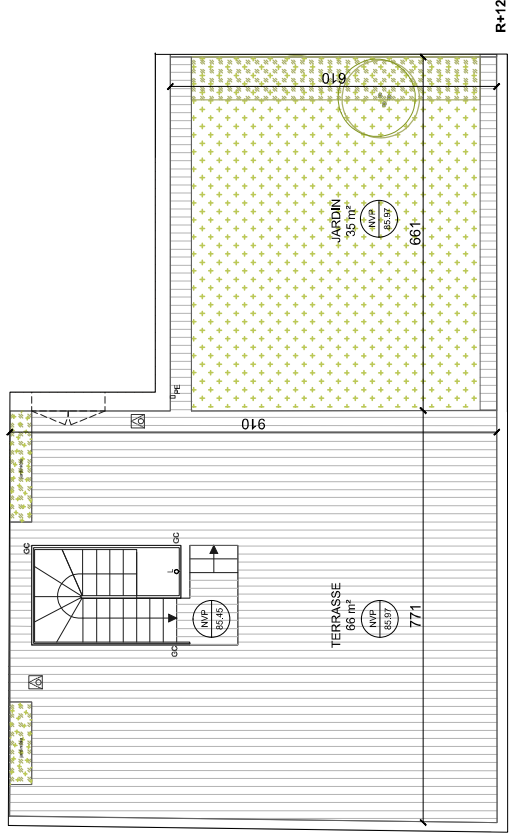


R+12

Nota : Les surfaces des placards sont comprises dans celles des pièces où ils se situent. Des modifications sont susceptibles d'être apportées à ce plan en fonction des nécessités techniques, réglementaires ou administratives de la réalisation, tant en ce qui concerne les dimensions libres que les équipements. Les soffites, faux-plafonds, rebombés, gaines techniques, canalisations, trappes de visite, descentes d'eaux pluviales, équipements électriques, ne sont pas systématiquement représentés ou le sont à titre indicatif. Les dimensions et les implantations des appareils de chauffage, lorsqu'ils sont représentés, sont indicatifs et seront soumis à la conformité de l'étude thermique.

4 Place Félix Eboué
PARIS 75012

P L A C E
F É L I X
E B O U É
P A R I S 7

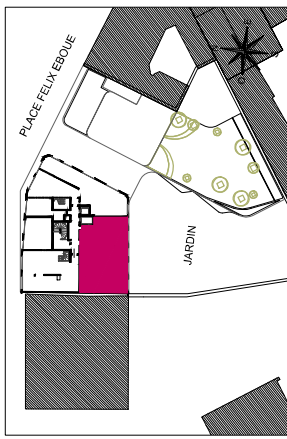

HALL A
APPARTEMENT DE 4 PIÈCES
A1102 - 11ème étage

ENTREE	6,5 m ²
SEJOUR	32,4 m ²
CUISINE	6,0 m ²
CHAMBRE 1	12,1 m ²
CHAMBRE 2	11,8 m ²
CHAMBRE 3	9,0 m ²
SDB	4,0 m ²
SDE	5,6 m ²
WC	1,4 m ²

SURFACE TOTALE HABITABLE	88,8 m²
LOGGIA (15m ²) / TERRASSE (66m ²) / JARDIN (36m ²)	116,0 m ²
SURFACE TOTALE PRIVATIVE	204,8 m²

EMERGIE
SCCV Paris Félix Eboué
15-19 rue Molière Corne
75002 PARIS



INOVALIS
REAL ESTATE FURNISSEUR

LEGENDE

F Fenêtre	Sèche-servelets
PF Porte-fenêtre	Rolateur
VR Volets roulant	TV prise type RJ 45
V Volet	LV Lave vaisselle
GC Garde-corps	LL Lave linge
Soffites	C Cuisson
TE Tableaux électrique	R Réfrigérateur
Chevron dominant	RC Réfrigérateur / Cuisson
RP Retenue de peinture	EP Descende eaux pluviales
Fermeture feu	L Luminaire
PL Placard	PE Point d'eau

Index B
Echelle : 1/50
0 0,5 1 2
Juin 2017

A1102

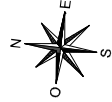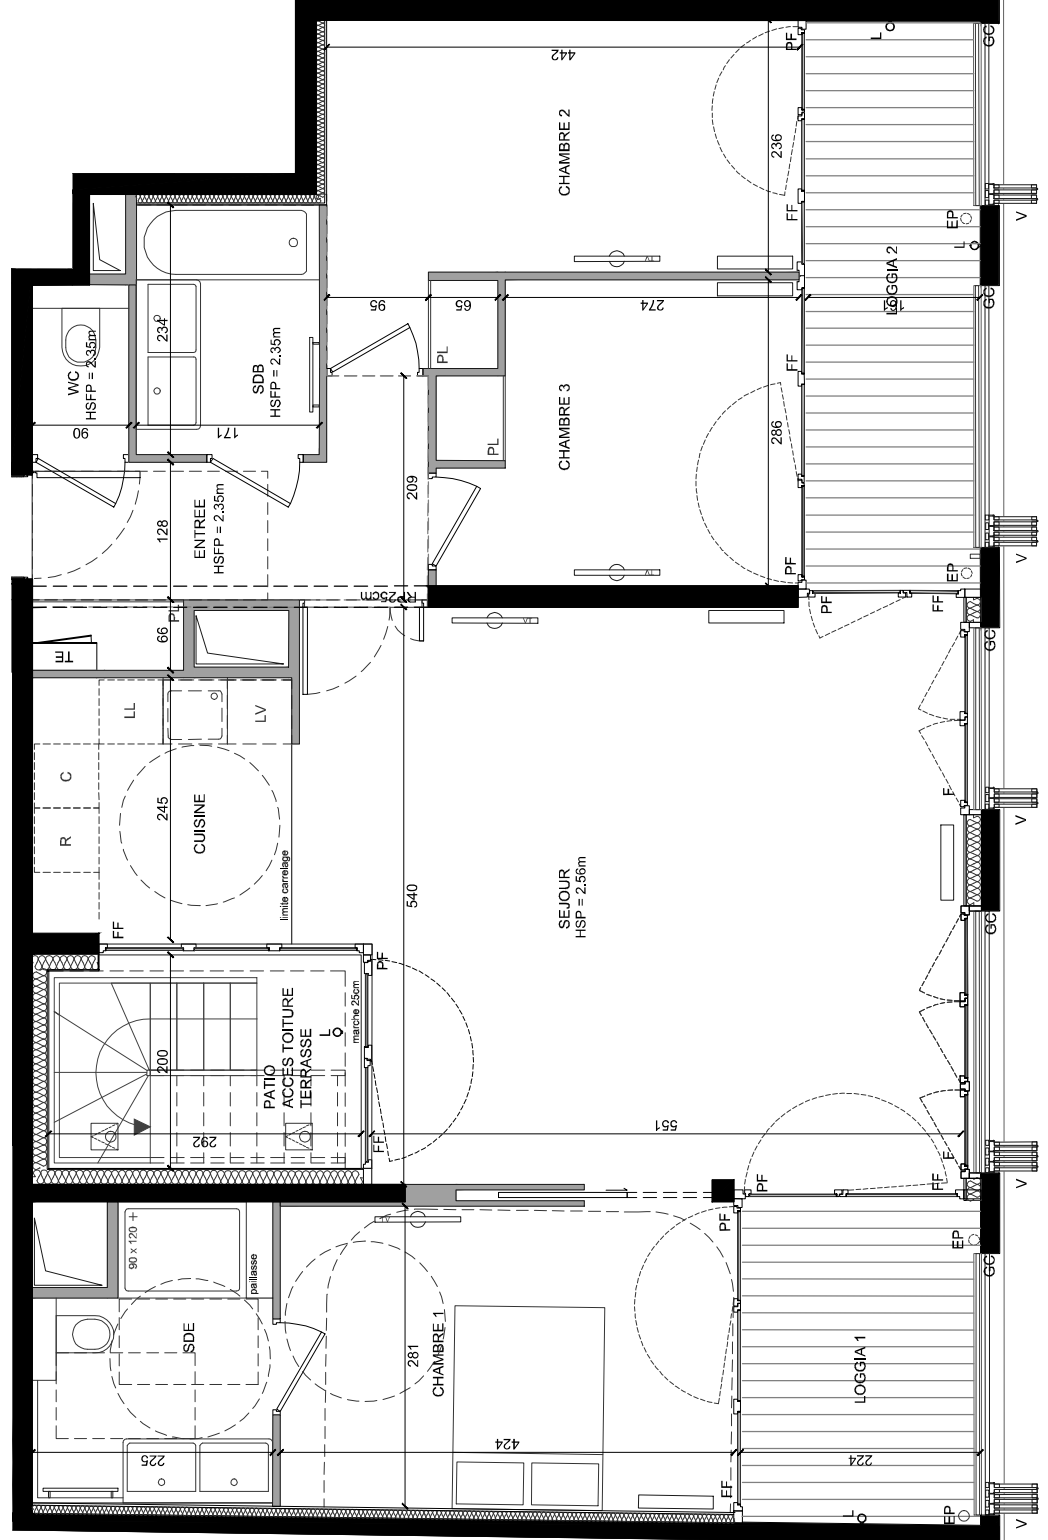

Nota : Les surfaces des placards sont comprises dans celles des pièces où ils se situent. Des modifications sont susceptibles d'être apportées à ce plan en fonction des nécessités techniques, réglementaires ou administratives de la réalisation, tant en ce qui concerne les dimensions libres que les équipements. Les soffites, faux-plafonds, rebombés, gaines techniques, canalisations, trappes de visite, descentes d'eaux pluviales, équipements électriques, ne sont pas systématiquement représentés ou le sont à titre indicatif. Les dimensions et les implantations des appareils de chauffage, lorsqu'ils sont représentés, sont indicatifs et seront soumis à la conformité de l'étude thermique.