



LEGENDE PLAN

EV	Evier
LV	Lave-vaisselle
LL	Lave-linge
RF	Réfrigérateur
CU	Plaque de cuisson
SS	Sèche-serviette
PF	Porte-fenêtre
F	Fenêtre
PPF	Porte-fenêtre fixe
FF	Fenêtre fixe
VR	Volet roulant
TE	Tableau électrique
	Soffites, faux-plafonds, retombées
	Carrelage au sol
	Paillassse carrelée

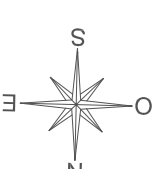

Niveau de sol naturel plus élevé que le niveau de sol fini intérieur au droit de cette façade.

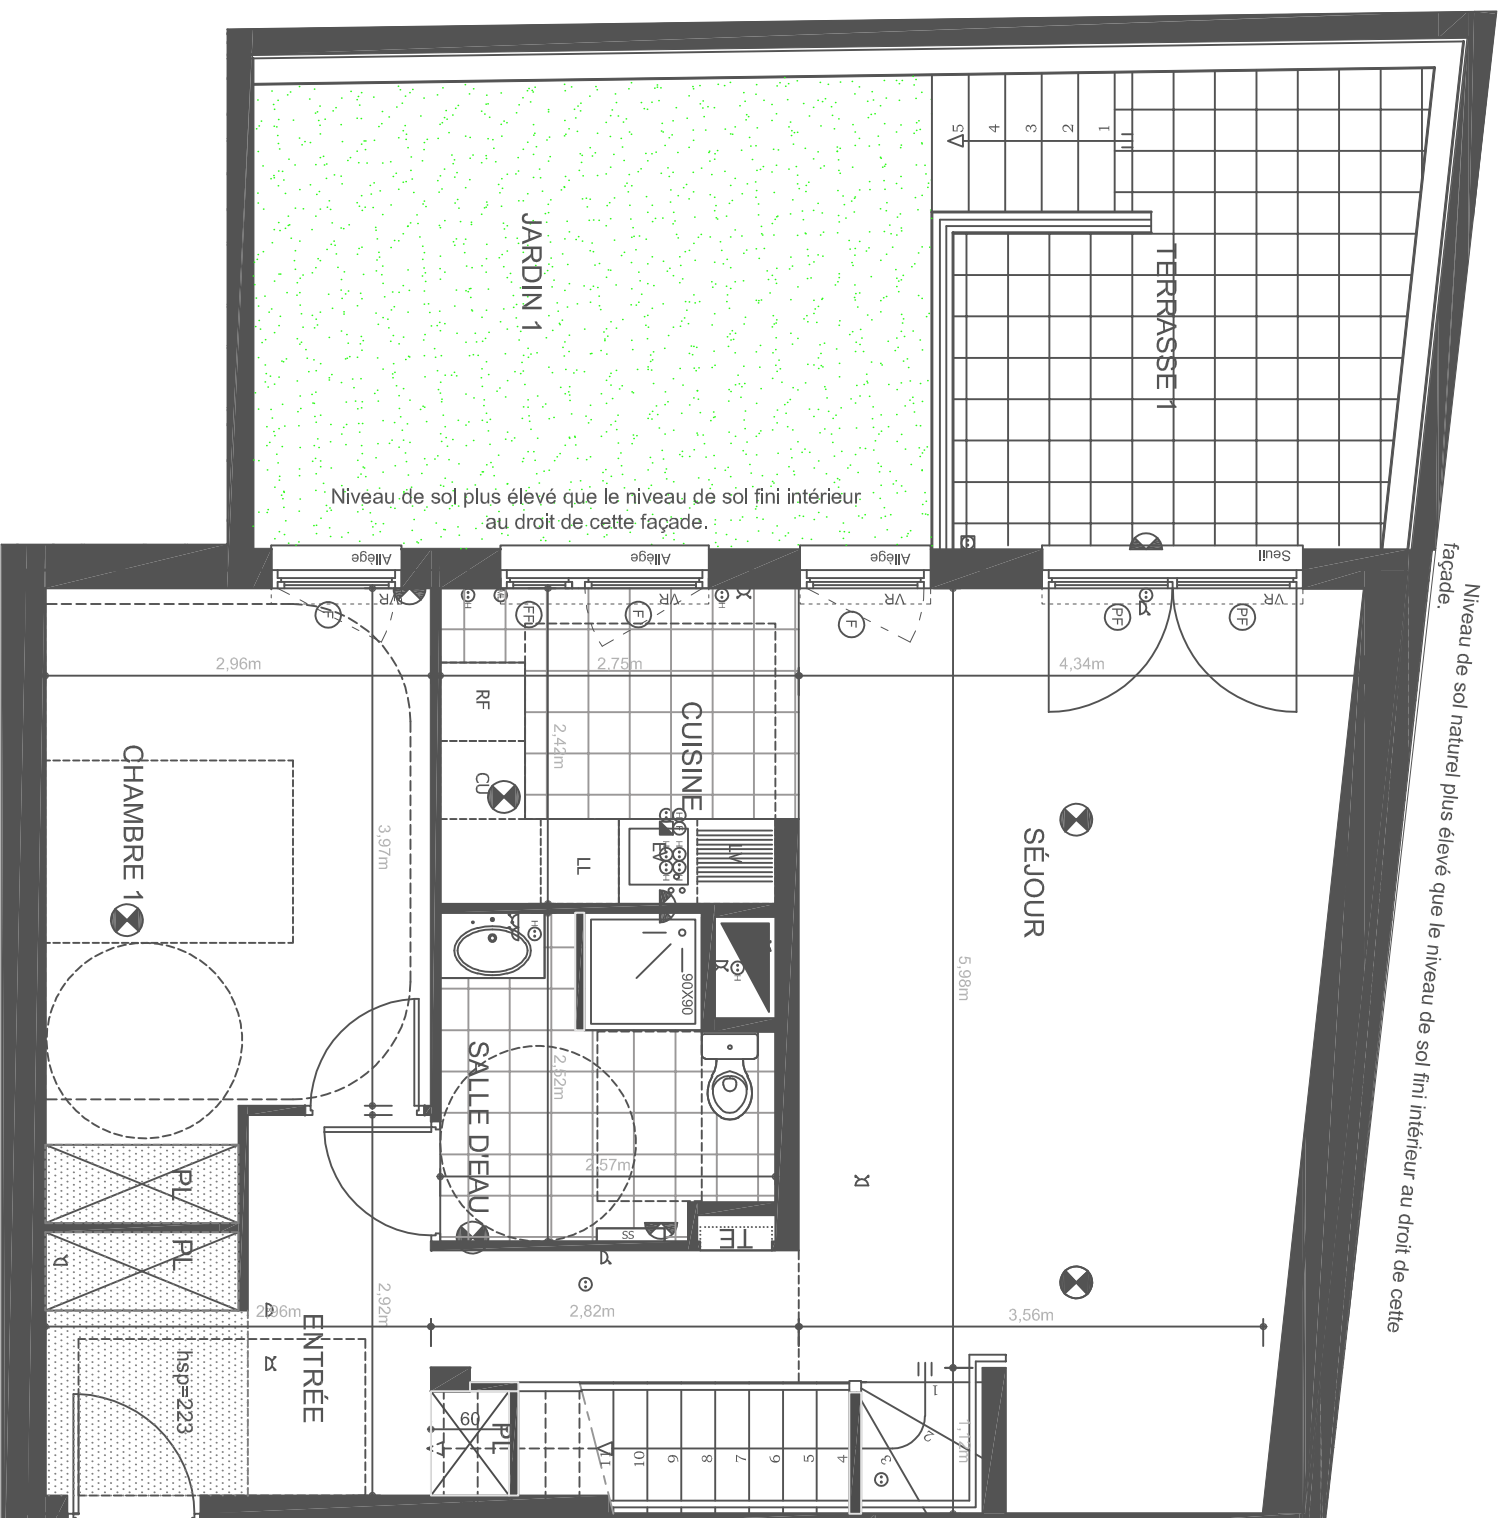

Rez-de-chaussée

PLAN TMA SD INGENIERIE

Indice 2 22 mars 2017



VERT POURPRE

34, boulevard Desgranges
92 330 SCEAUX

APPARTEMENT B041

NIVEAU Rez-de -chaussée

TYPE 4 pièces



RdC	
ENTREE	10.90 m ²
SÉJOUR	26.40 m ²
CHAMBRE 1	13.10 m ²
CUISINE	6.55 m ²
SALLE D'EAU	5.75 m ²

RdJ	
DEGAGEMENT	9.70 m ²
CHAMBRE 2	11.95 m ²
MEZZANINE	6.60 m ²
CHAMBRE 3	10.55 m ²
SALLE DE BAIN	4.00 m ²
WC	1.70 m ²
TOTAL SURFACE HABITABLE	107.20 m²
TERRASSE 1	11.25 m ²
JARDIN 1	18.75 m ²
TERRASSE 2	14.10 m ²
JARDIN 2	17.55 m ²
TOTAL SURFACE ANNEXES	61.65 m²

OGIC
47-49, avenue Edouard Vaillant
92 100 BOULOGNE-BILLANCOURT
Tél: 01 55 20 31 31
Fax: 01 55 20 31 30
www.ogic.fr



OGIC
L'EXPERIENCE IMMOBILIERE

NB : Le présent document exprime la figure et les dispositions générales de l'appartement. Les surfaces sont approximatives. Des variations peuvent intervenir en fonction de contraintes techniques et/ou réglementaires de la réalisation, tant en ce qui concerne les dimensions livrées que l'équipement. Les retombées de poutres, faux-plafonds, soffites, canalisations, ne sont pas tous figurés et peuvent être modifiés pour des raisons techniques. La hauteur sous soffites, faux-plafonds et retombées de poutres ne serait être inférieure à 2,00 m. Les éléments de mobilier de cuisine et les implantations des équipements électriques sont présentés à titre indicatif.

DATE : 16/09/2016 IND : 16/09/2016

LEGENDE PLAN

EV	Evier
LV	Lave-vaisselle
LL	Lave-linge
RF	Réfrigérateur
CU	Plaque de cuisson
SS	Sèche-serveiette
PF	Porte-fenêtre
F	Fenêtre
PFF	Porte-fenêtre fixe
FF	Fenêtre fixe
VR	Volet roulant
TE	Tableau électrique
	Soffites, faux-plafonds, retombées
	Carrélage au sol
	Paillassse carrelée

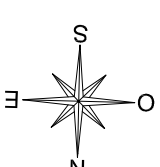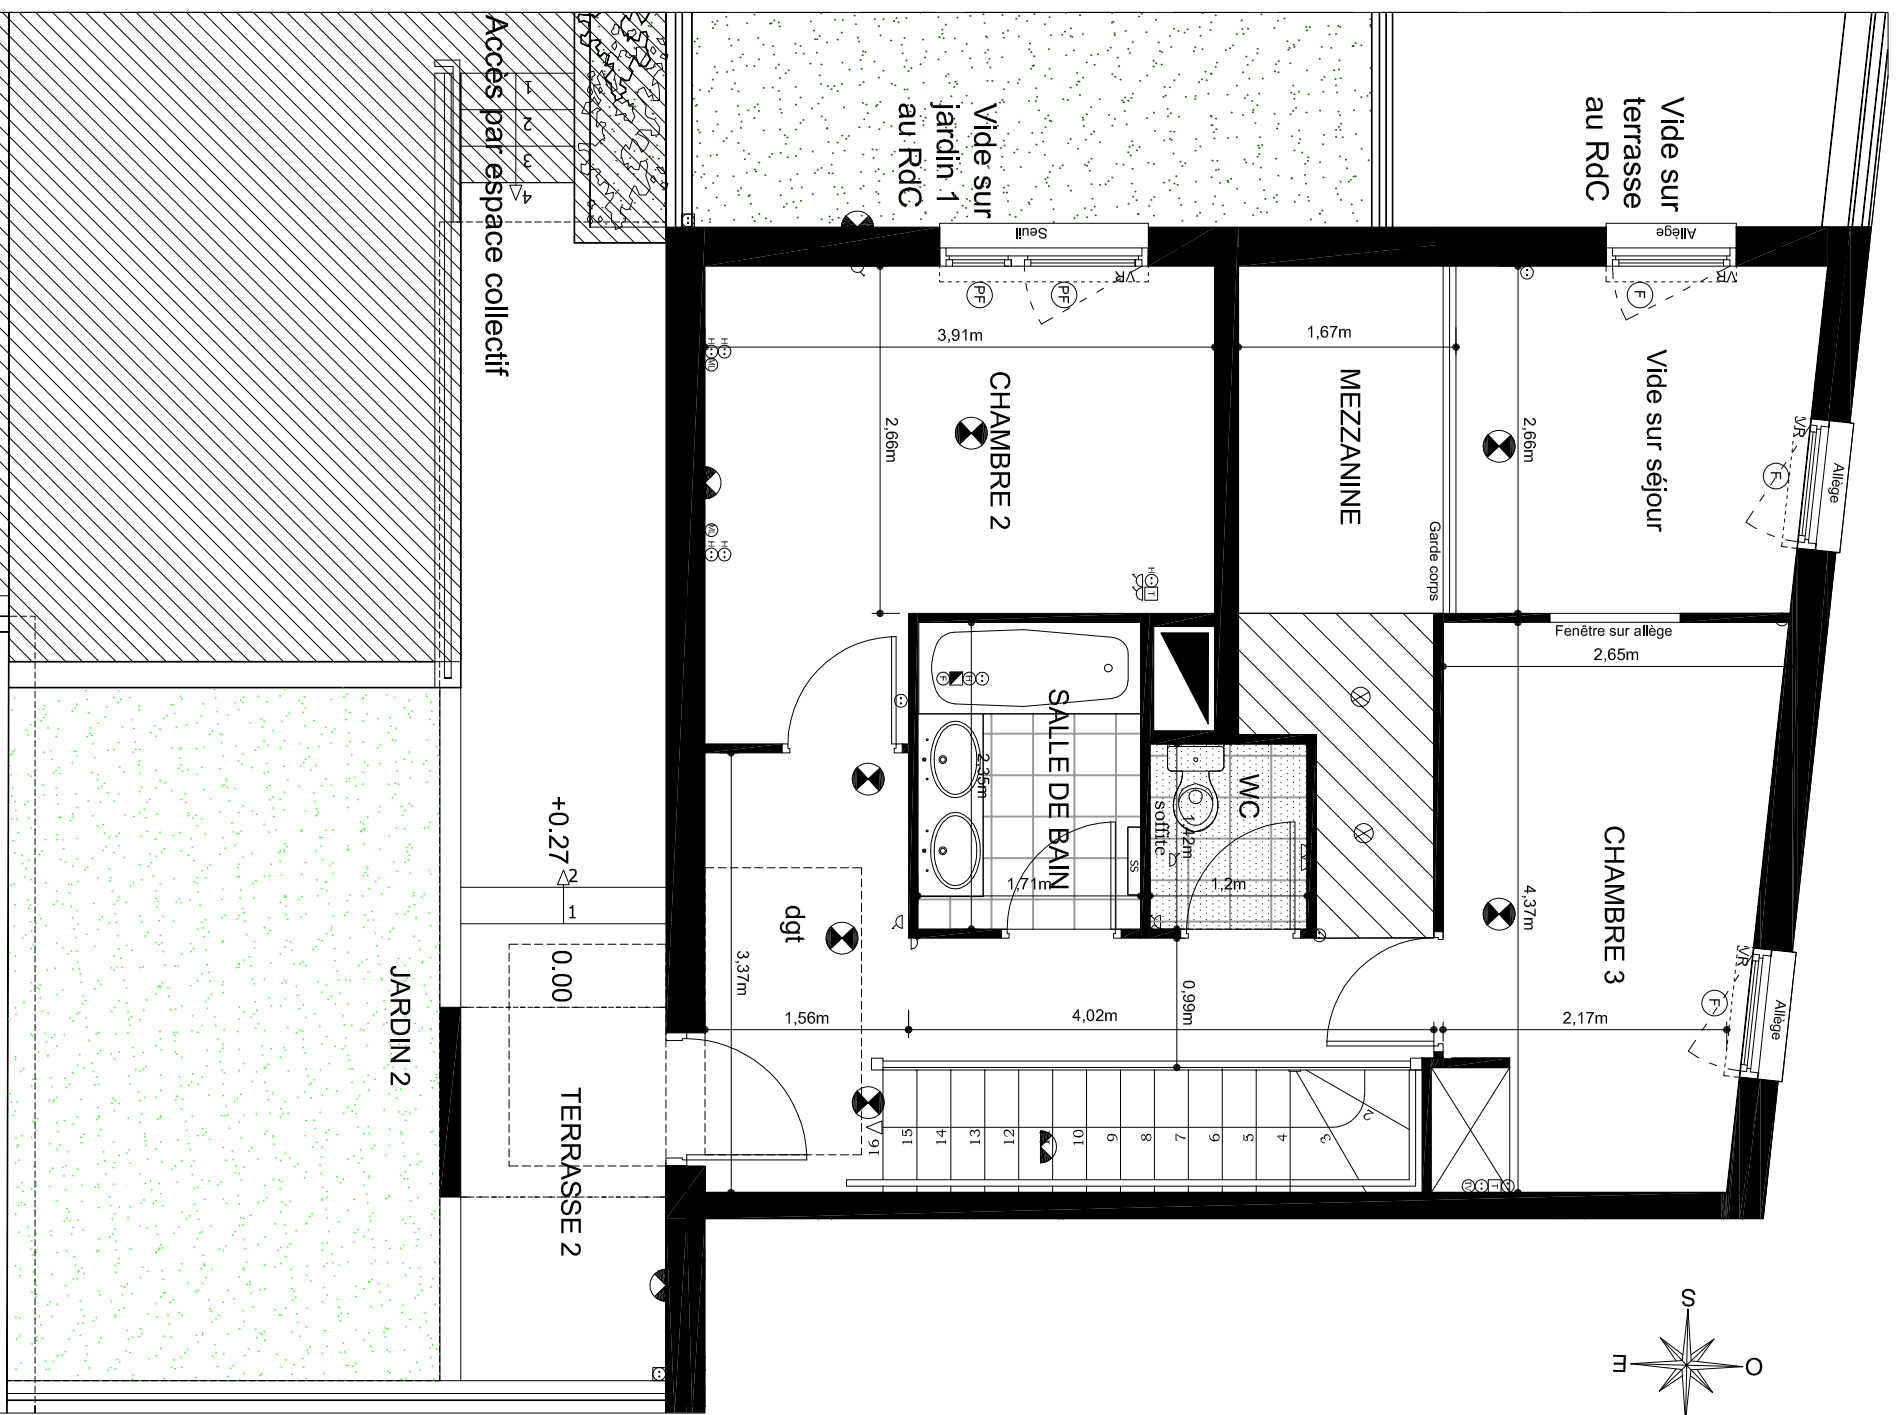

Rez-de-jardin

VERT POURPRE

34, boulevard Desgranges
92 330 SCEAUX

APPARTEMENT B041

NIVEAU Rez-de-jardin

TYPE 4 pièces



PLAN TMA SD INGENIERIE

Indice 2 22 mars 2017

OGIC
47-49, avenue Edouard Vaillant
92 100 BOULOGNE-BILLANCOURT
Tél: 01 55 20 31 31
Fax: 01 55 20 31 30
LOGIC
L'EXIGENCE IMMOBILIERE
www.ogic.fr

NB : Le présent document exprime la figure et les dispositions générales de l'appartement. Les surfaces sont approximatives. Des variations peuvent intervenir en fonction de contraintes techniques et/ou réglementaires de la réalisation, tant en ce qui concerne les dimensions livrées que l'équipement. Les retombées de poutres, faux-plafonds, soffites, canalisations, ne sont pas tous figurés et peuvent être modifiés pour des raisons techniques. La hauteur sous soffites, faux-plafonds et retombées de poutres ne serait être inférieure à 2,00 m. Les éléments de mobilier de cuisine et les implantations des équipements électriques sont présentés à titre indicatif.

DATE : 16/09/2016 IND : 16/09/2016

