


PLAN DE RESERVATION


Quai de la Banquière
06730 Saint André de la Roche

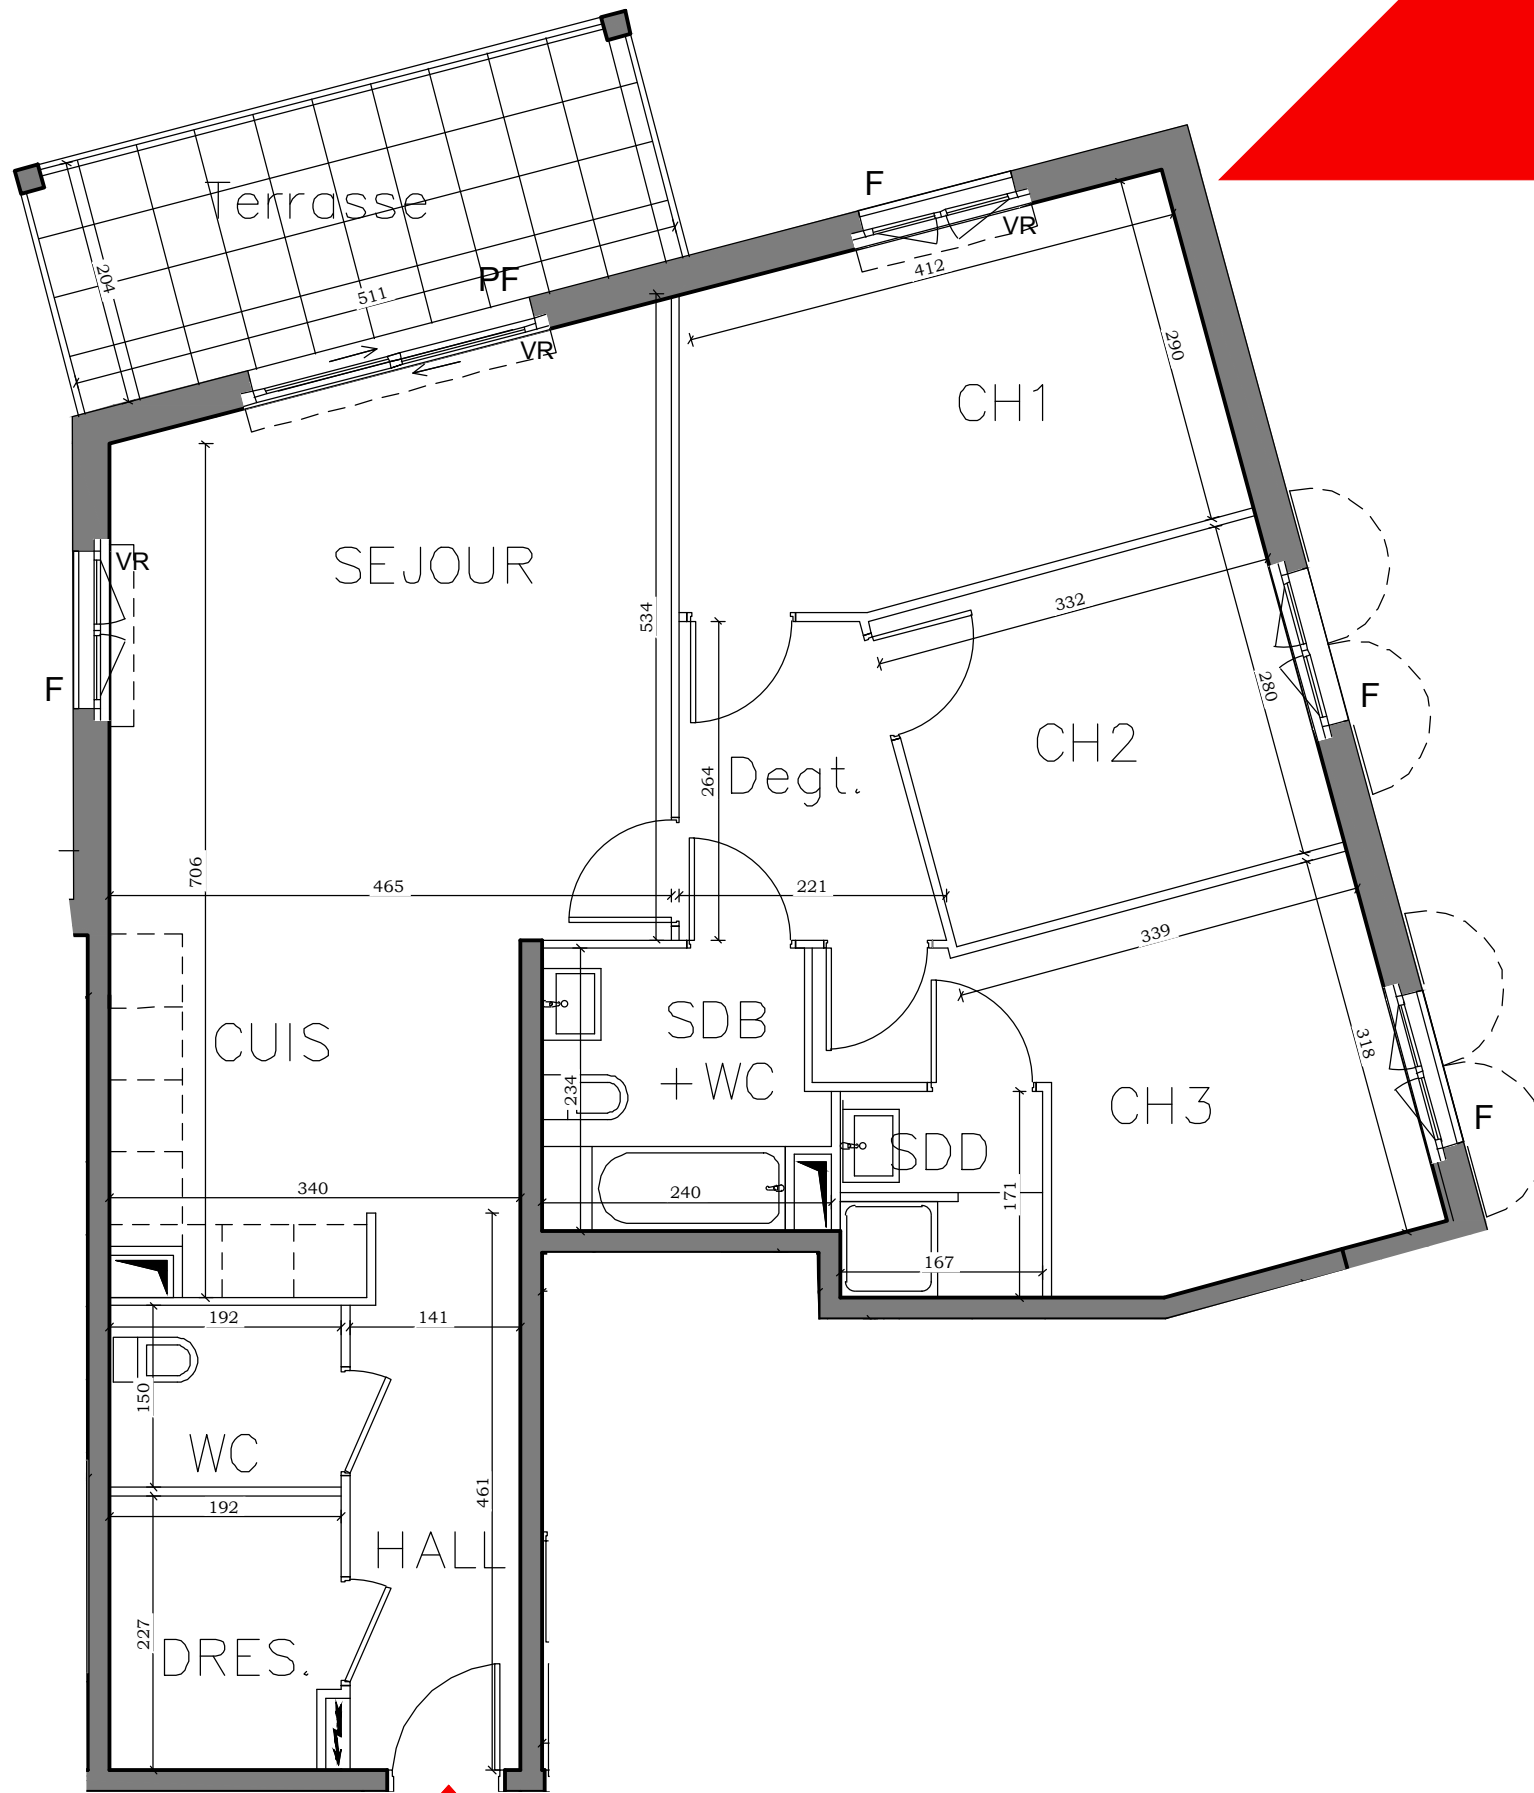

N° C402


TYPE 4 pièces	
Bâtiment C - C402 - 4ème étage	
Hall	6.34 m ²
Séjour/Cuisine	30.74 m ²
WC	2.82 m ²
Dressing	4.22 m ²
Dégagement	4.86 m ²
SDB	5.05 m ²
Chambre 1	12.87 m ²
Chambre 2	9.25 m ²
Chambre 3	11.50 m ²
SDD	2.80 m ²
TOTAL	90.45 m²
Terrasse	10.34 m ²

Plan de localisation :

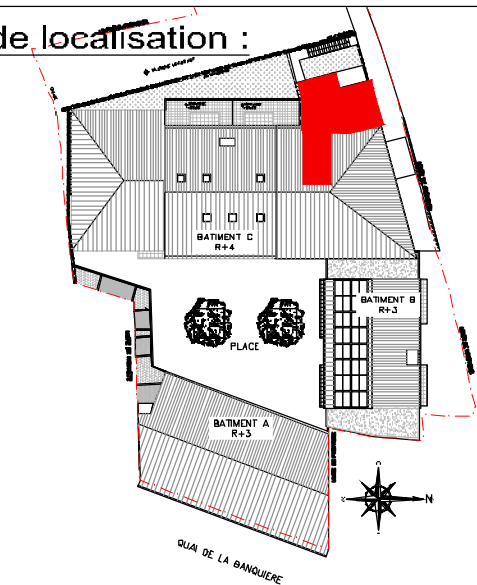

Légende :
 PF. : Porte fenêtre
 F. : Fenêtre
 VR. : Volet roulant

Tableau électrique

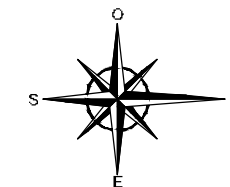

octobre 2014

Indice A

EIFFAGE
IMMOBILIER
 Constructeur-promoteur... et bien plus encore

Des modifications sont susceptibles d'être apportées à ce plan en fonction des impératifs administratifs, des contraintes techniques de conception et des tolérances d'exécution tant en ce qui concerne les dimensions libres que les équipements et les réseaux divers, les appareillages sanitaires et électriques. Les surfaces, côtes, gaines, retombées, soffites et faux-plafond ainsi que l'emplacement des appareils sanitaires et convecteurs ne sont pas tous figurés ou le sont à titre indicatif. Seuls seront fournis les équipements figurant sur le descriptif en annexe de l'acte de vente

