





IMPULSE

Montpellier - Av. de Toulouse

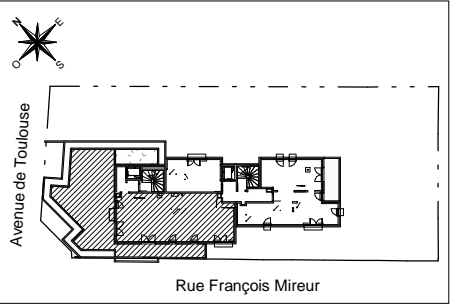

HALL A
Appartement de 4 pièces
n° A41 au R+4

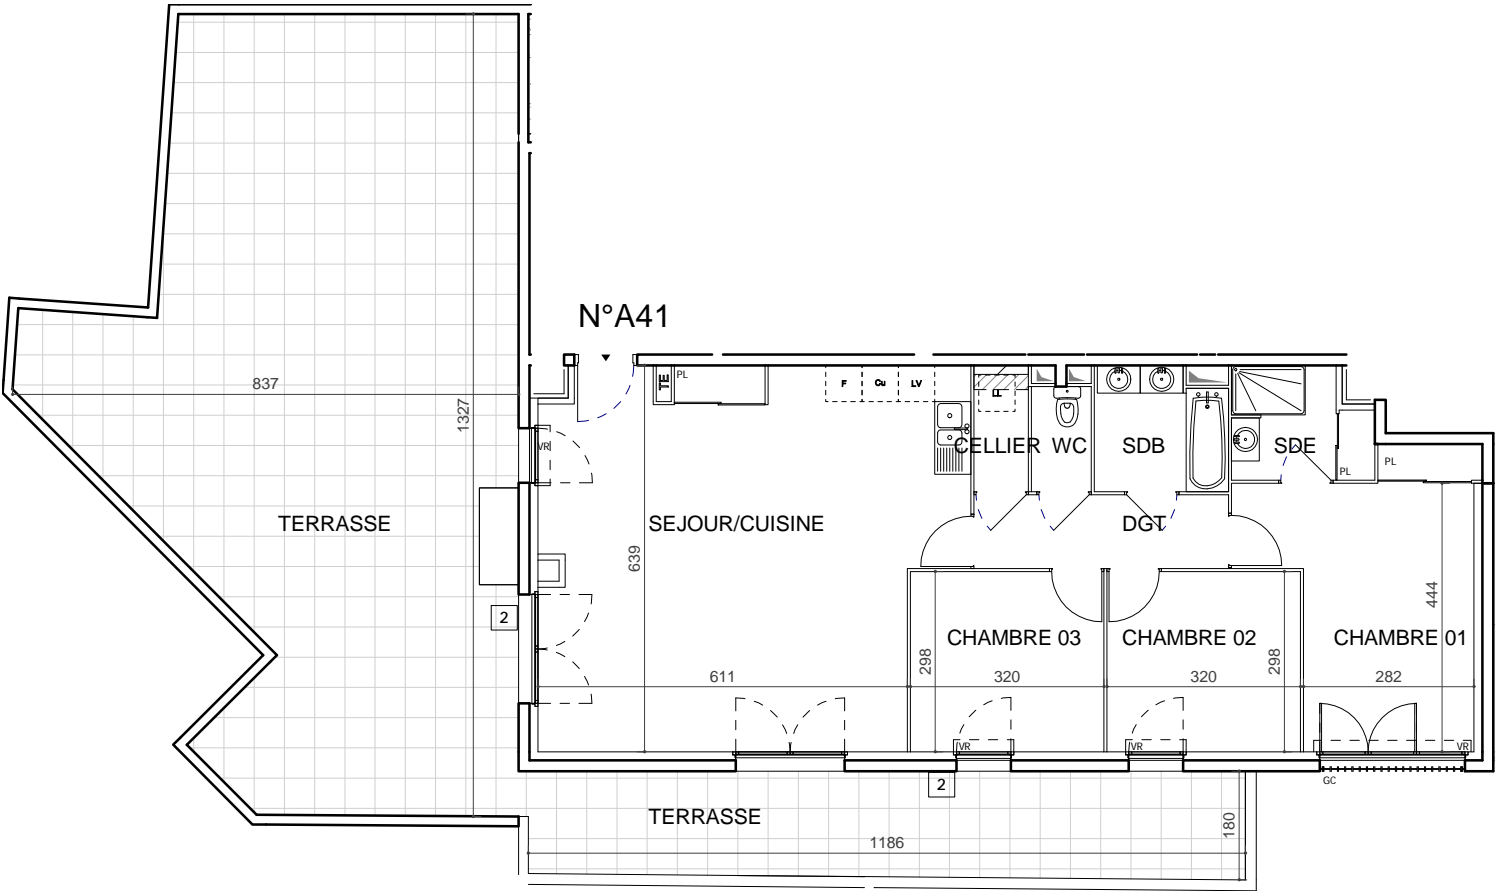

SEJOUR/CUISINE	41.7 m ²
CHAMBRE 01	15.3 m ²
CHAMBRE 02	9.5 m ²
CHAMBRE 03	9.5 m ²
SDE	4.0 m ²
SDB	4.4 m ²
WC	1.7 m ²
CELLIER	1.9 m ²
DGT	5.1 m ²
SURFACE TOTALE HABITABLE	93.1 m²

SURFACE EXTERIEURE	99.0 m²
SURFACE TOTALE PRIVATIVE	192.1 m²

LEGENDE					
1	Seuil de 2cm maximum	LL	Lave linge	CU	Bloc cuisson
2	Seuil > 5cm	LV	Lave vaisselle	F	Réfrigérateur
		AV	Alège vitrée	VR	Volet roulant
		GC	Garde-corps	GC	Garde-corps
TE	Tableau électrique	PL	Placard	TE	Trainasse
			Gaine technique	TE	Soffite/faux-plafond

Hauteur sous plafond des pièces principales sauf mention particulière : 2.50m

Echelle	0 0.5 1m	Date	29/09/2017	Indice : A
---------	----------	------	------------	------------

Des modifications sont susceptibles d'être apportées à ce plan en fonction des nécessités techniques ou réglementaires de la réalisation, tant en ce qui concerne les dimensions libres que l'équipement. Les surfaces, les retombées, faux plafonds, soffites, ainsi que l'emplacement des équipements sont figurés à titre indicatif.