Pyrénées Atlantiques

Maître d'ouvrage:
Monsieur FERRIE

ETUDE PREALABLE Mai 2009

EDL - ETAT DES LIEUX
PLAN DE SITUATION
Echelle: 1/1000

Etienne Lavigne, Architecte du Patrimoine.
37, av. de la Résistance 64000 PAU - 05 59 82 37 50
N° Ordre des architectes 24106

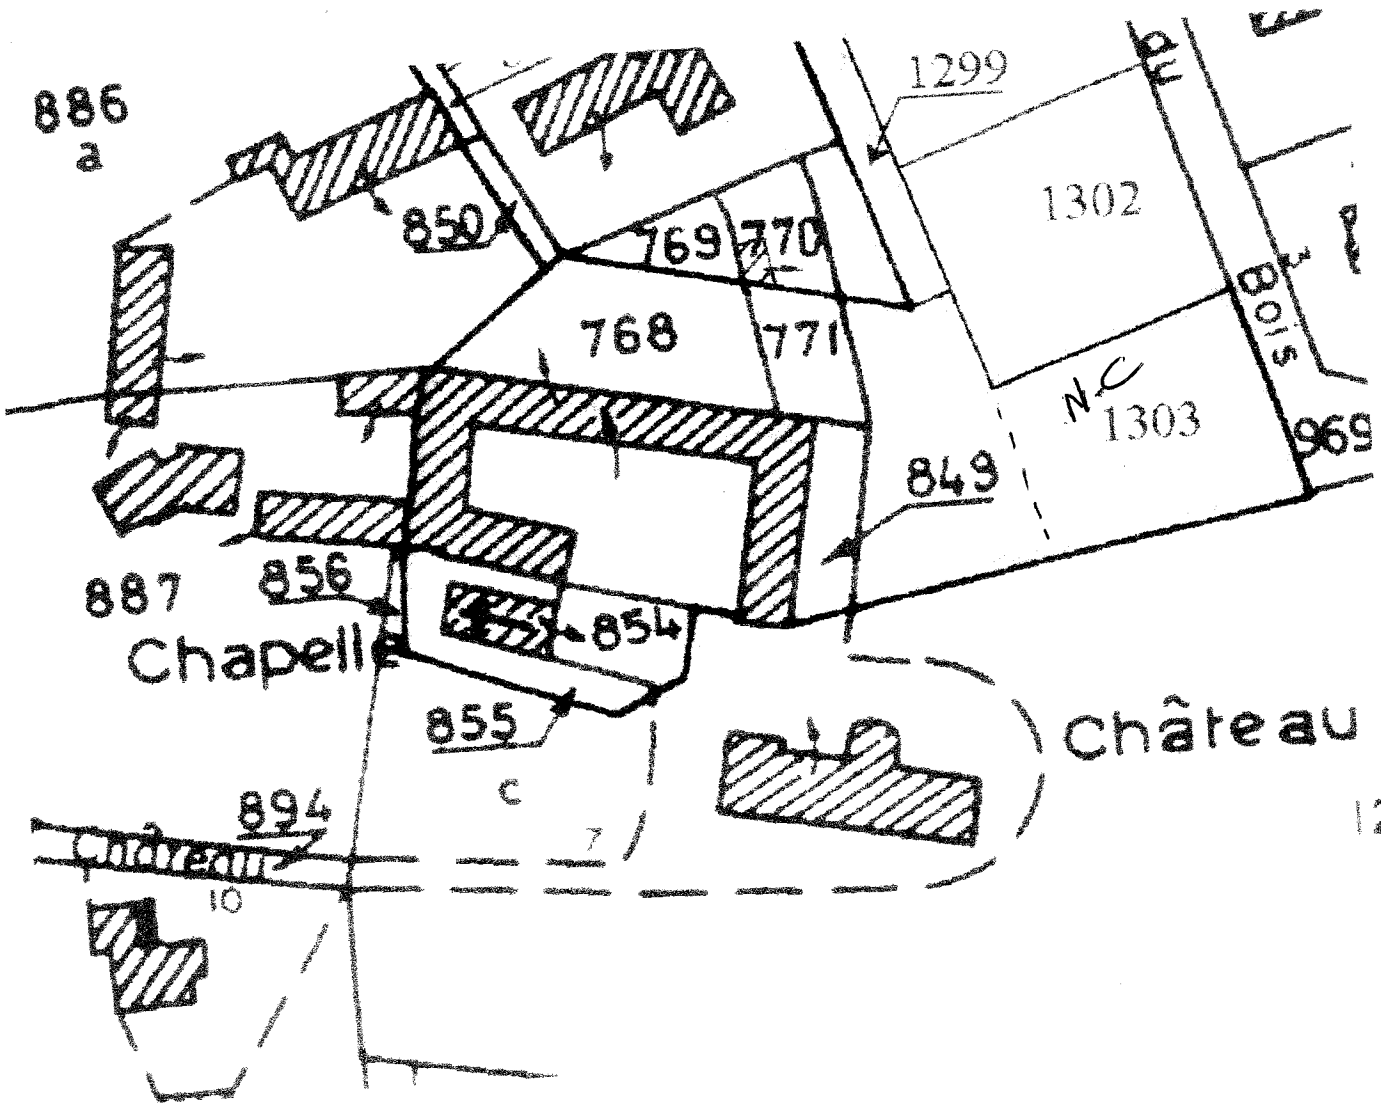

PLAN DE SITUATION

9700
4500
5200 m²