


Appartement **B102** // Type 4 // Niv: R+1 & 2


**Légende**

LV :	Lave vaisselle
LL :	Lave linge
PI+FR+H :	Plaques+Four+Hotte
Pl :	Placard
VR :	Volant Roulant
TE :	Tableau Electrique



Faux-plafonds

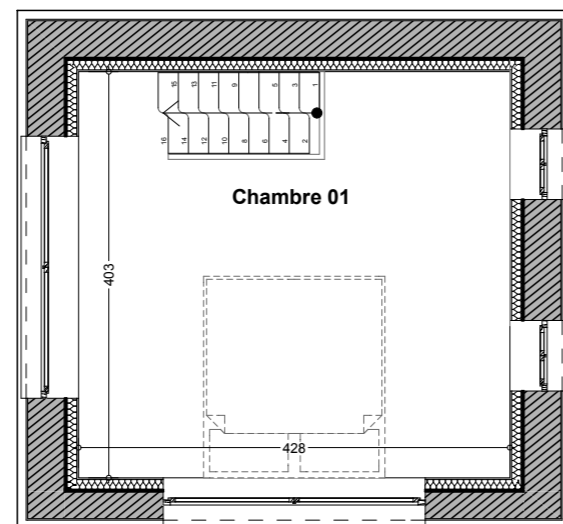


Niveau R+2

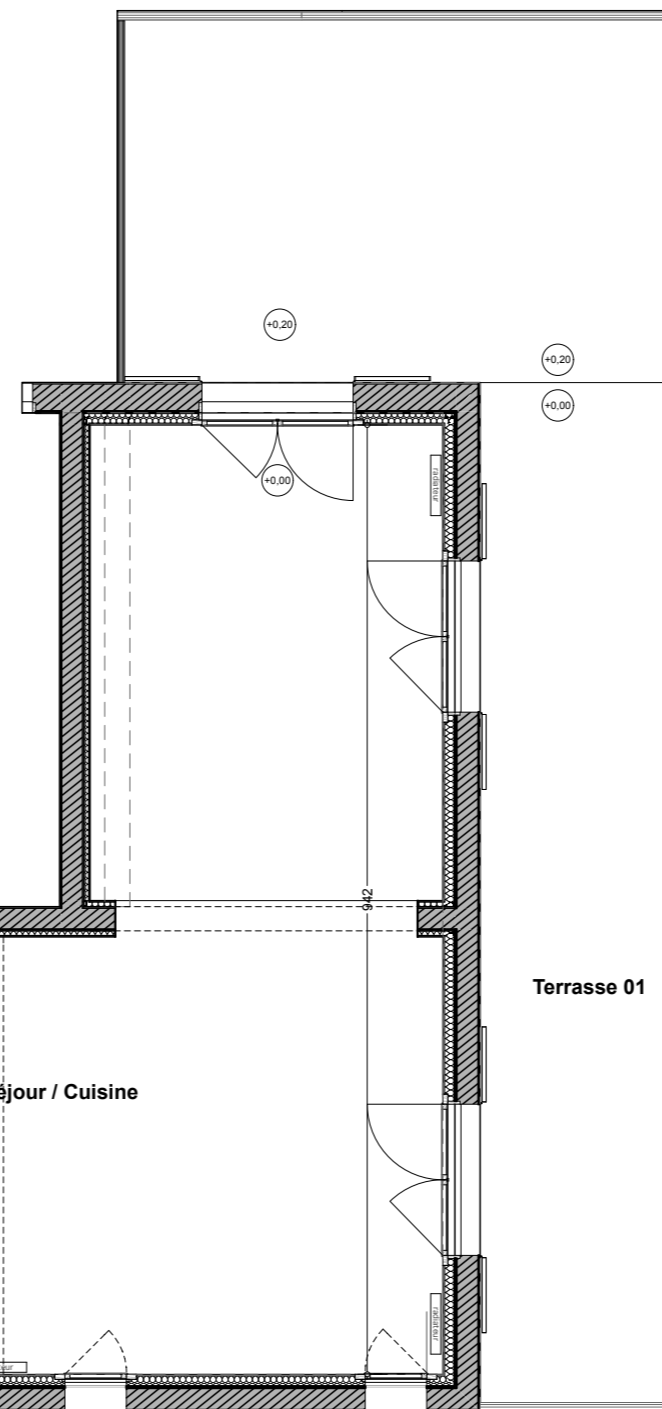

Niveau R+1

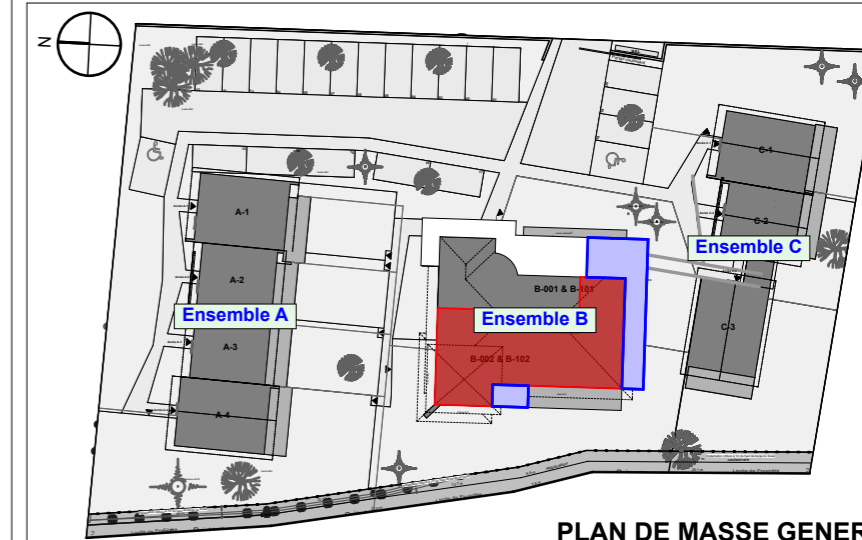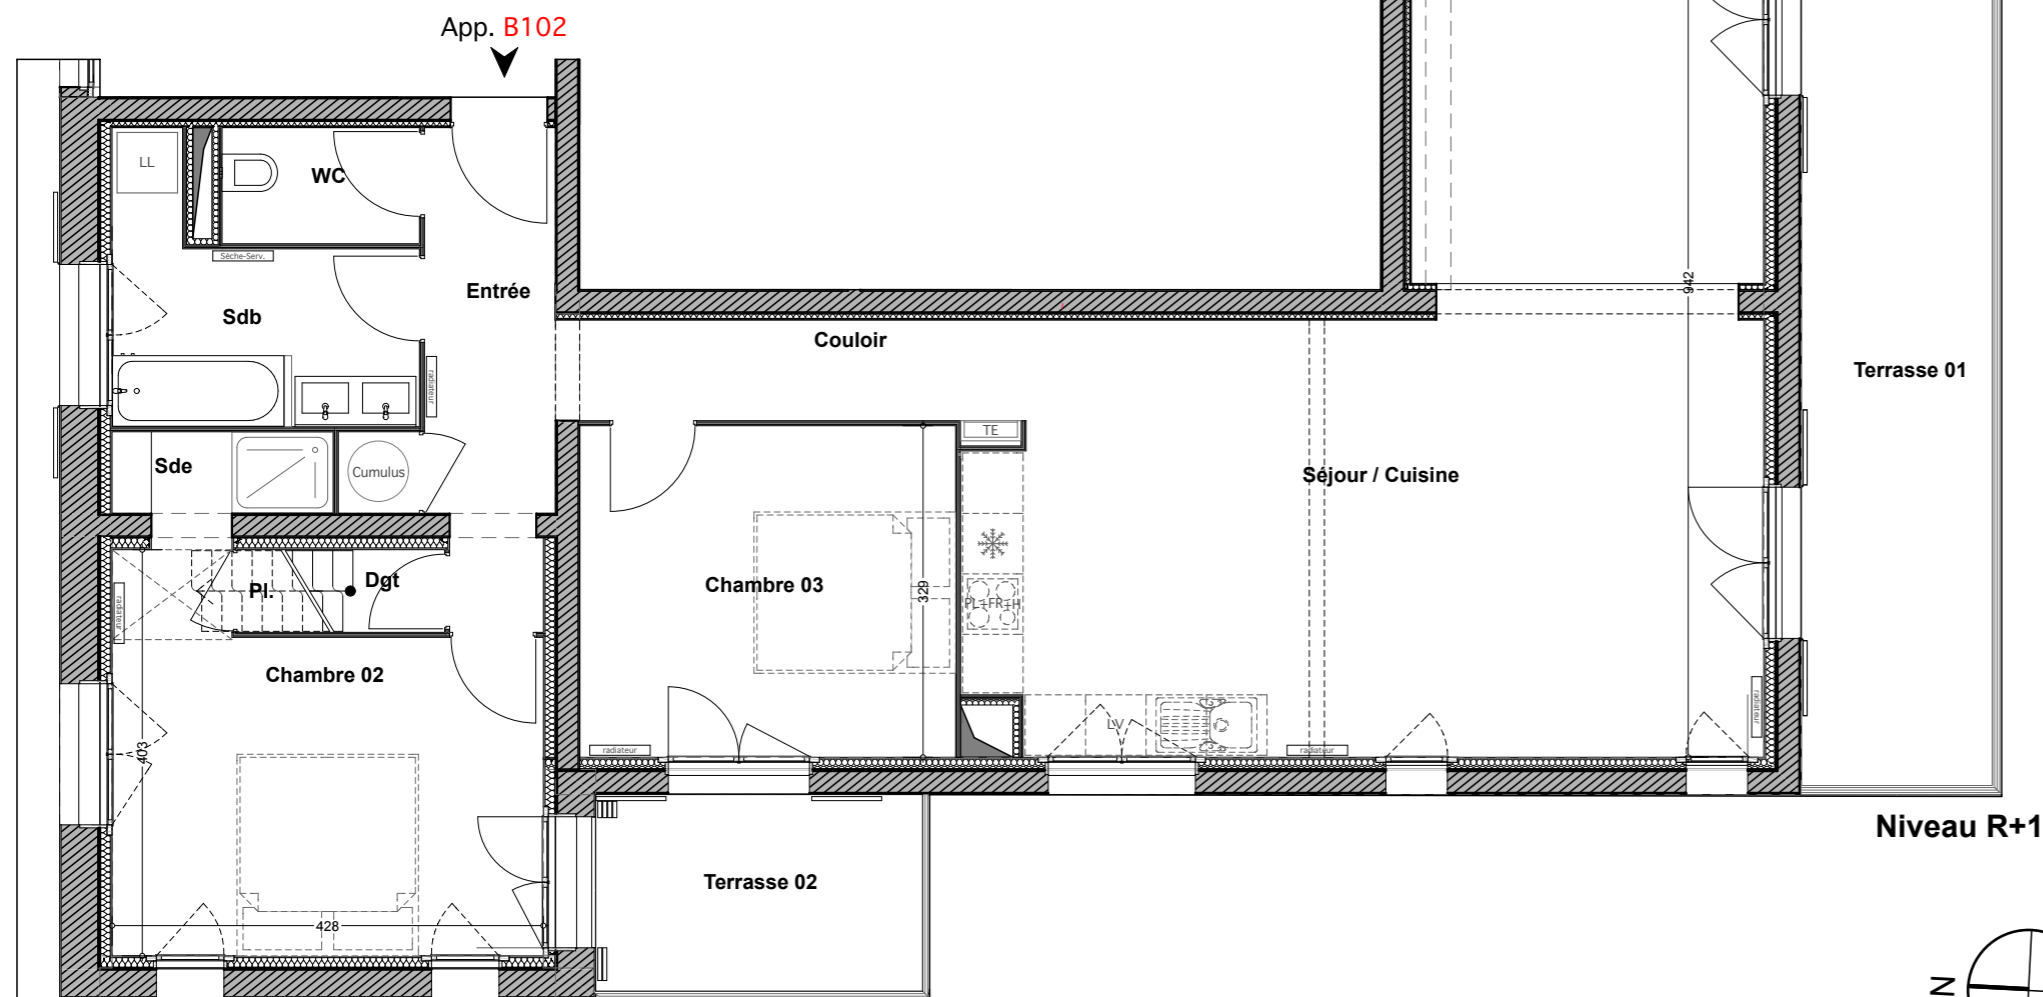

PLAN DE MASSE GENERAL

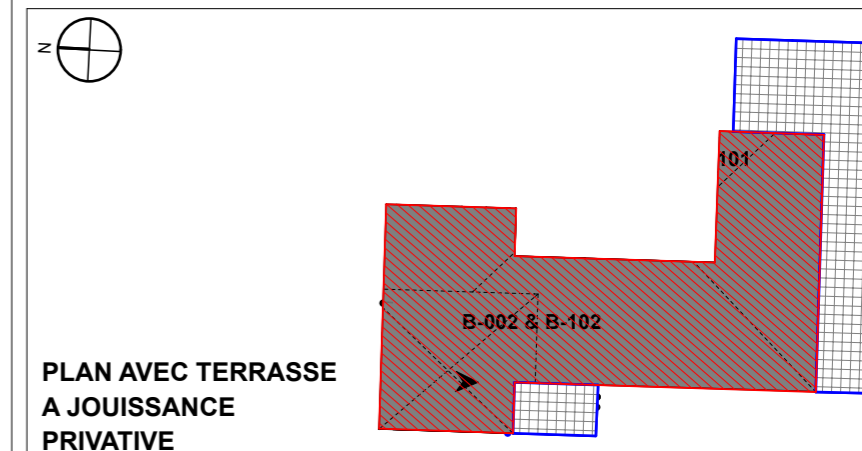

PLAN AVEC TERRASSE A JOUISSANCE PRIVATIVE

**DETAIL DES SURFACES**

Niveau R+1		Niveau R+2	
Entrée	6,50 m <sup>2</sup>	Chambre 01	16,00 m <sup>2</sup>
WC	2,00 m <sup>2</sup>	<b>TOTAL</b>	<b>116,00 m<sup>2</sup></b>
Salle de bain	6,00 m <sup>2</sup>		
Salle d'eau	2,00 m <sup>2</sup>		
Chambre 02	15,00 m <sup>2</sup>		
Chambre 03	12,00 m <sup>2</sup>		
Couloir	4,50 m <sup>2</sup>		
Dgt	1,00 m <sup>2</sup>		
Cuisine / Séjour	51,00 m <sup>2</sup>		
<b>VACHERON ARCHITECTES</b>		<b>ANNEXES</b>	
ARCACHON - BORDEAUX		Terrasse Sud Est	39,00 m <sup>2</sup>
		Terrasse Sud Ouest	6,50 m <sup>2</sup>

**MODIFICATIONS**

DATE	N°	NATURE MODIFICATION

Hauteur sous plafond des pièces: 2.75 env. sauf indications particulières en plan et contraintes techniques. Des modifications sont susceptibles d'être apportées à ce plan en fonction des spécificités techniques ou réglementaires lors de la réalisation, tant en ce qui concerne les dimensions libres que les équipements. Les indications de ce plan de vente sont essentielles mais prévisionnelles. Les surfaces et dimensions indiquées sont approximatives au sens de l'Art. L61-15 et R.261-25 du CCH. Les retombées, soffites, faux plafonds, canalisations, ainsi que les emplacements des équipements sont figurés à titre indicatif. Les plantations éventuelles ne sont pas contractuelles. Les équipements de cuisines, électroménager et mobilier indiqués sur le plan ne sont pas fournis.