


081 x 081

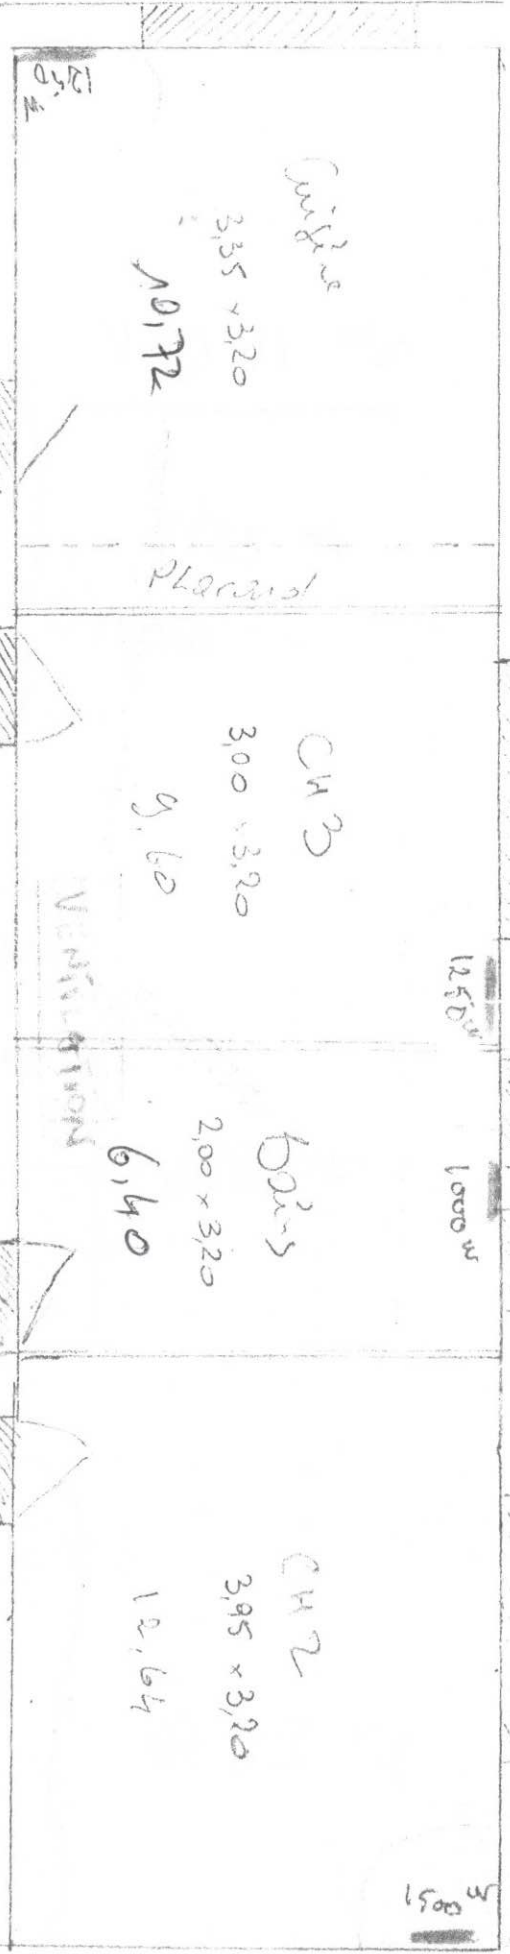

Cuisine

3,35 x 3,20

10,72

CH3

3,00 x 3,20

9,60

Bois

2,00 x 3,20

6,40

CH2

3,95 x 3,20

12,64

Entrée

6,00 W 1,40 x 3,10 h 1,34

Climinade

Dépoussiement

1,40 x 2,00 = 2,80

Dét

WC

1,60 x 1,50

2,40

2,00 x 2,35

Baie vitrée

Séjour

7,40 x 4,35

32,19

CH A

3,60 x 3,90

14,04

surface s. plafond
2,85

surface d'édifice
0,60

Total S.
95,13

081 x 081

081 x 081

081 x 091

070 x 090