


1729

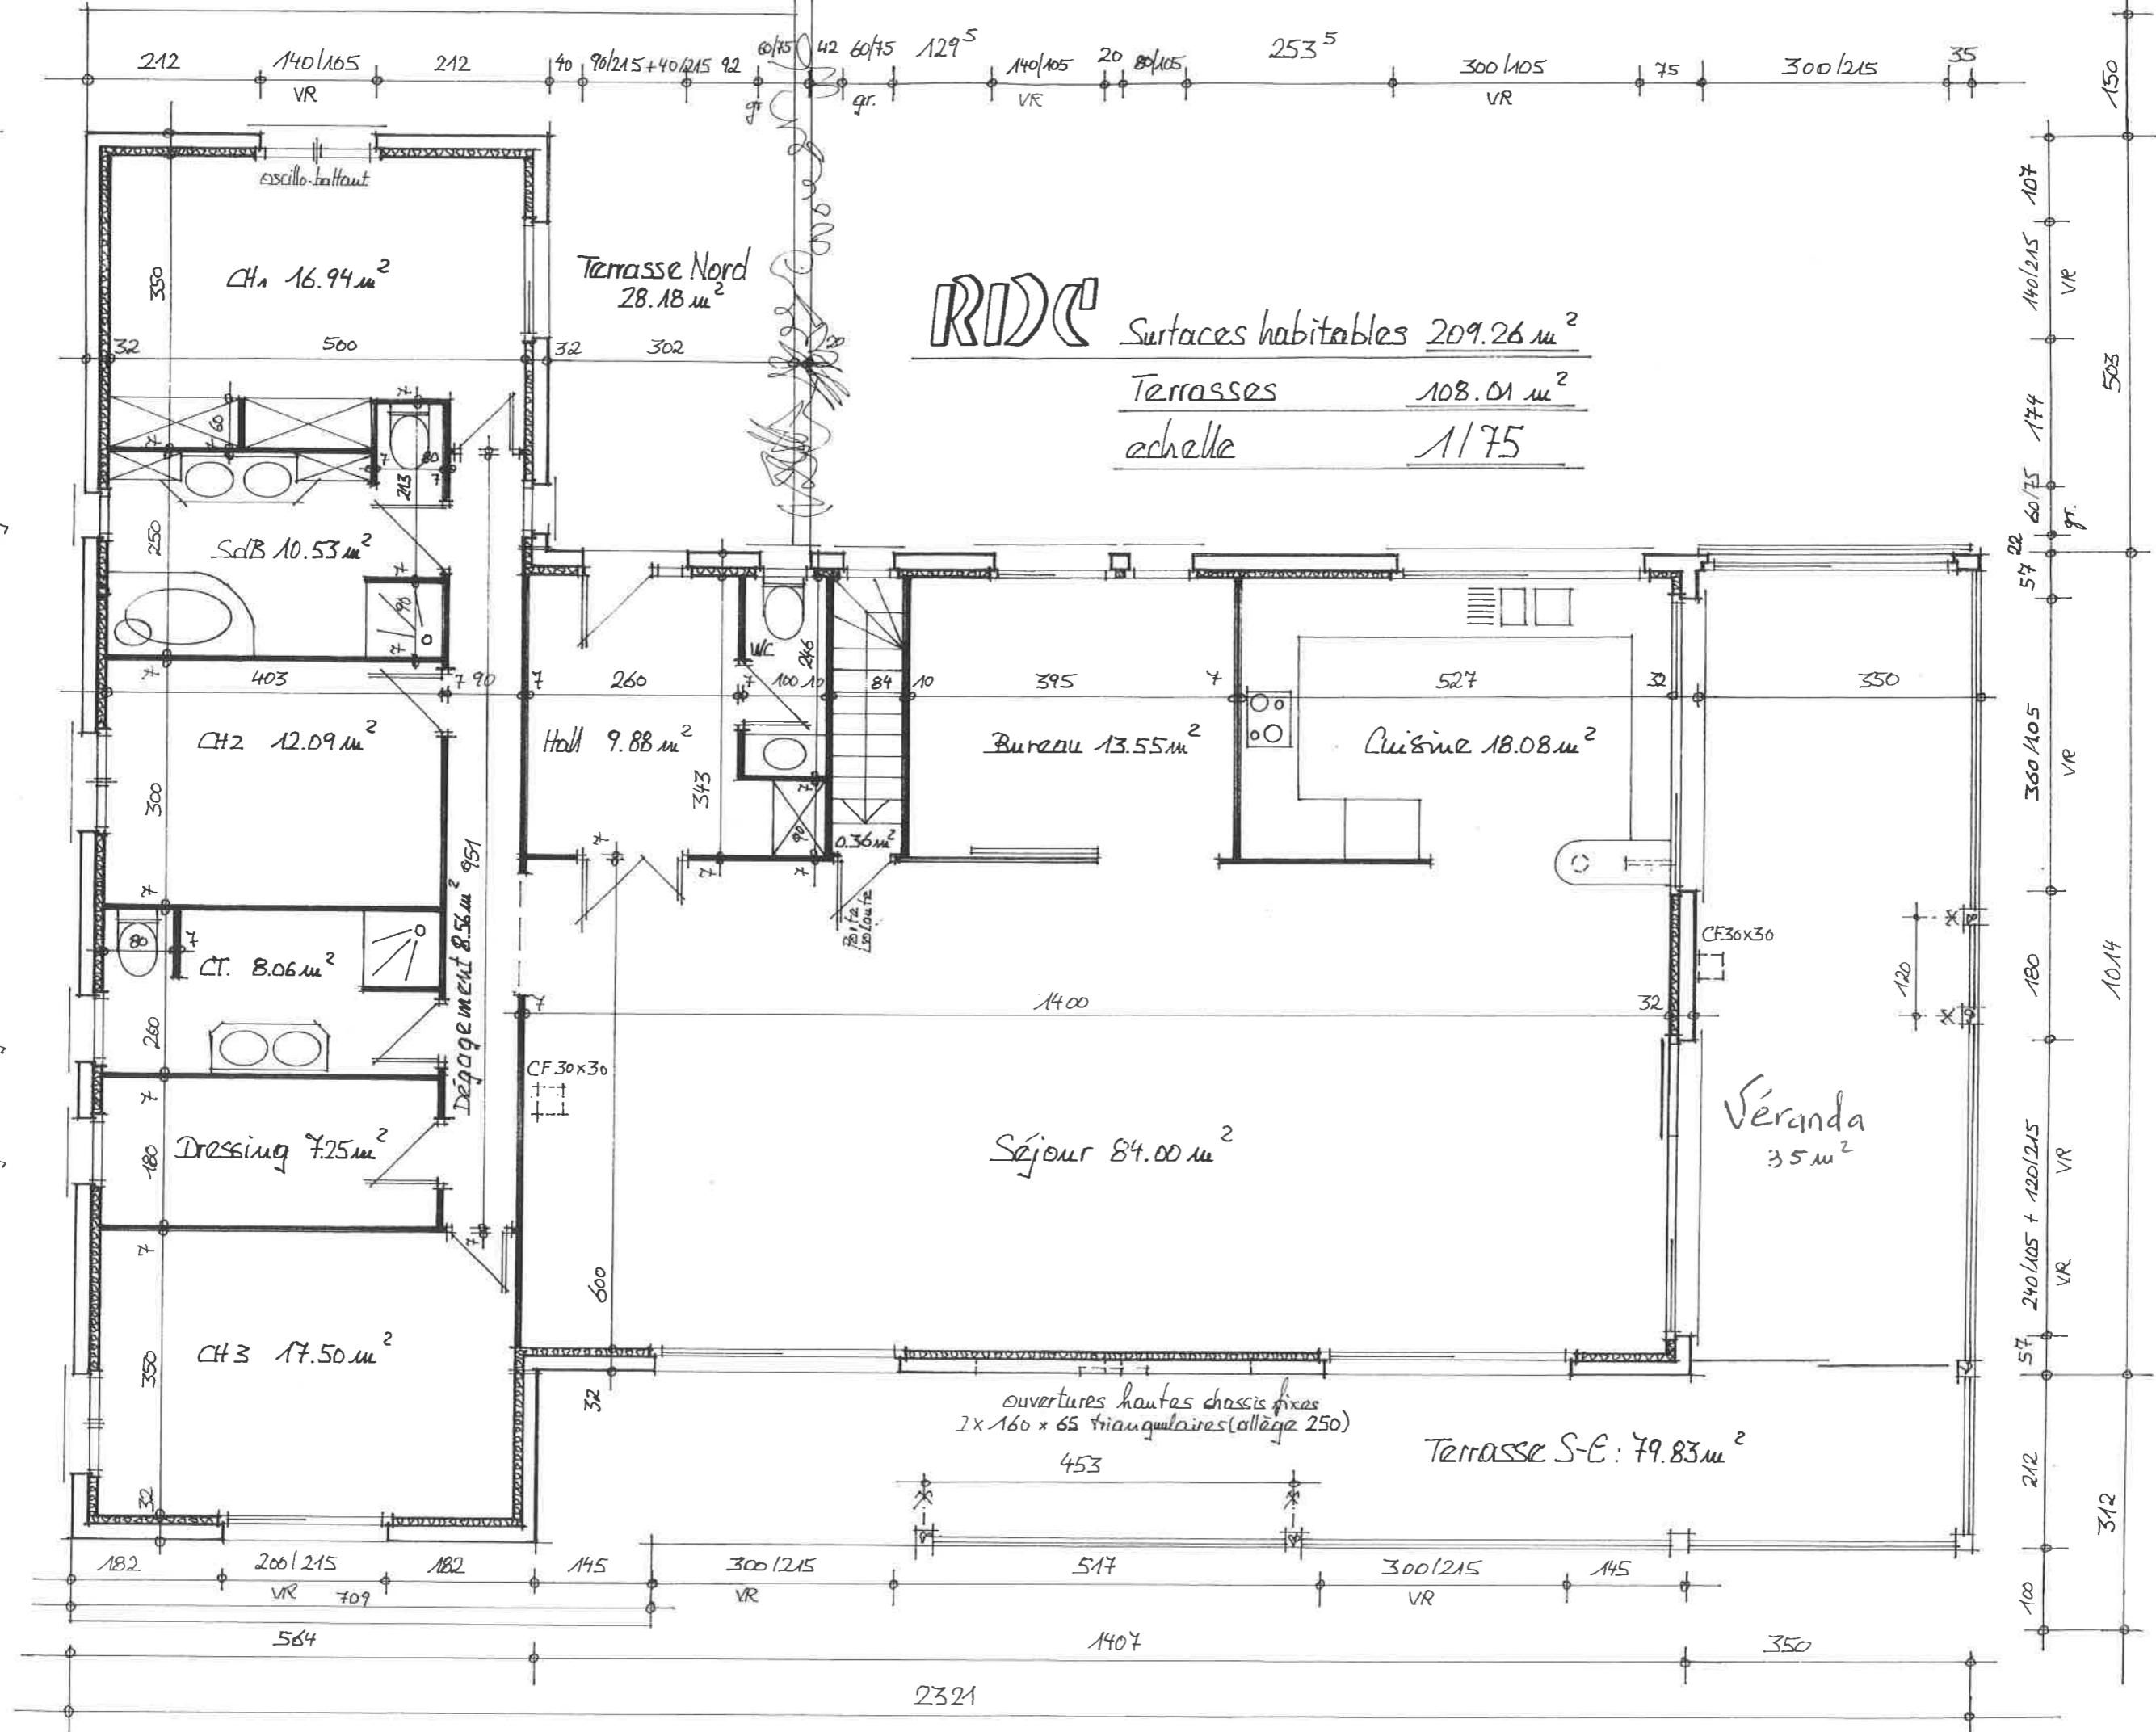

**RDC** Surfaces habitables 209.26 m<sup>2</sup>  
 Terrasses 108.01 m<sup>2</sup>  
 échelle 1175

ouvertures hautes chassis fixes  
 2x 160 x 65 triangulaires (allège 250)

Terrasse S-E: 79.83 m<sup>2</sup>

Dépassement 8.56 m<sup>2</sup>

2321