




## Bayonne Hauranne

79 Avenue Duvergier de Hauranne

### Localisation

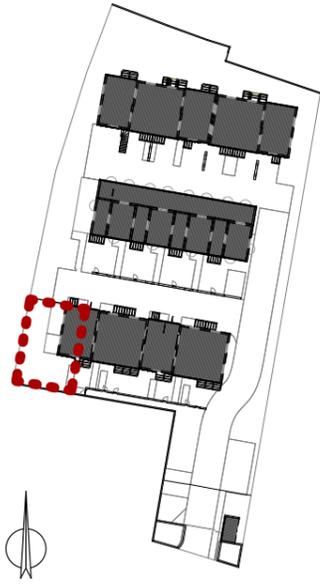

### Légende


- F : Fenêtre
- PF : Porte fenêtre
- PE : Porte d'entrée
- FAV : Fenêtre allège vitrée
- CF : Chassis fixe
- VR : Volet roulant électrique
- VB : Volet bois
- LL : Lave linge
- LV : Lave vaisselle
- FR : Frigidaire
- PL : Placard
- PAB: Poêle à buche
- CH : Chaudière
- TE : Tableau électrique
- PV : Pare vue

- Faux plafond / Soffites
- Descente de gaines garages


## M06 - T4

Bâtiment A


| Pièce                     | Surface              |
|---------------------------|----------------------|
| Séjour                    | 27,7 m <sup>2</sup>  |
| Chambre 01                | 13,3 m <sup>2</sup>  |
| Chambre 02                | 10,9 m <sup>2</sup>  |
| Chambre 03                | 10,3 m <sup>2</sup>  |
| Cuisine                   | 6,6 m <sup>2</sup>   |
| Dressing                  | 5,3 m <sup>2</sup>   |
| Salle d'eau               | 5,2 m <sup>2</sup>   |
| Dégagement                | 5,1 m <sup>2</sup>   |
| Entrée                    | 5,1 m <sup>2</sup>   |
| Cellier                   | 4,8 m <sup>2</sup>   |
| Dégagement                | 3,4 m <sup>2</sup>   |
| WC                        | 1,2 m <sup>2</sup>   |
| <b>98,9 m<sup>2</sup></b> |                      |
| Jardin                    | 129,5 m <sup>2</sup> |
| Garage                    | 16,5 m <sup>2</sup>  |
| Terrasse                  | 3,8 m <sup>2</sup>   |
| Balcon                    | 3,5 m <sup>2</sup>   |

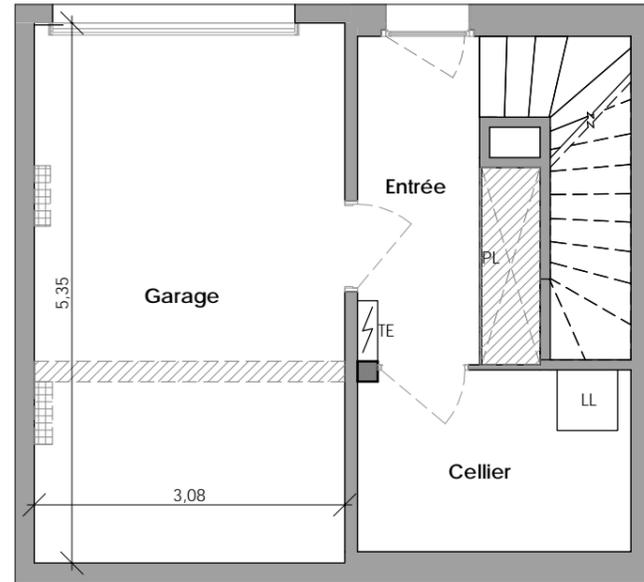


Plan de Rez de Chaussée

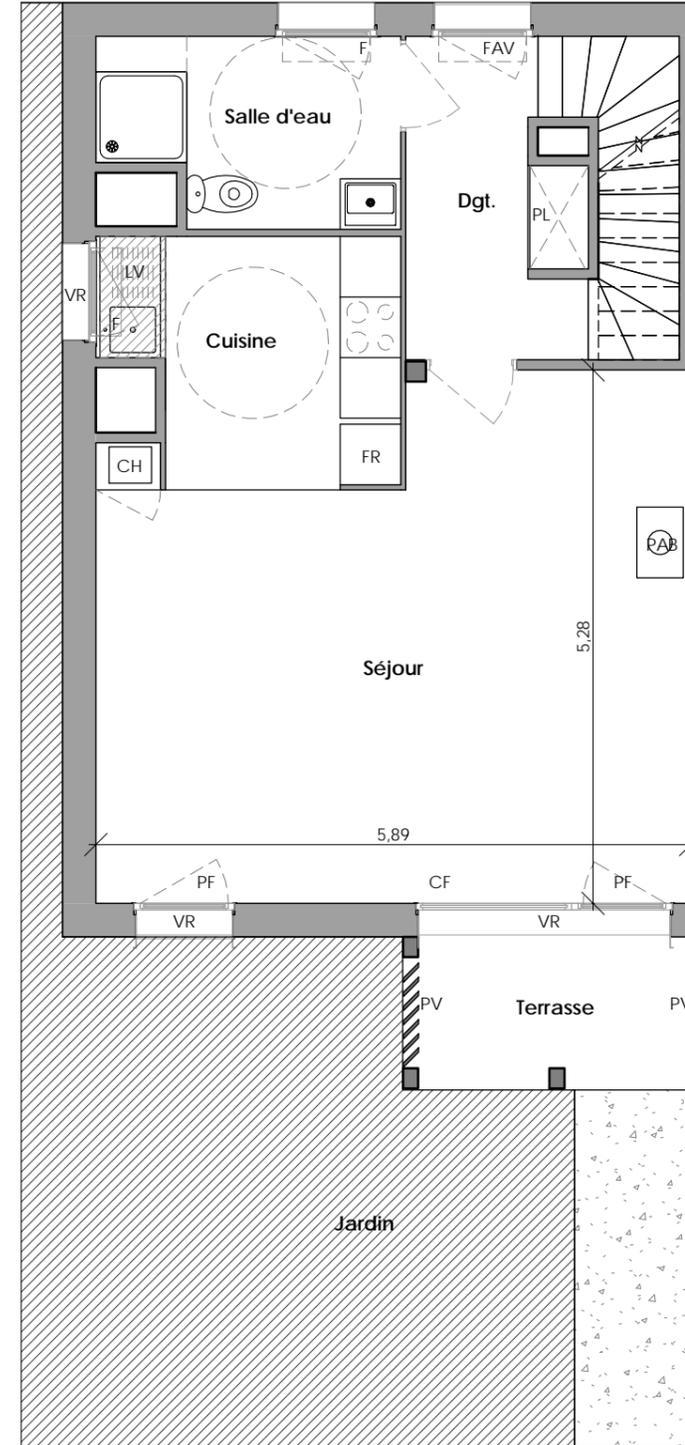

Plan de Rez de Jardin

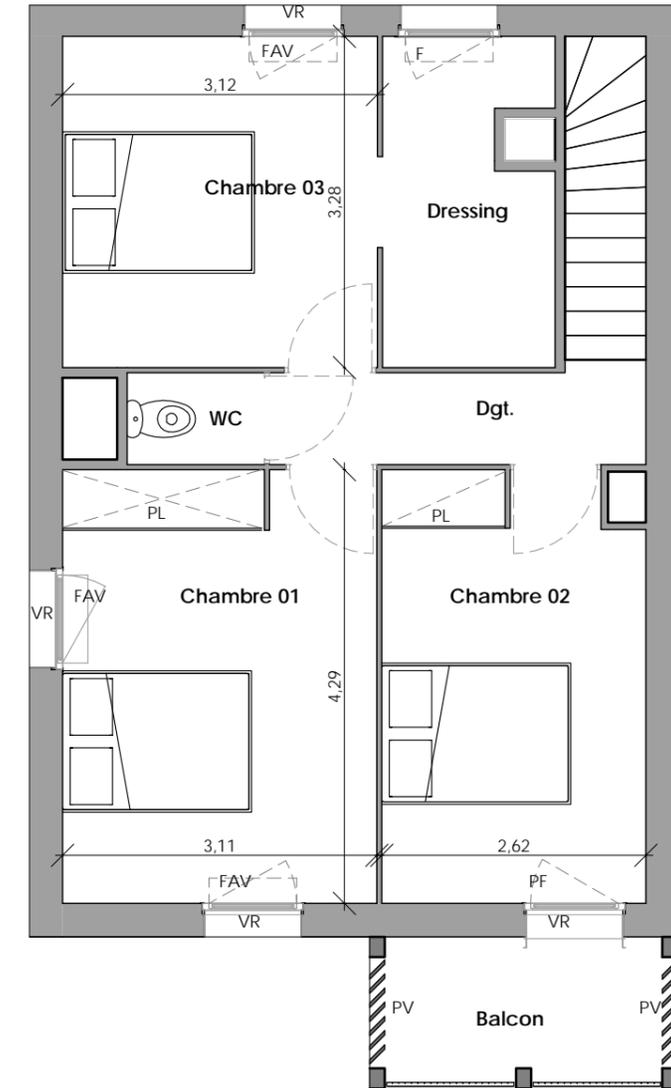

Plan de R+1

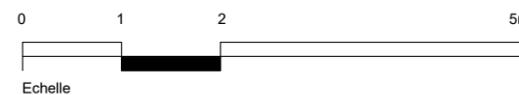

4

Date : 08/02/2018

**NOTA:** Des modifications sont susceptibles d'être apportées à ce plan en fonction des nécessités techniques de la réalisation, tant en ce qui concerne les dimensions libres que les équipements. Les surfaces indiquées sont approximatives. Les retombées, soffites, faux plafonds, canalisations, ainsi que l'emplacement des équipements sont donnés à titre indicatif






## Bayonne Hauranne

79 Avenue Duvergier de Hauranne

### Localisation

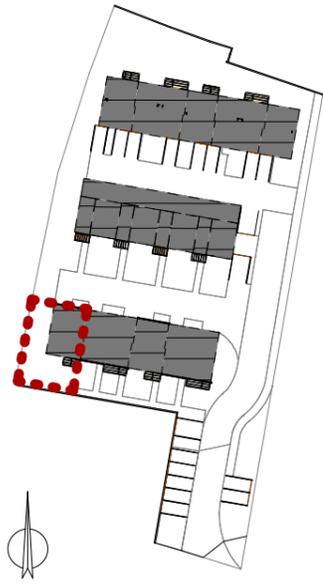

### Légende

F : Fenêtre  
 PF : Porte fenêtre  
 FAV : Fenêtre allège vitrée  
 CF : Chassis fixe  
 VR : Volet roulant électrique  
 VB : Volet bois  
 LL : Lave linge  
 LV : Lave vaisselle  
 FR : Frigidaire  
 PL : Placard  
 PAB : Poêle à buche  
 CH : Chaudière  
 TE : Tableau électrique  
 PV : Pare vue


Faux plafond / Soffites  
 Descente de gaines garages

## M06 - T4 variante


Exemple d'aménagement - Bâtiment A

| Pièce         | Surface                   |
|---------------|---------------------------|
| Séjour        | 30 m <sup>2</sup>         |
| Chambre 01    | 12,6 m <sup>2</sup>       |
| Chambre 02    | 10,1 m <sup>2</sup>       |
| Chambre 03    | 9,7 m <sup>2</sup>        |
| Cuisine       | 8,4 m <sup>2</sup>        |
| Entrée        | 5,2 m <sup>2</sup>        |
| Salle de bain | 5,1 m <sup>2</sup>        |
| Cellier       | 4,5 m <sup>2</sup>        |
| Dégagement    | 4,2 m <sup>2</sup>        |
| Dégagement    | 3,8 m <sup>2</sup>        |
| WC            | 1,9 m <sup>2</sup>        |
| WC            | 1,2 m <sup>2</sup>        |
|               | <b>96,7 m<sup>2</sup></b> |


|          |                      |
|----------|----------------------|
| Jardin   | 106,4 m <sup>2</sup> |
| Garage   | 16 m <sup>2</sup>    |
| Terrasse | 4,7 m <sup>2</sup>   |
| Balcon   | 4,2 m <sup>2</sup>   |

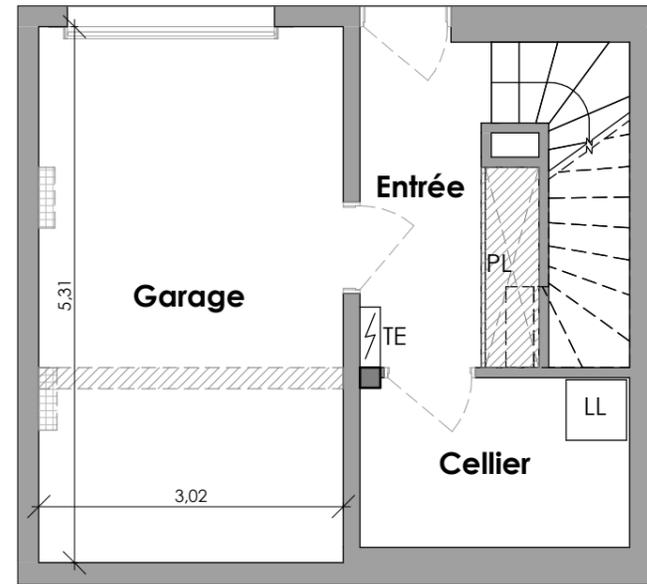

Plan de Rez de Chaussée

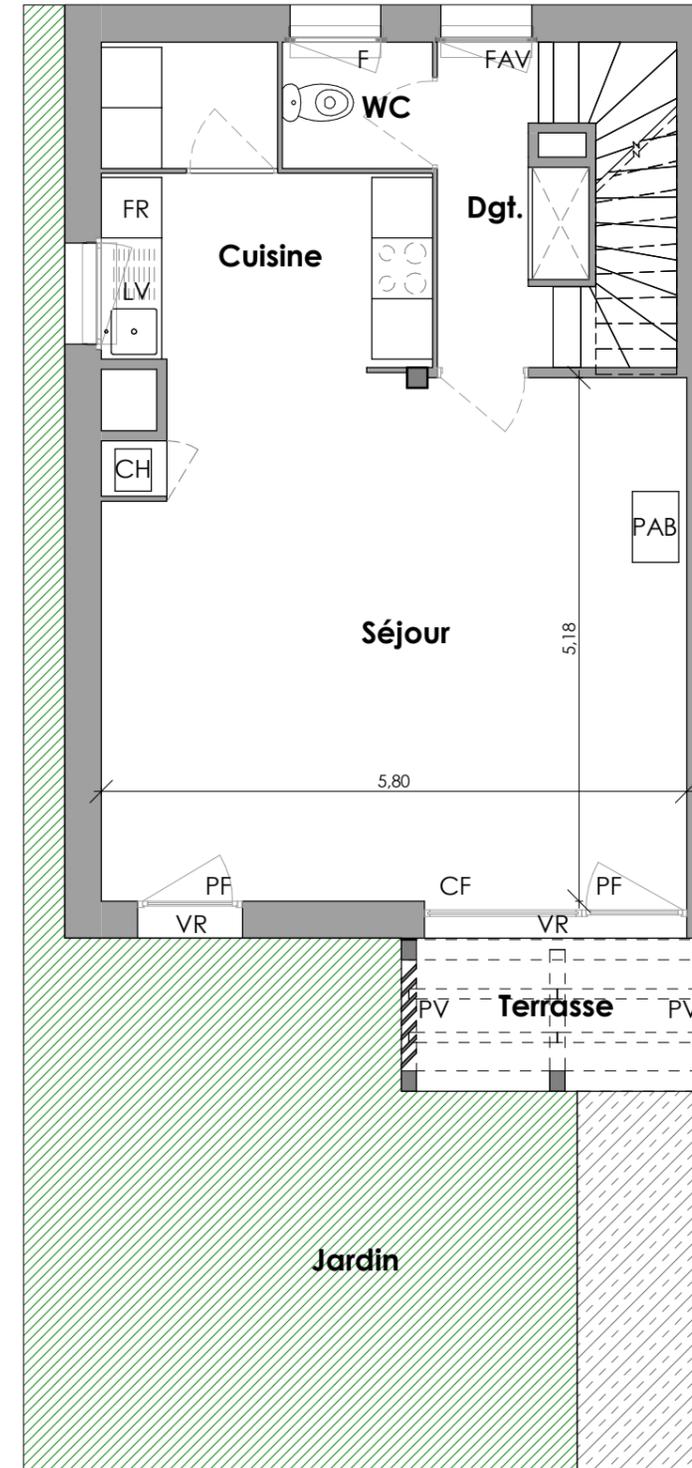

Plan de Rez de Jardin

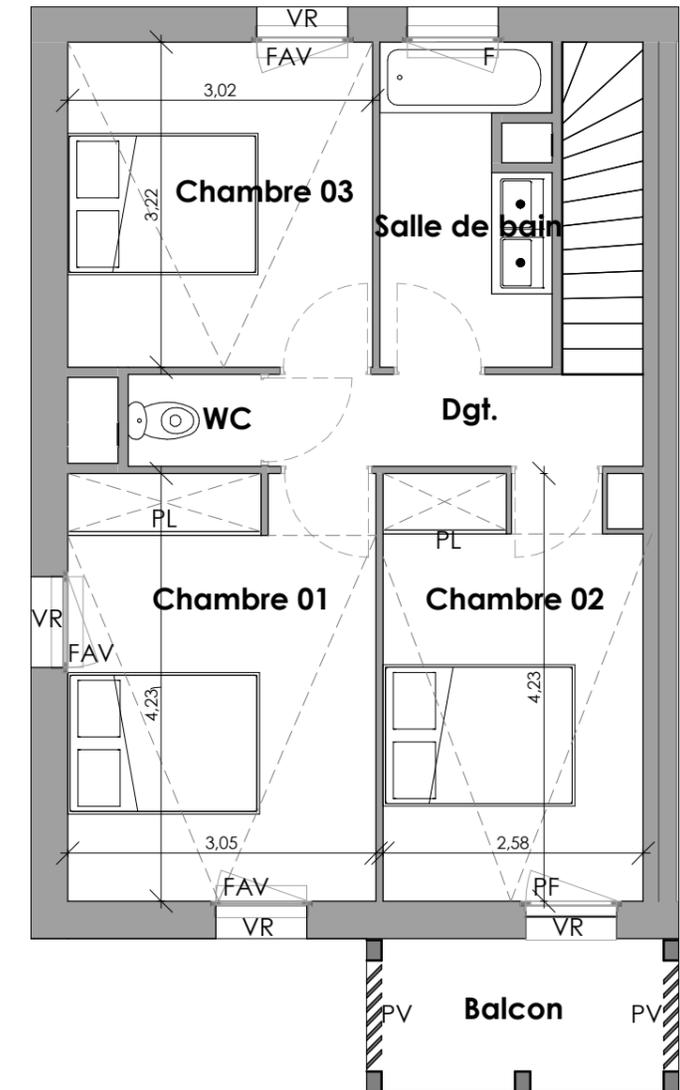

Plan de R+1



2

Date : 28/10/2017

**NOTA:** Des modifications sont susceptibles d'être apportées à ce plan en fonction des nécessités techniques de la réalisation, tant en ce qui concerne les dimensions libres que les équipements. Les surfaces indiquées sont approximatives. Les retombées, soffites, faux plafonds, canalisations, ainsi que l'emplacement des équipements sont donnés à titre indicatif

