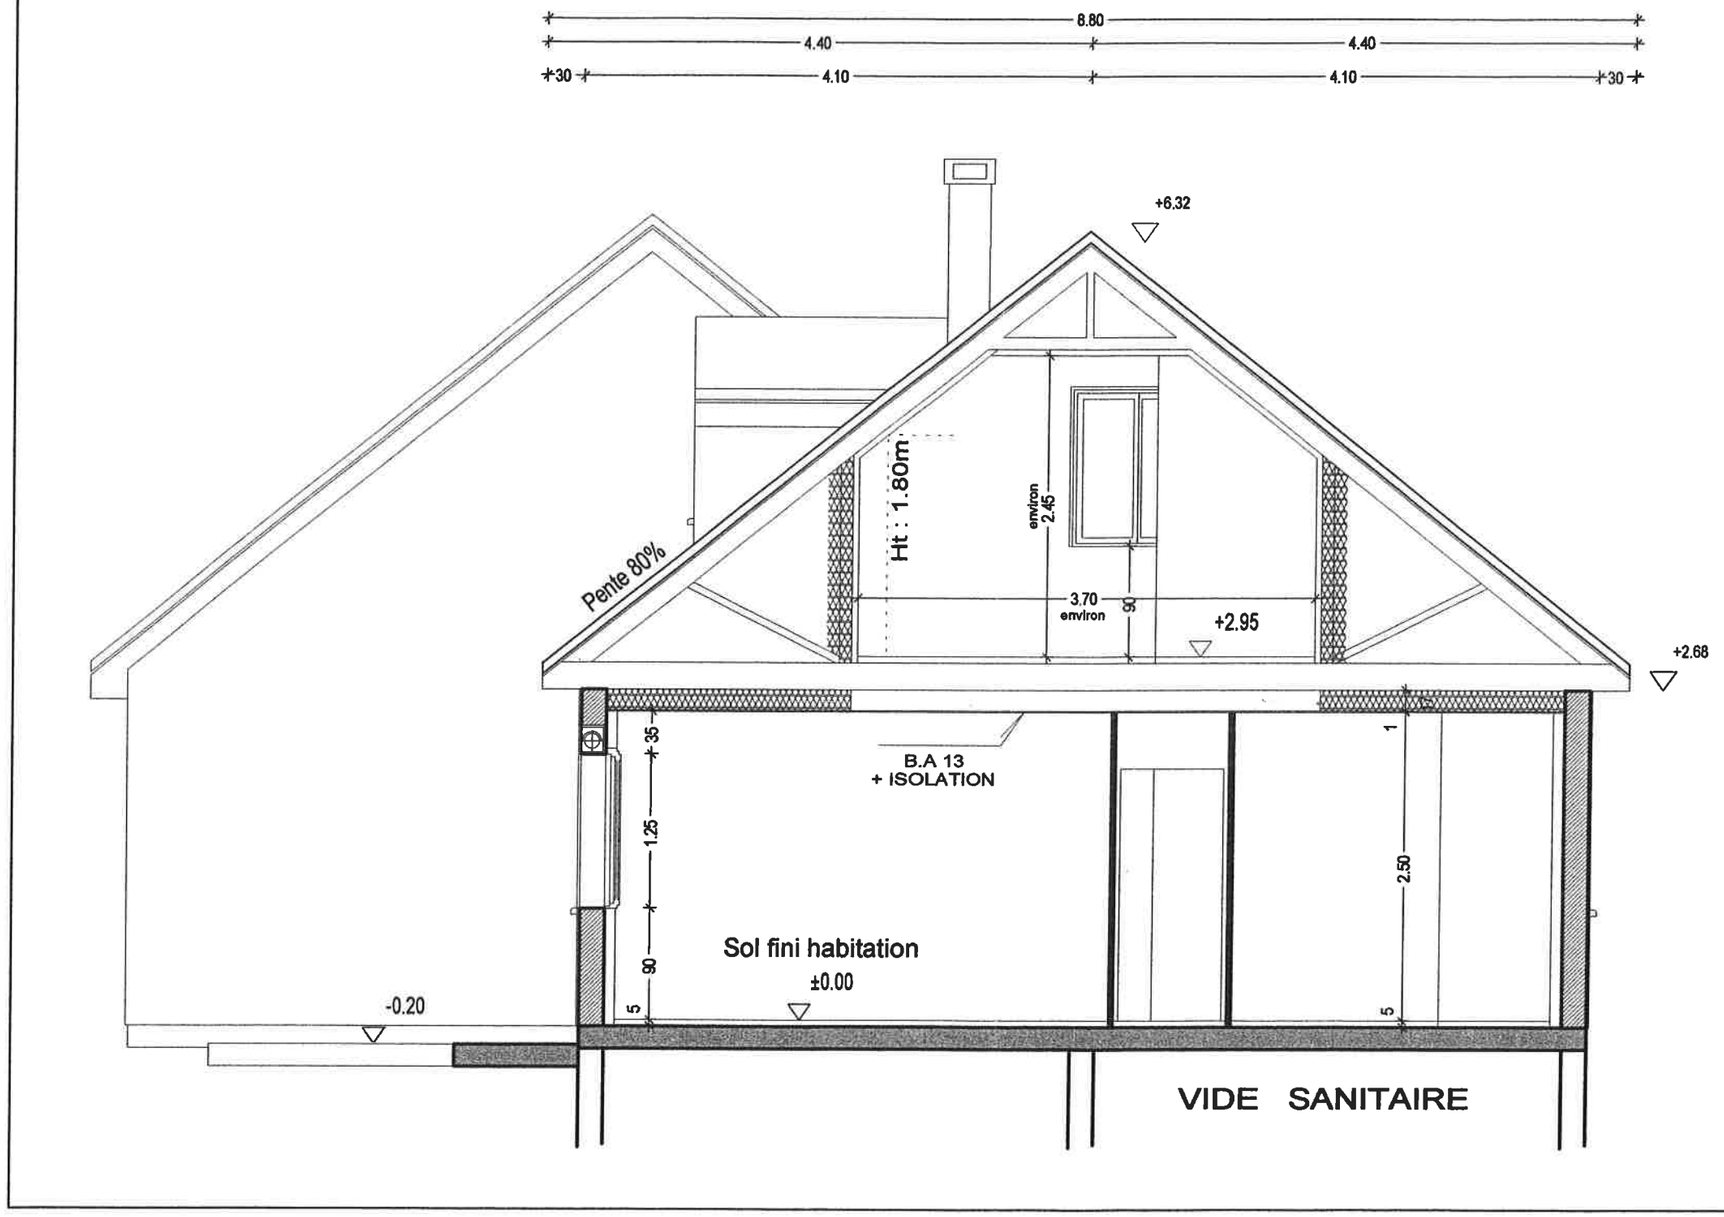

Projet de M. PROTTUNG.					
COUPE AA Ech 1/50					
A	B	C	D	E	C.S.B