


FACADE SUD-OUEST

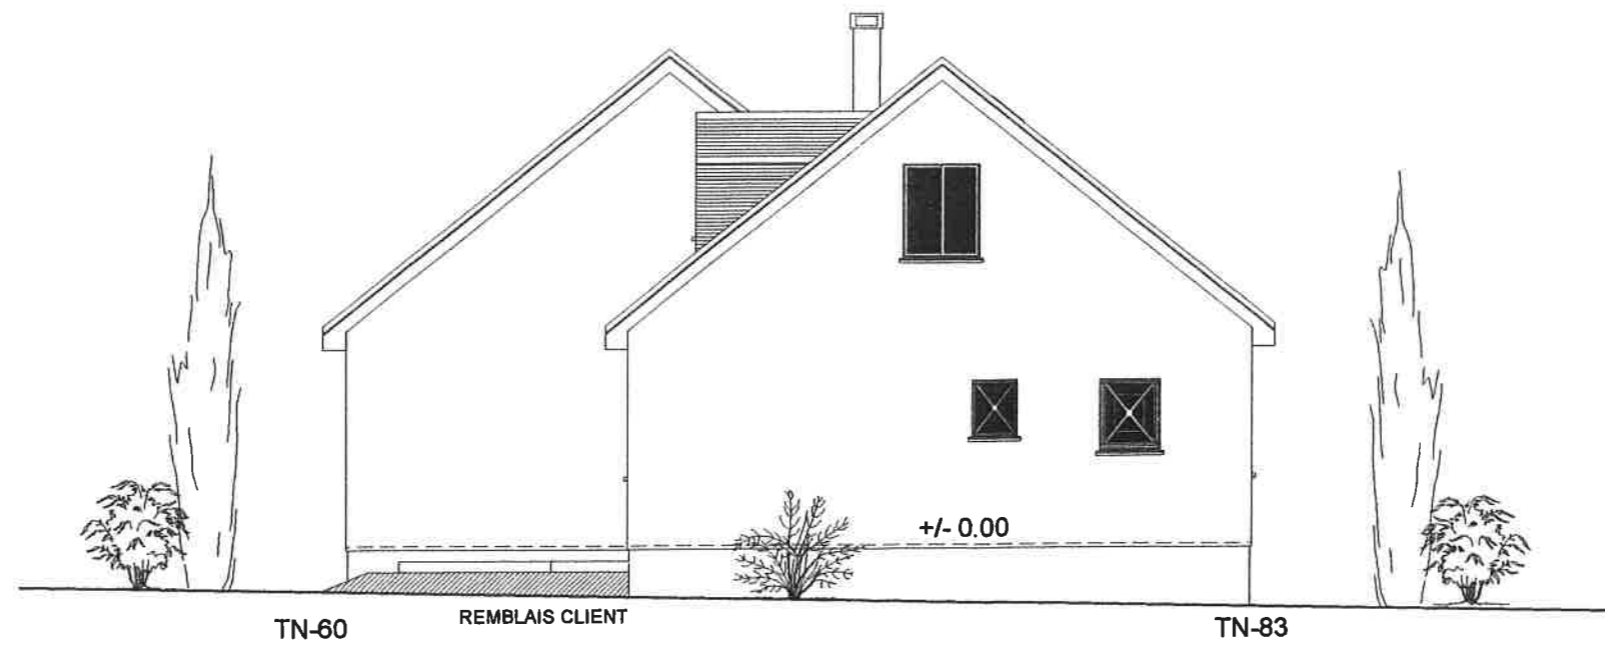

PIGNON SUD-EST

VEGETATIONS NON CONTRACTUELS					
Projet de M. PROTTUNG.					
FACADES Ech 1/100					
A	B	C	D	E	C.S.B