
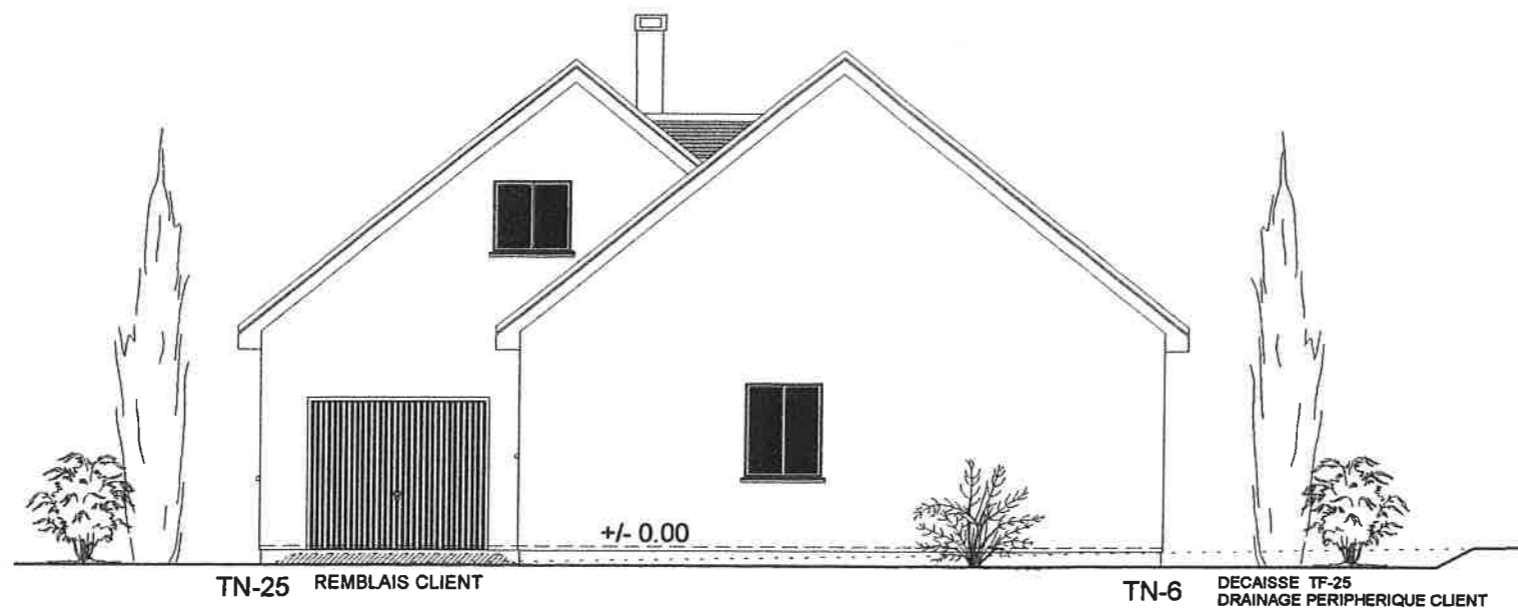


FACADE NORD-EST

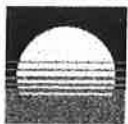

PIGNON NORD-OUEST

VEGETATIONS NON CONTRACTUELS					
Projet de M. PROTUNG.					
FACADES Ech 1/100					
A	B	C	D	E	