


XII. Croquis des installations

Le tracé et l'implantation des ouvrages sont donnés à titre indicatif :

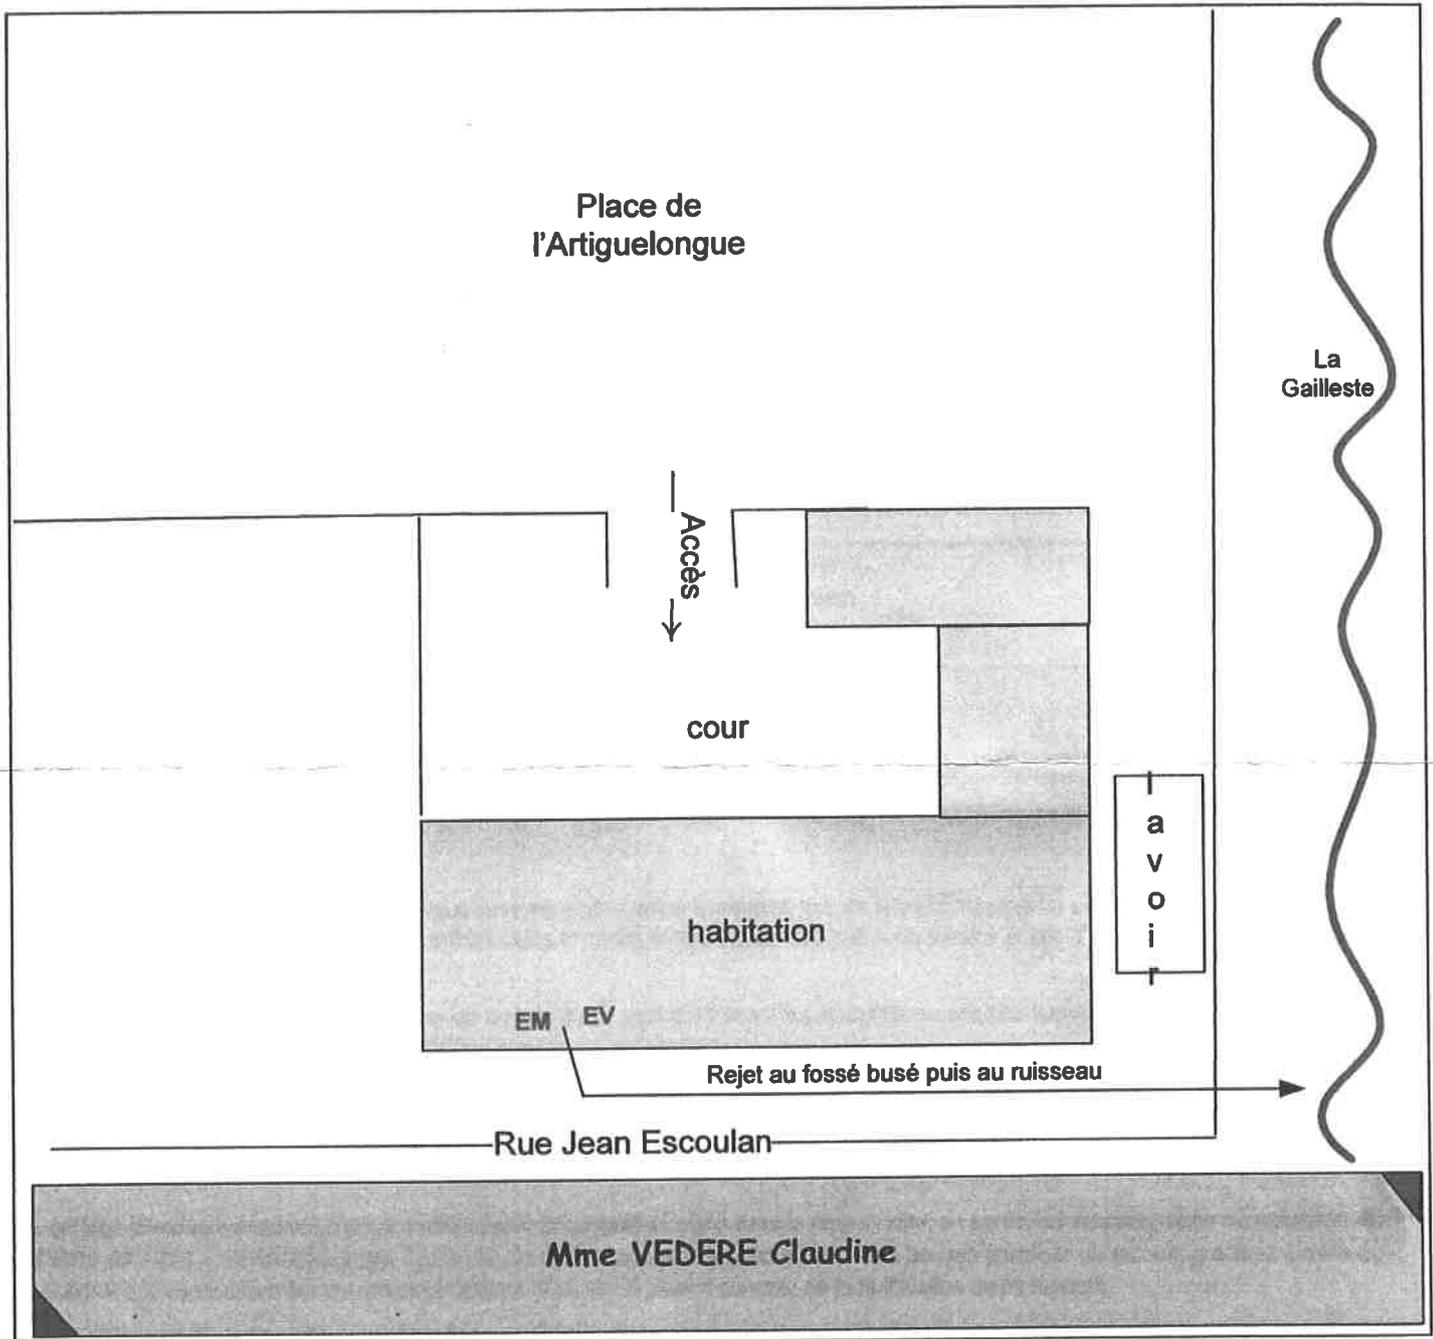

LEGENDE

EV : eaux vannes des wc
 EM : eaux ménagères
 EP : eaux pluviales