

# Plan de Bornage et de Reconnaissance de Limite

## Définition de la limite 8-9-10-4-6-56-24-25-49-48-47-57-45-43-42-41-40-31-35-32-34-37-14-3-2



Mme Claudine GARCIA  
Section I n° 242

- Légende :**
- Représentation fiscale, non garantie.
  - Limites définies dans le présent document.
  - État des lieux.
  - Poteau béton, bois.
  - Borne OGE nouvelle.
  - Borne OGE existante.
  - ⊕ Piquet.

M. et Mme DABER Kévan et Nathalie  
Section I n° 240 et 455

LE PRIOU  
Section I n° 243

Mme Claudine GARCIA  
Section I n° 244, 453 et 454

Mme Martine SABATHE  
Section I n° 457

Consorts DENCH  
Section I n° 456


Mme Sabine VAN DEN BRAND  
Section I n° 238

Chemin du Dominical

Mme Inge MERTENS  
Section I n° 488

Consorts DENCH  
Section I n° 480 et 481

Route communale n° 2 dite d'Arpenon

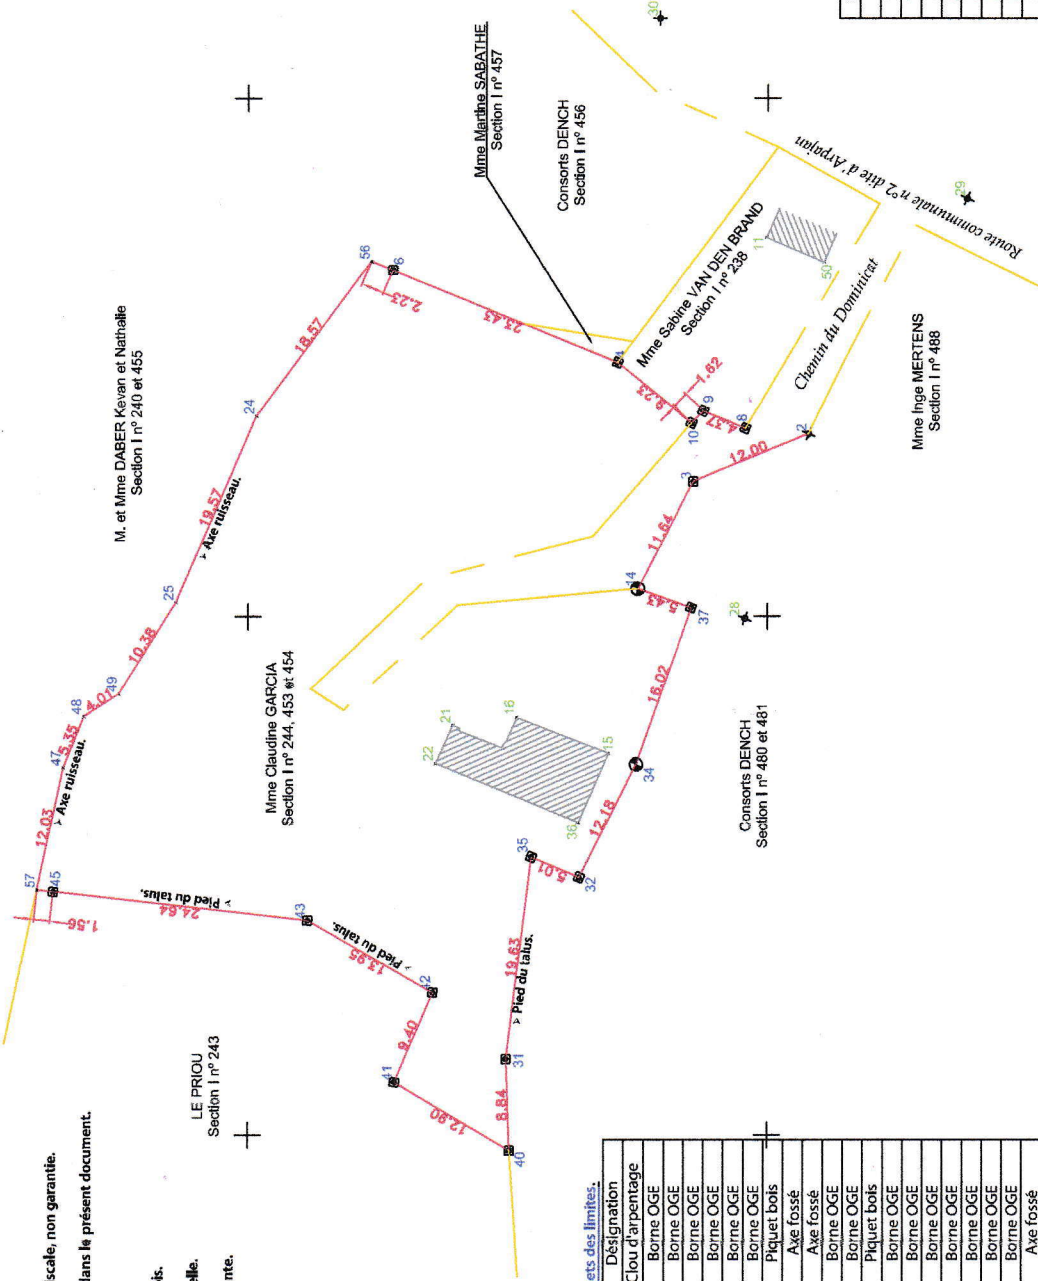

Description géométrique des sommets des limites.

| N° | X          | Y          | Désignation      |
|----|------------|------------|------------------|
| 2  | 1499417.61 | 2229246.03 | Clou d'arpentage |
| 3  | 1499413.03 | 2229257.12 | Borne OGE        |
| 4  | 1499424.50 | 2229264.40 | Borne OGE        |
| 6  | 1499433.43 | 2229286.06 | Borne OGE        |
| 8  | 1499418.15 | 2229252.12 | Borne OGE        |
| 9  | 1499419.82 | 2229256.16 | Borne OGE        |
| 10 | 1499418.65 | 2229257.27 | Borne OGE        |
| 14 | 1499402.67 | 2229262.43 | Piquet bois      |
| 24 | 1499419.35 | 2229299.18 | Axe fossé        |
| 25 | 1499401.38 | 2229306.93 | Axe fossé        |
| 31 | 1499357.31 | 2229275.12 | Borne OGE        |
| 32 | 1499374.83 | 2229268.07 | Borne OGE        |
| 34 | 1499385.72 | 2229262.62 | Piquet bois      |
| 35 | 1499376.79 | 2229272.68 | Borne OGE        |
| 37 | 1499400.84 | 2229257.32 | Borne OGE        |
| 40 | 1499348.48 | 2229274.80 | Borne OGE        |
| 41 | 1499355.08 | 2229285.88 | Borne OGE        |
| 42 | 1499363.71 | 2229282.16 | Borne OGE        |
| 43 | 1499370.68 | 2229294.24 | Borne OGE        |
| 45 | 1499373.48 | 2229318.71 | Borne OGE        |
| 47 | 1499385.43 | 2229317.77 | Axe fossé        |
| 48 | 1499390.40 | 2229315.78 | Axe fossé        |
| 49 | 1499392.57 | 2229312.41 | Axe fossé        |
| 56 | 1499434.28 | 2229288.13 | Axe fossé        |
| 57 | 1499373.66 | 2229320.26 | Axe fossé        |

Description géométrique des points d'appuis.

| N° | X          | Y          | Désignation      |
|----|------------|------------|------------------|
| 11 | 1499436.59 | 2229250.10 | Angle bâti       |
| 15 | 1499386.81 | 2229265.26 | Angle bâti       |
| 16 | 1499390.26 | 2229274.10 | Angle bâti       |
| 21 | 1499389.52 | 2229280.24 | Angle bâti       |
| 22 | 1499385.82 | 2229281.91 | Angle bâti       |
| 28 | 1499399.80 | 2229252.16 | Clou d'arpentage |
| 29 | 1499440.32 | 2229230.78 | Clou d'arpentage |
| 30 | 1499457.69 | 2229260.37 | Clou d'arpentage |
| 36 | 1499380.11 | 2229268.17 | Angle bâti       |
| 50 | 1499434.18 | 2229244.54 | Angle bâti       |

NOTA :  
- Géoréférencement : classe 1  
- RGF 93 (CC/93)  
- Précision Locale centimétrique

Echelle : 1/500

Dossier n° 13.17 Dressé le 29/06/2017

