

Dossier de Diagnostic Technique

articles L271.4 à L 271.6 du code la construction et de l'habitation

Seuls les rapports de diagnostics demandés par le vendeur ou un mandataire figurent dans le présent dossier. L'existence et le contenu de diagnostics réalisés antérieurement ou par un autre opérateur de diagnostic ne sont pas connus. En conséquence, DIAG AFFAIRE / HOLZER Frédéric membre du réseau BC2E ne saurait en aucun cas être tenu pour responsable en cas d'absence d'un ou plusieurs diagnostics. Il appartient au vendeur de compléter le présent dossier autant que de besoin afin de constituer un dossier de diagnostics techniques complet et conforme aux articles L 271-4 à L 271-6 du code de la construction et de l'habitation.

MISSION N° : 650100211

PROPRIETAIRE

Nom : **Mr Vaquéro Jonathan et Mlle Dandrau Nathalie**
 Adresse : **7 Avenue du Pic du Midi**
 Ville : **65320 BORDERES SUR L'ECHEZ**

MISSION

Adresse : **7 Avenue du Pic du Midi**
 Ville : **65320 BORDERES SUR L'ECHEZ**

DONNEUR D'ORDRE

Nom : **Mr Vaquéro Jonathan et Mlle Dandrau Nathalie**
 Adresse : **7 Avenue du Pic du Midi**
 Ville : **65320 BORDERES SUR L'ECHEZ**

MISSION

Type : Maison	Nbre pièces : /	Lot : 274
Cadastre : AR 274	Bâtiment : /	Lot secondaire : /
Porte : /	Date de visite : 15/06/2018	Escalier : /
Accompagnateur : Mr Vaquéro Jonathan et Mlle Dandrau Nathalie (PROPRIETAIRE)	Opérateur : HOLZER Frédéric	Étage : RDC

DIAGNOSTICS

-  Diagnostic termites
-  Diagnostic électrique
-  Diagnostic amiante
-  Diagnostic DPE
-  État des servitudes 'risques' et d'information sur les sols (ESRIS)



Attestation sur l'Honneur

DECLARATION SUR L'HONNEUR - R271-3 CCH

Je soussigné(e), HOLZER Frédéric, agissant à la demande de Mr Vaquéro Jonathan et Mlle Dandrau Nathalie, déclare sur l'honneur avoir procédé à l'ensemble des diagnostics compris dans le DOSSIER DE DIAGNOSTIC TECHNIQUE établi par mes soins le 15/06/2018

- En toute impartialité et indépendance,
- Être en situation régulière au regard des dispositions de l'article L.271-6 du CCH,
- Disposer de moyens en matériel et en personnel nécessaires à l'établissement des états, constats et diagnostics composant le dossier.

Pour faire valoir ce que de droit.

Etablie le : 15/06/2018

Cachet:



DIAG AFFAIRE / HOLZER Frédéric membre du réseau BC2E
19 RUE PYRENE
65500 MARSAC
06 46 09 37 38
Siret : 830 253 688 00014 - code APE : 7120B

Signature :





Fiche de Synthèse

Cette fiche de synthèse ne dispense pas de la lecture des rapports de diagnostics. Elle ne peut pas être utilisée seule et ne peut remplacer en aucun cas les rapports de diagnostic qui doivent être annexés à la promesse et au contrat de vente ou location.

a Diagnostic amiante

A - CONCLUSIONS DU REPÉRAGE EFFECTIF :

Dans le cadre réglementaire de la mission décrit au paragraphe 2.2, il a été repéré des matériaux et produits contenant de l'amiante sur décision de l'opérateur (jugement personnel) dans :
Poulailler (Plaques)

Il est rappelé la nécessité réglementaire d'avertir de la présence d'amiante toute personne pouvant intervenir sur ou à proximité des matériaux et produits concernés ou de ceux les recouvrant ou les protégeant.

B - OBLIGATIONS ET RECOMMANDATIONS RÉGLEMENTAIRES ISSUES DES RÉSULTATS DU REPÉRAGE RÉGLEMENTAIRE POUR LES MATÉRIAUX OU PRODUITS CONTENANT DE L'AMIANTE :

Matériaux et produits de la liste A de l'annexe 13-9 du code de la santé publique : :
Aucune obligation réglementaire à signaler.

Matériaux et produits de la liste B de l'annexe 13-9 du code de la santé publique :

Une ou plusieurs évaluations périodiques sont recommandées

Se reporter au paragraphe 5.2 du présent rapport pour connaître le détail des recommandations réglementaires.

En cas de retrait ou de confinement des matériaux ou produits de la liste B contenant de l'amiante, le propriétaire fait procéder, avant toute restitution des locaux traités, à l'examen visuel et à la mesure du niveau d'empoussièrement dans l'air, conformément notamment à l'article R.1334-29-3 du code de la santé publique.

Il est rappelé que pour tout retrait ou confinement de matériaux ou produits contenant de l'amiante des listes A ou B, il doit être fait appel à une entreprise certifiée pour ce type d'intervention.

C - PARTIES D'IMMEUBLE, LOCAUX OU PARTIES DE LOCAUX, MATÉRIAUX OU PRODUITS POUR LESQUELS DES INVESTIGATIONS COMPLÉMENTAIRES SONT NÉCESSAIRES LIMITANT LA RÉALISATION COMPLÈTE DE LA MISSION :

Dans le cadre de la mission décrit au paragraphe 2.2, les locaux ou parties de locaux, composants ou parties de composants, matériaux ou produits qui n'ont pu être visités, sondés ou prélevés et pour lesquels des investigations complémentaires sont nécessaires afin de statuer sur la présence ou l'absence d'amiante sont :

LOCAUX NON VISITES		
Etage	Local	Motif
Néant	Néant	Néant

ÉLÉMENTS NON EXAMINÉS		
Etage	Local	Éléments et motif
Néant	Néant	Néant

Matériaux ou produits susceptibles de contenir de l'amiante pour lesquels des investigations complémentaires sont nécessaires				
Etage	Local	Localisation	Composant	Motif
Néant	Néant	Néant	Néant	Néant



Diagnostic électrique

5. Matériels électriques présentant des risques de contacts directs avec des éléments sous tension - Protection mécanique des conducteurs.




Diagnostic termites

Dans les bâtiments, parties de bâtiment, pièces, volumes, ouvrages, parties d'ouvrages et éléments examinés, il n'a pas été repéré d'indice d'infestation par les termites.



Diagnostic DPE

Logement économe

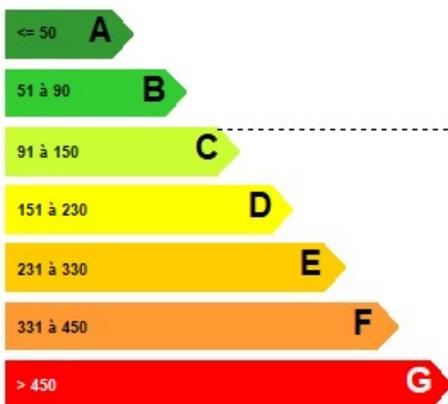


Logement énergivore

Logement

91,9
kWhEP/m².an

Faible émission de GES

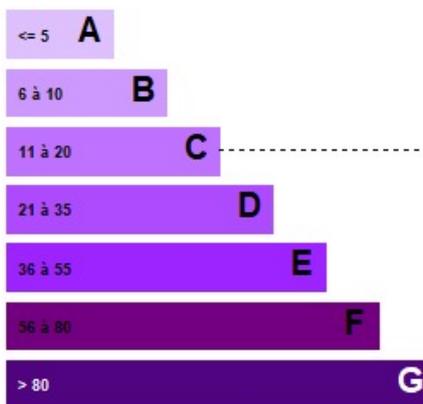

Forte émission de GES

Logement

14,8
kgéqCO₂/m².an



Rapport de l'état relatif du Bâtiment à la Présence de Termites

Conforme à l'arrêté du 29 mars 2007, modifié par l'arrêté du 7 mars 2012, définissant le modèle et la méthode de réalisation de l'état du bâtiment relatif à la présence de termites et des articles L 271-4 à L 271-6, L. 133-5, L. 133-6, R. 133-7, R. 133-8 et R. 271-1 à R. 271-5 du code de la construction et de l'habitation - Références normatives : NF P 03-201 de février 2016.

MISSION N° : 650100211

A. PROPRIETAIRE

Nom : **Mr Vaquéro Jonathan et Mlle Dandrau Nathalie**
Adresse : **7 Avenue du Pic du Midi**
Ville : **65320 BORDERES SUR L'ECHEZ**

A. IMMEUBLE OBJET DU PRÉSENT ÉTAT

Adresse : **7 Avenue du Pic du Midi**
Ville : **65320 BORDERES SUR L'ECHEZ**

A. DONNEUR D'ORDRE

Nom : **Mr Vaquéro Jonathan et Mlle Dandrau Nathalie**
Adresse : **7 Avenue du Pic du Midi**
Ville : **65320 BORDERES SUR L'ECHEZ**

B. MISSION

Type : Maison	Nbre pièces : /	Lot : 274
Cadastre : AR 274	Bâtiment : /	Lot secondaire : /
Étage : RDC	Porte : /	Escalier : /
Nb de niveau : 2	Date de visite : 15/06/2018	Heure début / fin : 09h30 - 11h30
Accompagnateur : Mr Vaquéro Jonathan et Mlle Dandrau Nathalie (PROPRIETAIRE)	Opérateur : HOLZER Frédéric	

Lieu du constat situé dans une zone contaminée par les termites ou susceptible de l'être à court terme (au sens de l'article L.133-5 du CCH) : **OUI**

Informations collectées auprès du donneur d'ordre :

- Traitements antérieurs contre les termites : **AUCUN**
- Présence de termites dans le bâtiment : **AUCUNES**
- Fourniture de la notice technique relatif à l'article R 112-4 du CCH si date du dépôt de la demande de permis de construire ou date d'engagement des travaux postérieure au 1/11/2006 : **NON**

Documents fournis par le propriétaire ou le donneur d'ordre : **AUCUN**

SYNTHÈSE

Dans les bâtiments, parties de bâtiment, pièces, volumes, ouvrages, parties d'ouvrages et éléments examinés, il n'a pas été repéré d'indice d'infestation par les termites.

Cette synthèse n'est qu'informative. Les résultats réglementaires et normatifs du diagnostic termites sont constitués par la totalité du tableau du rapport termites intitulé 'D- IDENTIFICATION DES BÂTIMENTS ET PARTIES DE BÂTIMENTS VISITES ET RESULTATS DU DIAGNOSTIC (identification des éléments infestés ou ayant été infestés par des termites et de ceux qui ne le sont pas)'.

Pour les parties de bâtiments mentionnées dans le rapport comme non visitées et pour les ouvrages, parties d'ouvrages et éléments déclarés dans le même rapport comme non examinés, aucun résultat n'est possible quant à la présence ou l'absence d'indices d'infestation par des termites ou autres agents de dégradation biologique du bois.

Le présent rapport n'a de valeur que pour la date de la visite et est exclusivement limité à l'état relatif à la présence de termites dans le bâtiment objet de la mission. Il ne saurait servir en aucun cas de garantie pour toutes constatations postérieures à la date de visite. L'intervention n'a pas eu pour but de donner un diagnostic de la résistance mécanique des bois et matériaux.



C. DÉSIGNATION DE L'OPÉRATEUR DE DIAGNOSTIC EFFECTUANT L'ÉTAT RELATIF A LA PRÉSENCE DE TERMITES :

HOLZER Frédéric membre du réseau BC2E

- Le présent rapport est établi par une personne dont les compétences sont certifiées par **QUALIXPERT - 17 RUE BORREL 81100 CASTRES**, numéro de certification : **C2654**

- Assurance : **114.231.812** - Date de validité : 31/12/2018

- DIAG AFFAIRE / HOLZER Frédéric membre du réseau BC2E - 19 RUE PYRENE - 65500 MARSAC

D. IDENTIFICATION DES BÂTIMENTS ET PARTIES DE BÂTIMENTS VISITES ET RÉSULTATS DU DIAGNOSTIC (identification des éléments infestés ou ayant été infestés par des termites et de ceux qui ne le sont pas) :

Bâtiments et parties de bâtiments visités (1)	Ouvrages, parties d'ouvrages et éléments examinés (2)	Résultat du diagnostic d'infestation (3)
Étage : 01 - Séjour	Sol (<i>Parquet</i>) - Plinthe (<i>Peinture Bois</i>) - Plafond (<i>Peinture Plâtre</i>) - Mur A (<i>Peinture Plâtre</i>) - Mur B (<i>Peinture Plâtre</i>) - Mur C (<i>Peinture Plâtre</i>) - Mur D (<i>Peinture Plâtre</i>) - Porte 1 : intérieure (<i>Peinture Bois</i>) - Porte 1 : extérieure (<i>Peinture Bois</i>) - Porte 1 : dormant intérieur (<i>Peinture Bois</i>) - Porte 1 : dormant extérieur (<i>Peinture Bois</i>) - Fenêtre 1 : intérieure (<i>PVC</i>) - Fenêtre 1 : extérieure (<i>PVC</i>) - Fenêtre 1 : dormant intérieur (<i>PVC</i>) - Fenêtre 1 : dormant extérieur (<i>PVC</i>) - Fenêtre 2 : intérieure (<i>PVC</i>) - Fenêtre 2 : extérieure (<i>PVC</i>) - Fenêtre 2 : dormant intérieur (<i>PVC</i>) - Fenêtre 2 : dormant extérieur (<i>PVC</i>) - Fenêtre 2 : volet (<i>Peinture Métal</i>) - Porte-fenêtre 1 : intérieure (<i>PVC</i>) - Porte-fenêtre 1 : extérieure (<i>PVC</i>) - Porte-fenêtre 1 : dormant intérieur (<i>PVC</i>) - Porte-fenêtre 1 : dormant extérieur (<i>PVC</i>) - Porte-fenêtre 1 : volet (<i>Peinture Métal</i>) - Cheminée 1 : conduit (<i>Peinture Plâtre</i>) - Cheminée 1 : face avant (<i>Peinture Plâtre</i>) - Cheminée 1 : tablette (<i>Bois</i>)	Absence d indices d infestation de termites
Étage : 01 - Degagement	Sol (<i>Parquets flottants Dalle béton</i>) - Plinthe (<i>Bois</i>) - Plafond (<i>Peinture Plâtre</i>) - Mur A (<i>Peinture Plâtre</i>) - Mur B (<i>Peinture Plâtre</i>) - Mur C (<i>Peinture Plâtre</i>) - Mur D (<i>Peinture Plâtre</i>) - Porte 1 : intérieure (<i>PVC</i>) - Porte 1 : extérieure (<i>PVC</i>) - Porte 1 : dormant intérieur (<i>PVC</i>) - Porte 1 : dormant extérieur (<i>PVC</i>) - Placard 1 : porte intérieure (<i>Peinture Bois</i>) - Placard 1 : porte extérieure (<i>Peinture Bois</i>) - Placard 1 : encadrement intérieure (<i>Peinture Bois</i>) - Placard 1 : encadrement extérieure (<i>Peinture Bois</i>) - Placard 1 : intérieur (<i>Peinture Plâtre</i>) - Placard 1 : sol (<i>Parquets flottants Dalle béton</i>)	
Étage : 01 - Chambre 01	Sol (<i>Parquet</i>) - Plinthe (<i>Peinture Bois</i>) - Plafond (<i>Peinture Plâtre</i>) - Mur A (<i>Peinture Plâtre</i>) - Mur B (<i>Peinture Plâtre</i>) - Mur C (<i>Peinture Plâtre</i>) - Mur D (<i>Peinture Plâtre</i>) - Porte 1 : intérieure (<i>Peinture Bois</i>) - Porte 1 : extérieure (<i>Peinture Bois</i>) - Porte 1 : dormant intérieur (<i>Peinture Bois</i>) - Porte 1 : dormant extérieur (<i>Peinture Bois</i>) - Fenêtre 1 : intérieure (<i>PVC</i>) - Fenêtre 1 : extérieure (<i>PVC</i>) - Fenêtre 1 : dormant intérieur (<i>PVC</i>) - Fenêtre 1 : dormant extérieur (<i>PVC</i>) - Fenêtre 1 : volet (<i>Peinture Métal</i>) - Fenêtre 2 : intérieure (<i>PVC</i>) - Fenêtre 2 : extérieure (<i>PVC</i>) - Fenêtre 2 : dormant intérieur (<i>PVC</i>) - Fenêtre 2 : dormant extérieur (<i>PVC</i>) - Fenêtre 2 : volet (<i>Peinture Métal</i>)	
Étage : 01 - Chambre 02	Sol (<i>Parquet</i>) - Plinthe (<i>Peinture Bois</i>) - Plafond (<i>Peinture Plâtre</i>) - Mur A (<i>Peinture Plâtre</i>) - Mur B (<i>Peinture Plâtre</i>) - Mur C (<i>Peinture Plâtre</i>) - Mur D (<i>Peinture Plâtre</i>) - Porte 1 : intérieure (<i>Peinture Bois</i>) - Porte 1 : extérieure (<i>Peinture Bois</i>) - Porte 1 : dormant intérieur (<i>Peinture Bois</i>) - Porte 1 : dormant extérieur (<i>Peinture Bois</i>) - Porte-fenêtre 1 : intérieure (<i>PVC</i>) - Porte-fenêtre 1 : extérieure (<i>PVC</i>) - Porte-fenêtre 1 : dormant intérieur (<i>PVC</i>) - Porte-fenêtre 1 : dormant extérieur (<i>PVC</i>) - Porte-fenêtre 1 : volet (<i>Peinture Métal</i>)	
Étage : 01 - Chambre 03	Sol (<i>Parquet</i>) - Plinthe (<i>Peinture Bois</i>) - Plafond (<i>Peinture Plâtre</i>) - Mur A (<i>Peinture Plâtre</i>) - Mur B (<i>Peinture Plâtre</i>) - Mur C (<i>Peinture Plâtre</i>) - Mur D (<i>Peinture Plâtre</i>) - Porte 1 : intérieure (<i>Peinture Bois</i>) - Porte 1 : extérieure (<i>Peinture Bois</i>) - Porte 1 : dormant intérieur (<i>Peinture Bois</i>) - Porte 1 : dormant extérieur (<i>Peinture Bois</i>) - Fenêtre 1 : intérieure (<i>PVC</i>) - Fenêtre 1 : extérieure (<i>PVC</i>) - Fenêtre 1 : dormant intérieur (<i>PVC</i>) - Fenêtre 1 : dormant extérieur (<i>PVC</i>) - Fenêtre 1 : volet (<i>Peinture Métal</i>)	



Étage : 01 - Salle de bain	Sol (<i>Parquets flottants Dalle béton</i>) - Plinthe (<i>Peinture Bois</i>) - Plafond (<i>Peinture Plâtre</i>) - Mur A (<i>Peinture Plâtre</i>) - Mur B (<i>Peinture Plâtre</i>) - Mur C (<i>Peinture Plâtre</i>) - Mur D (<i>Peinture Plâtre</i>) - Porte 1 : intérieure (<i>Peinture Bois</i>) - Porte 1 : extérieure (<i>Peinture Bois</i>) - Porte 1 : dormant intérieur (<i>Peinture Bois</i>) - Porte 1 : dormant extérieur (<i>Peinture Bois</i>) - Fenêtre 1 : intérieure (<i>PVC</i>) - Fenêtre 1 : extérieure (<i>PVC</i>) - Fenêtre 1 : dormant intérieur (<i>PVC</i>) - Fenêtre 1 : dormant extérieur (<i>PVC</i>) - Fenêtre 2 : intérieure (<i>PVC</i>) - Fenêtre 2 : extérieure (<i>PVC</i>) - Fenêtre 2 : dormant intérieur (<i>PVC</i>) - Fenêtre 2 : dormant extérieur (<i>PVC</i>)
Étage : 01 - Toilette	Sol (<i>Parquets flottants Dalle béton</i>) - Plinthe (<i>Bois</i>) - Plafond (<i>Peinture Plâtre</i>) - Mur A (<i>Peinture Plâtre</i>) - Mur B (<i>Peinture Plâtre</i>) - Mur C (<i>Peinture Plâtre</i>) - Mur D (<i>Peinture Plâtre</i>) - Porte 1 : intérieure (<i>Peinture Bois</i>) - Porte 1 : extérieure (<i>Peinture Bois</i>) - Porte 1 : dormant intérieur (<i>Peinture Bois</i>) - Porte 1 : dormant extérieur (<i>Peinture Bois</i>)
Étage : 01 - Reduit	Sol (<i>Parquets flottants Dalle béton</i>) - Plinthe (<i>Carrelage</i>) - Plafond (<i>Peinture Plâtre</i>) - Mur A (<i>Peinture Plâtre</i>) - Mur B (<i>Peinture Plâtre</i>) - Mur C (<i>Peinture Plâtre</i>) - Mur D (<i>Peinture Plâtre</i>) - Porte 1 : intérieure (<i>Peinture Bois</i>) - Porte 1 : extérieure (<i>Peinture Bois</i>) - Porte 1 : dormant intérieur (<i>Peinture Bois</i>) - Porte 1 : dormant extérieur (<i>Peinture Bois</i>)
Étage : 01 - Cuisine	Sol (<i>Parquets flottants Dalle béton</i>) - Plinthe (<i>Bois</i>) - Plafond (<i>Peinture Plâtre</i>) - Mur A (<i>Peinture Plâtre</i>) - Mur B (<i>Peinture Plâtre</i>) - Mur C (<i>Peinture Plâtre</i>) - Mur D (<i>Peinture Plâtre</i>) - Porte 1 : intérieure (<i>Peinture Bois</i>) - Porte 1 : extérieure (<i>Peinture Bois</i>) - Porte 1 : dormant intérieur (<i>Peinture Bois</i>) - Porte 1 : dormant extérieur (<i>Peinture Bois</i>) - Fenêtre 1 : intérieure (<i>PVC</i>) - Fenêtre 1 : extérieure (<i>PVC</i>) - Fenêtre 1 : dormant intérieur (<i>PVC</i>) - Fenêtre 1 : dormant extérieur (<i>PVC</i>) - Fenêtre 1 : volet (<i>Peinture Métal</i>)
Étage : 01 - Cellier	Sol (<i>Parquets flottants Dalle béton</i>) - Plinthe (<i>Bois</i>) - Plafond (<i>Peinture Plâtre</i>) - Mur A (<i>Peinture Plâtre</i>) - Mur B (<i>Peinture Plâtre</i>) - Mur C (<i>Peinture Plâtre</i>) - Mur D (<i>Peinture Plâtre</i>) - Porte 1 : intérieure (<i>Peinture Bois</i>) - Porte 1 : extérieure (<i>Peinture Bois</i>) - Porte 1 : dormant intérieur (<i>Peinture Bois</i>) - Porte 1 : dormant extérieur (<i>Peinture Bois</i>) - Fenêtre 1 : intérieure (<i>PVC</i>) - Fenêtre 1 : extérieure (<i>PVC</i>) - Fenêtre 1 : dormant intérieur (<i>PVC</i>) - Fenêtre 1 : dormant extérieur (<i>PVC</i>) - Fenêtre 1 : volet (<i>Peinture Métal</i>)
Étage : 02 - Comble	Sol (<i>Isolation Dalle béton</i>) - Plafond (<i>Tuile</i>) - Mur A (<i>Bloc beton</i>) - Mur B (<i>Bloc beton</i>) - Mur C (<i>Bloc beton</i>) - Mur D (<i>Bloc beton</i>) - Porte 1 : intérieure (<i>Peinture Bois</i>) - Porte 1 : extérieure (<i>Peinture Bois</i>) - Porte 1 : dormant intérieur (<i>Peinture Bois</i>) - Porte 1 : dormant extérieur (<i>Peinture Bois</i>) - Fenêtre 1 : intérieure (<i>Peinture Bois</i>) - Fenêtre 1 : extérieure (<i>Peinture Bois</i>) - Fenêtre 1 : dormant intérieur (<i>Peinture Bois</i>) - Fenêtre 1 : dormant extérieur (<i>Peinture Bois</i>) - Fenêtre 2 : intérieure (<i>Peinture Bois</i>) - Fenêtre 2 : extérieure (<i>Peinture Bois</i>) - Fenêtre 2 : dormant intérieur (<i>Peinture Bois</i>) - Fenêtre 2 : dormant extérieur (<i>Peinture Bois</i>)
Étage : RDC - Garage	Sol (<i>Dalle béton</i>) - Plafond (<i>Hourdis</i>) - Mur A (<i>Crépis Béton</i>) - Mur B (<i>Crépis Béton</i>) - Mur C (<i>Crépis Béton</i>) - Mur D (<i>Crépis Béton</i>)

(1) Identifier notamment chaque bâtiment et chacune des pièces du bâtiment.

(2) Identifier notamment : ossature, murs, planchers, escaliers, boiseries, plinthes, charpentes...

(3) Mentionner les indices ou l'absence d'indices d'infestation de termites et en préciser la nature et la localisation.

E. CATÉGORIE DE TERMITES EN CAUSE :

Néant

F. IDENTIFICATION DES BÂTIMENTS ET PARTIES DE BÂTIMENTS (PIÈCES ET VOLUMES) N'AYANT PU ÊTRE VISITÉS ET JUSTIFICATION :

Néant

G. IDENTIFICATION DES OUVRAGES, PARTIES D'OUVRAGES ET ÉLÉMENTS QUI N'ONT PAS ÉTÉ EXAMINÉS ET JUSTIFICATION :

Pièces	Éléments non examinés
Séjour	sous-faces des planchers (non démontable) ; sous-faces des parquets (non démontable) ; solives, lambourdes de planchers (non visitable) ; sous-faces des plinthes (non démontable) ; parties des boiseries encastrées (non démontable) ;



Degagement	sous-faces des planchers (non démontable) ; sous-faces des parquets (non démontable) ; solives, lambourdes de planchers (non visitable) ; sous-faces des plinthes (non démontable) ; parties des boiseriees encastrées (non démontable) ;
Chambre 01	sous-faces des planchers (non démontable) ; sous-faces des parquets (non démontable) ; solives, lambourdes de planchers (non visitable) ; sous-faces des plinthes (non démontable) ; parties des boiseriees encastrées (non démontable) ;
Chambre 02	sous-faces des planchers (non démontable) ; sous-faces des parquets (non démontable) ; solives, lambourdes de planchers (non visitable) ; sous-faces des plinthes (non démontable) ; parties des boiseriees encastrées (non démontable) ;
Chambre 03	sous-faces des planchers (non démontable) ; sous-faces des parquets (non démontable) ; solives, lambourdes de planchers (non visitable) ; sous-faces des plinthes (non démontable) ; parties des boiseriees encastrées (non démontable) ;
Salle de bain	sous-faces des planchers (non démontable) ; sous-faces des parquets (non démontable) ; solives, lambourdes de planchers (non visitable) ; sous-faces des plinthes (non démontable) ; parties des boiseriees encastrées (non démontable) ;
Toilette	sous-faces des planchers (non démontable) ; sous-faces des parquets (non démontable) ; solives, lambourdes de planchers (non visitable) ; sous-faces des plinthes (non démontable) ; parties des boiseriees encastrées (non démontable) ;
Reduit	sous-faces des planchers (non démontable) ; sous-faces des parquets (non démontable) ; solives, lambourdes de planchers (non visitable) ; sous-faces des plinthes (non démontable) ; parties des boiseriees encastrées (non démontable) ;
Cuisine	sous-faces des planchers (non démontable) ; sous-faces des parquets (non démontable) ; solives, lambourdes de planchers (non visitable) ; sous-faces des plinthes (non démontable) ; parties des boiseriees encastrées (non démontable) ;
Cellier	sous-faces des planchers (non démontable) ; sous-faces des parquets (non démontable) ; solives, lambourdes de planchers (non visitable) ; sous-faces des plinthes (non démontable) ; parties des boiseriees encastrées (non démontable) ;
Comble	faces masquées des pièces de charpentes (non démontable) ; faces cachées des linteaux (non démontable) ; parties des boiseriees encastrées (non démontable) ;

H. MOYENS D'INVESTIGATION UTILISÉS : OUTILS ET MÉTHODES

Sauf écart ou adjonction mentionné dans le rapport, les préconisations méthodologiques de la norme NF P 03-201 de février 2016 sont appliquées. Plus précisément, là ou c'est réalisable sans démontage ni détérioration, l'investigation consiste à faire un examen le plus complet possible de la situation du bâtiment considéré. Pour y parvenir, l'opérateur utilise les outils appropriés associés à la méthodologie de prospection et d'investigation, comme décrit ci-après :

- Outils : outre le sondage (visuel et physique) et le poinçon qui sont systématiquement utilisés, une lampe torche est utilisée autant que de besoin.
- Méthodologie de prospection :
 - * vision de loin
 - * observation visuelle de tous les supports (pas seulement en bois)
 - * observation rapprochée des points sensibles avec sondage physique à l'aide du poinçon
 - * sondages visuels et physiques de tous les éléments en bois
- Méthodologie d'investigation :
 - * à l'extérieur : observation générale (et particulière si besoin) du bâti et du non bâti
 - * à l'intérieur : recherche des zones propices au passage ainsi qu'au développement des termites (sources de nourriture : bois, cellulose ..., sources d'eau et de matériaux de construction : terre, plâtre ..., partie enterrée de la colonie, galeries de circulation (d'aspect terreux notamment))
- Principaux indices d'infestation par les termites à rechercher :
 - * altérations dans le bois (avec ou sans féces)
 - * termites vivants
 - * galerie-tunnels ou concrétions
 - * cadavres ou restes de termites
 - * orifices obturés ou non

I. CONSTATATIONS DIVERSES :

Indices d'infestation par des agents de dégradation biologique du bois autres que des termites :

Aucun indice

Indices d'infestation par des termites aux abords de l'immeuble examiné :

Néant



J. OBSERVATIONS :

Néant

K. INFORMATIONS :

- Le présent rapport n'a de valeur que pour la date de la visite et est exclusivement limité à l'état relatif à la présence de termites dans le bâtiment objet de la mission ;
- L'intervention n'a pas eu pour but de donner un diagnostic de la résistance mécanique des bois et matériaux ;
Le rapport de l'état relatif à la présence de termites, lorsqu'il est établi dans le cadre de l'article L 133-6 du CCH, doit mentionner les notes suivantes :

NOTE 2 : Dans le cas de la présence de termites, il est rappelé l'obligation de déclaration en mairie de l'infestation prévue aux articles L 133-4 et R 133-3 du code de la construction et de l'habitation.

NOTE 3 : Conformément à l'article L-271-6 du CCH, l'opérateur ayant réalisé cet état relatif à la présence de termites n'a aucun lien de nature à porter atteinte à son impartialité et à son indépendance ni avec le propriétaire ou son mandataire qui fait appel à lui, ni avec une entreprise pouvant réaliser des travaux sur des ouvrages pour lesquels il lui est demandé d'établir cet état.

NOTE 4 : "Le présent rapport est établi par une personne dont les compétences sont certifiées par **QUALIXPERT - 17 RUE BORREL 81100 CASTRES**";

L. ECARTS / ADJONCTIONS PAR RAPPORT A LA NORME NF P 03-201 :

Absence de copie de contrat de mission accepté par le donneur d'ordre annexée au présent rapport : les conditions dans lesquelles la mission nous a été confiée n'ont pas permis d'obtenir l'accord écrit du client préalablement à notre intervention et d'en annexer une copie au présent rapport, comme préconisé par la norme NF P 03-201. Toutefois, ce manquement n'a aucune incidence sur nos opérations de repérage et n'est pas de nature à remettre en cause le sérieux, l'exhaustivité et la qualité de notre intervention. L'absence de cet accord écrit ne saurait en aucun cas être interprétée comme une absence d'accord préalable entre les parties.

Cachet de l'entreprise



Dates de visite et d'établissement de l'état

Visite effectuée le 15/06/2018
Fait à MARSAC, le 15/06/2018
Nom / Prénom : HOLZER Frédéric

RÉSERVE DE PROPRIÉTÉ : Les rapports demeurent la propriété de notre société et ne pourront être utilisés jusqu'au complet paiement du prix par l'acheteur (Loi du 12 mai 1980).

NOTE 5 : Un modèle de rapport est fixé par arrêté.





État de l'Installation Intérieure d'Électricité

articles L. 271-4 à 6, L 134-7 et R. 134-10 à 13 du code de la construction et de l'habitation, arrêté du 4 avril 2011 définissant le modèle et la méthode de réalisation de l'état de l'installation intérieure d'électricité dans les immeubles à usage d'habitation modifié par l'arrêté du 10 août 2015 puis modifié par l'arrêté du 28 septembre 2017

Référence normative : d'après la norme NF C 16-600 de Juillet 2017

MISSION N° : 650100211

PROPRIETAIRE

Nom : **Mr Vaquéro Jonathan et Mlle Dandrau Nathalie**
 Adresse : 7 Avenue du Pic du Midi
 Ville : 65320 BORDERES SUR L'ECHEZ

1. MISSION

Adresse : **7 Avenue du Pic du Midi**
 Ville : **65320 BORDERES SUR L'ECHEZ**

2. DONNEUR D'ORDRE

Nom : **Mr Vaquéro Jonathan et Mlle Dandrau Nathalie**
 Adresse : 7 Avenue du Pic du Midi
 Ville : 65320 BORDERES SUR L'ECHEZ

1. MISSION

Type : Maison	Nbre pièces :	Lot : 274
Cadastre : AR 274	Bâtiment : /	Lot secondaire :
Porte : /	Date de visite : 15/06/2018	Escalier : /
Accompagnateur : Mr Vaquéro Jonathan et Mlle Dandrau Nathalie (PROPRIETAIRE)	Opérateur : HOLZER Frédéric	Étage : RDC
Installation électrique alimentée : OUI	Mise hors tension de l'installation possible : OUI	
Distributeur d'électricité : EDF	Qualité du donneur d'ordre : Propriétaire	
Année de construction : 1967	Année de l'installation électrique : Non communiquée	

CONCLUSIONS

(détail des conclusions en "5")

5. Matériels électriques présentant des risques de contacts directs avec des éléments sous tension - Protection mécanique des conducteurs.



3. IDENTIFICATION DE L'OPÉRATEUR DE DIAGNOSTIC :

HOLZER Frédéric membre du réseau BC2E

- Le présent rapport est établi par une personne dont les compétences sont certifiées par **QUALIXPERT - 17 RUE BORREL 81100 CASTRES**, numéro de certification **C2654** le : 04/04/2017 jusqu'au : 03/04/2022

- Assurance : **114.231.812** - Date de validité : 31/12/2018

- DIAG AFFAIRE / HOLZER Frédéric - 19 RUE PYRENE - 65500 MARSAC - Siret : 830 253 688 00014

4. RAPPEL DES LIMITES DU CHAMP DE RÉALISATION DE L'ÉTAT DE L'INSTALLATION INTÉRIEURE D'ÉLECTRICITÉ :

L'état de l'installation intérieure d'électricité porte sur l'ensemble de l'installation intérieure d'électricité à basse tension des locaux à usage d'habitation située en aval de l'appareil général de commande et de protection de cette installation. Il ne concerne pas les matériels d'utilisation amovibles, ni les circuits internes des matériels d'utilisation fixes, destinés à être reliés à l'installation électrique fixe, ni les installations de production ou de stockage par batteries d'énergie électrique du générateur jusqu'au point d'injection au réseau public de distribution d'énergie ou au point de raccordement à l'installation intérieure. Il ne concerne pas non plus les circuits de téléphonie, de télévision, de réseau informatique, de vidéophonie, de centrale d'alarme, etc., lorsqu'ils sont alimentés en régime permanent sous une tension inférieure ou égale à 50V en courant alternatif et 120V en courant continu.

L'intervention de l'opérateur réalisant l'état de l'installation intérieure d'électricité ne porte que sur les constituants visibles, visitables, de l'installation au moment du diagnostic. Elle s'effectue sans démontage de l'installation électrique (hormis le démontage des capots des tableaux électriques lorsque cela est possible), sans déplacement des meubles, ni destruction des isolants des câbles.

Des éléments dangereux de l'installation intérieure d'électricité peuvent ne pas être repérés, notamment :

- les parties de l'installation électrique non visibles (incorporées dans le gros oeuvre ou le second oeuvre ou masquées par du mobilier) ou nécessitant un démontage ou une détérioration pour pouvoir y accéder (boîtes de connexion, conduits, plinthes, goulottes, huisseries, éléments chauffants incorporés dans la maçonnerie, luminaires des piscines plus particulièrement) ;
- les parties non visibles ou non accessibles des tableaux électriques après démontage de leur capot ;
- inadéquation entre le courant assigné (calibre) des dispositifs de protection contre les surintensités et la section des conducteurs sur toute la longueur des circuits ;

5. CONCLUSION RELATIVE À L'ÉVALUATION DES RISQUES POUVANT PORTER ATTEINTE À LA SÉCURITÉ DES PERSONNES :

ANOMALIES AVÉRÉES SELON LES DOMAINES			
N° article (1)	Libellé et localisation(*) des anomalies	N° article (2)	Libellé des mesures compensatoires (3) correctement mises en oeuvre
1 - Appareil général de commande et de protection et son accessibilité :			
néant	néant	néant	néant
2 - Dispositif de protection différentiel à l'origine de l'installation / Prise de terre et installation de mise à la terre :			
néant	néant	néant	néant
3 - Dispositif de protection contre les surintensités adapté à la section des conducteurs sur chaque circuit :			
néant	néant	néant	néant
4 - Liaison équipotentielle et installation électrique adaptées aux conditions particulières des locaux contenant une douche ou une baignoire :			
néant	néant	néant	néant
5 - Matériels électriques présentant des risques de contacts directs avec des éléments sous tension - protection mécanique des conducteurs :			
B.8.3 e)	Au moins un conducteur isolé n'est pas placé sur toute sa longueur dans un conduit, une goulotte, une plinthe ou une huisserie, en matière isolante ou métallique, jusqu'à sa pénétration dans le matériel électrique qu'il alimente.		
6 - Matériels électriques vétustes ou inadaptés à l'usage :			
néant	néant	néant	néant

INSTALLATIONS PARTICULIÈRES			
P1 / P2 - Appareils d'utilisation situés dans des parties communes et alimentés depuis les parties privatives ou inversement :			
néant	néant	néant	néant
P3 - Piscine privée et du bassin de fontaine :			
néant	néant	néant	néant

(*) **AVERTISSEMENT** : la localisation des anomalies n'est pas exhaustive. Il est admis que l'opérateur de diagnostic ne procède à la localisation que d'une anomalie par point de contrôle. Toutefois, cet avertissement ne concerne pas le test de déclenchement des dispositifs différentiels.

(1) Référence des anomalies selon la norme ou les spécifications techniques utilisées.

(2) Référence des mesures compensatoires selon la norme ou les spécifications techniques utilisées.

(3) Une mesure compensatoire est une mesure qui permet de limiter un risque de choc électrique lorsque les règles fondamentales de sécurité ne peuvent s'appliquer pleinement pour des raisons soit économiques, soit techniques, soit administratives. Le numéro d'article et le libellé de la mesure compensatoire sont indiqués en regard de l'anomalie concernée.

INFORMATIONS COMPLÉMENTAIRES	
N° article (1)	Libellé des informations
B.11 a1)	L'ensemble de l'installation électrique est protégé par au moins un dispositif différentiel à haute sensibilité inférieure ou égale à 30 mA.
B.11 b1)	L'ensemble des socles de prise de courant est de type à obturateur.
B.11 c1)	L'ensemble des socles de prise de courant possède un puits de 15 mm.



6. AVERTISSEMENT PARTICULIER :

Installation, partie d'installation ou spécificités non couvertes :

- a) installation ou partie d'installation consacrée à la production d'énergie électrique du générateur jusqu'au point d'injection : type de production (photovoltaïque, éolien, etc.) : néant
- b1) poste à haute tension privé et installation à haute tension éventuellement (installations haute et basse tension situées dans le poste à haute tension privé)
- b2) les spécificités de l'installation raccordée au réseau public de distribution par l'intermédiaire d'un branchement en puissance surveillée
- c) installation ou partie d'installation soumise à d'autres réglementations (code du travail, établissement recevant du public, etc.) : locaux concernés et type d'exploitation : néant
- d) le logement étant situé dans un immeuble collectif d'habitation :
 - installation de mise à la terre située dans les parties communes de l'immeuble collectif d'habitation (prise de terre, conducteur de terre, borne ou barrette principale de terre, liaison équipotentielle principale, conducteur principal de protection et la ou les dérivation(s) éventuelle(s) de terre situées en parties communes de l'immeuble d'habitation) : existence ;
 - le ou les dispositifs différentiels : adéquation entre la valeur de la résistance de la prise de terre et le courant différentiel-résiduel assigné (sensibilité) ;
 - parties d'installation électrique situées dans les parties communes alimentant les matériels d'utilisation placés dans la partie privative : état, existence de l'ensemble des mesures de protection contre les contacts indirects et surintensités appropriées ;

Points de contrôle du diagnostic n'ayant pu être vérifiés selon l'Annexe C de la norme :

N° article (1)	Libellé des points de contrôle n'ayant pu être vérifiés selon l'Annexe C	Motifs (2)
Néant	Néant	Néant

Pour les points de contrôle du DIAGNOSTIC n'ayant pu être vérifiés, il est recommandé de faire contrôler ces points par un installateur électricien qualifié ou par un organisme d'inspection accrédité dans le domaine de l'électricité, ou, si l'installation électrique n'était pas alimentée, par un OPERATEUR DE DIAGNOSTIC certifié lorsque l'installation sera alimentée

(1) Références des numéros d'article selon l'Annexe C

(2) Les motifs peuvent être, si c'est le cas :

- "Le tableau électrique est manifestement ancien : son ENVELOPPE (capot), s'il est démonté, risque de ne pouvoir être remonté sans dommage." ;
- "Les supports sur lesquels sont fixés directement les dispositifs de protection ne sont pas à démonter dans le cadre du présent DIAGNOSTIC : de ce fait, la section et l'état des conducteurs n'ont pu être vérifiés." ;
- "L'installation ou une ou plusieurs parties de celle-ci n'étaient(en) pas alimentée(s) en électricité le jour de la visite." ;
- "Le(s) courant(s) d'emploi du (des) CIRCUIT(s) protégé(s) par le(s) INTERRUPTEUR(s) différentiel(s) ne peut(vent) pas être évalué(s)." ;
- "L'installation est alimentée par un poste à haute tension privé qui est exclu du domaine d'application du présent DIAGNOSTIC et dans lequel peut se trouver la partie de l'installation à vérifier"
- "La nature TBTS de la source n'a pas pu être repérée."
- "Le calibre du ou des dispositifs de PROTECTION CONTRE LES SURINTENSITES est > 63 A pour un DISJONCTEUR ou 32A pour un fusible."
- "Le courant de réglage du DISJONCTEUR de branchement est > 90 A en monophasé ou > 60 A en triphasé."
- "La méthode dite « amont-aval » ne permet pas de vérifier le déclenchement du DISJONCTEUR de branchement lors de l'essai de fonctionnement."
- Les bornes aval du disjoncteur de branchement et/ou la canalisation d'alimentation du ou des tableaux électriques comportent plusieurs conducteurs en parallèle
- toute autre mention, adaptée à l'installation, décrivant la ou les impossibilités de procéder au(x) contrôle(s) concerné(s).

Constatations concernant l'installation électrique et/ou son environnement :

- a) Il y a une étiquette sur le tableau qui indique l'absence de prise terre. Il y a donc présomption de l'absence de cette dernière dans l'immeuble ; il est recommandé de se rapprocher du syndic de copropriété ;
- b) Il a été détecté une tension > à 50 V sur le conducteur neutre lors de l'identification du ou des conducteurs de phase ; il est recommandé de consulter un installateur électricien qualifié ;
- c) L'installation électrique, placée en amont du DISJONCTEUR de branchement et dans la partie privative, présente des parties actives sous tension accessibles ; il est recommandé de se rapprocher du gestionnaire du réseau public de distribution
- d) L'installation électrique, placée en amont du DISJONCTEUR de branchement et dans la partie privative, présente un (ou des) CONDUCTEUR(s) non protégé(s) par des conduits ou goulottes » ; il est recommandé de se rapprocher du gestionnaire du réseau public de distribution
- e) MATERIELS D'UTILISATION situés dans des parties privatives et alimentés depuis les parties communes ». Préciser la nature et la localisation des MATERIELS D'UTILISATION concernés et ajouter la (ou les) formule(s) appropriée(s) :
 - 1. Ces matériels sont alimentés en basse tension, mais le MATERIEL DE CLASSE I n'est pas relié à la terre ; il est recommandé de se rapprocher du syndic de copropriété : Néant
 - 2. Ces matériels ne sont pas alimentés en très basse tension de sécurité et sont alimentés par un (des) CIRCUIT(s) ne disposant pas de dispositif de commande et de sectionnement placé dans le logement ; il est recommandé de se rapprocher du syndic de copropriété : Néant
 - 3. Ces matériels ne sont pas alimentés en très basse tension de sécurité et des matériels comportent des parties actives accessibles ; il est recommandé de se rapprocher du syndic de copropriété : Néant
 - 4. Ces matériels sont alimentés en Très Basse Tension, mais la nature de la source (Très Basse Tension de Sécurité) n'a pas pu être identifiée : Néant
- g) La valeur mesurée de la résistance de la PRISE DE TERRE depuis la partie privative n'est pas en adéquation avec la sensibilité du (ou des) dispositifs différentiels ; il est recommandé de se rapprocher du syndic de copropriété ;
- h) Il n'existe pas de DERIVATION INDIVIDUELLE DE TERRE au répartiteur de terre du TABLEAU DE REPARTITION en partie privative ; il est recommandé de se rapprocher du syndic de copropriété ;
- i) La section de la DERIVATION INDIVIDUELLE DE TERRE visible en partie privative est insuffisante ; il est recommandé de se rapprocher du syndic de copropriété ;

Identification des parties du bien (Pièces et emplacements) n'ayant pu être visitées et justification :

Néant

Observation :

Néant

7. CONCLUSION RELATIVE À L'ÉVALUATION DES RISQUES RELEVANT DU DEVOIR DE CONSEIL DE PROFESSIONNEL :



L'installation électrique comportant une ou des anomalies, il est recommandé au propriétaire de les supprimer en consultant dans les meilleurs délais un installateur électricien qualifié afin d'éliminer les dangers qu'elles présentent.

8. EXPLICATIONS DÉTAILLÉES RELATIVES AUX RISQUES ENCOURUS :

DESCRIPTION DES RISQUES ENCOURUS EN FONCTION DES ANOMALIES IDENTIFIÉES
<p align="center">Appareil général de commande et de protection</p> <p>Cet appareil, accessible à l'intérieur du logement, permet d'interrompre, en cas de d'urgence, en un lieu unique, connu et accessible, la totalité de la fourniture de l'alimentation électrique.</p>
<p align="center">Dispositif de protection différentiel à l'origine de l'installation</p> <p>Ce dispositif permet de protéger les personnes contre les risques de choc électrique lors d'un défaut d'isolement sur un matériel électrique. Son absence ou son mauvais fonctionnement peut être la cause d'une électrisation, voire d'une électrocution.</p>
<p align="center">Prise de terre et installation de mise à la terre</p> <p>Ces éléments permettent, lors d'un défaut d'isolement sur un matériel électrique, de dévier à la terre le courant de défaut dangereux qui en résulte.</p>
<p align="center">Dispositif de protection contre les surintensités</p> <p>Les disjoncteurs divisionnaires ou coupe-circuits à cartouche fusible, à l'origine de chaque circuit, permettent de protéger les conducteurs et câbles électriques contre les échauffements anormaux dus aux surcharges ou courts-circuits.</p>
<p align="center">Liaison équipotentielle dans les locaux contenant une baignoire ou une douche</p> <p>Elle permet d'éviter, lors d'un défaut, que le corps humain ne soit traversé par un courant électrique dangereux. Son absence privilégie, en cas de défaut, l'écoulement du courant électrique dans le corps humain, ce qui peut être la cause d'une électrisation, voire d'une électrocution.</p>
<p align="center">Conditions particulières des locaux contenant une baignoire ou une douche</p> <p>Les règles de mise en oeuvre de l'installation électrique à l'intérieur de tels locaux permettent de limiter le risque de chocs électriques, du fait de la réduction de la résistance électrique du corps humain lorsque celui-ci est mouillé ou immergé. Le non-respect de celles-ci peut être la cause d'une électrisation, voire d'une électrocution.</p>
<p align="center">Matériels électriques présentant des risques contact direct</p> <p>Les matériels électriques dont les parties nues sous tension sont accessibles (matériels électriques anciens, fils électriques dénudés, bornes de connexion non placées dans une boîte équipée d'un couvercle, matériels électriques cassés...) présentent d'importants risques d'électrisation, voire d'électrocution.</p>
<p align="center">Matériels vétustes ou inadaptés à l'usage</p> <p>Ces matériels électriques, lorsqu'ils sont trop anciens, n'assurent pas une protection satisfaisante contre l'accès aux parties nues sous tension ou ne possèdent plus un niveau d'isolement suffisant. Lorsqu'ils ne sont pas adaptés à l'usage normal du matériel, ils deviennent très dangereux lors de leur utilisation. Dans les deux cas, ces matériels présentent d'importants risques d'électrisation, voire d'électrocution.</p>
<p align="center">Appareils d'utilisation situés dans des parties communes et alimentés depuis les parties privatives</p> <p>Lorsque l'installation électrique issue de la partie privative n'est pas mise en oeuvre correctement, le contact d'une personne avec la masse d'un matériel électrique en défaut ou une partie active sous tension peut être la cause d'une électrisation, voire d'une électrocution.</p>
<p align="center">Piscine privée ou bassin de fontaine</p> <p>Les règles de mise en oeuvre de l'installation électrique et des équipements associés à la piscine ou au bassin de fontaine permettent de limiter le risque de chocs électrique, du fait de la réduction de la résistance électrique du corps humain lorsque celui-ci est mouillé ou immergé. Le non respect de celles-ci peut être la cause d'une électrisation, voire d'une électrocution.</p>

INFORMATIONS COMPLÉMENTAIRES
<p align="center">Dispositif(s) différentiel(s) à haute sensibilité protégeant tout ou partie de l'installation électrique</p> <p>L'objectif est d'assurer rapidement la coupure du courant de l'installation électrique ou du circuit concerné, dès l'apparition d'un courant de défaut même de faible valeur. C'est le cas notamment lors de la défaillance occasionnelle (telle que l'usure normale ou anormale des matériels, l'imprudence ou le défaut d'entretien, la rupture du conducteur de mise à la terre d'un matériel électrique ...) des mesures classiques de protection contre les risques d'électrisation, voire d'électrocution.</p>
<p align="center">Socles de prises de courant de type à obturateurs</p> <p>L'objectif est d'éviter l'introduction, en particulier par un enfant, d'un objet dans une alvéole d'un socle de prise de courant sous tension pouvant entraîner des brûlures graves et/ou l'électrisation, voire l'électrocution.</p>
<p align="center">Socles de prises de courant de type à puits (15mm minimum)</p> <p>La présence de puits au niveau d'un socle de prise de courant évite le risque d'électrisation, voire d'électrocution, au moment de l'introduction des fiches mâles non isolées d'un cordon d'alimentation.</p>

Cachet de l'entreprise



Date de visite et établissement de l'état

Visite effectuée le : 15/06/2018
 État rédigé à : MARSAC le : 15/06/2018
 Nom : HOLZER Frédéric

RÉSERVE DE PROPRIÉTÉ : Les rapports demeurent la propriété de notre société et ne pourront être utilisés jusqu'au complet paiement du prix par l'acheteur (Loi du 12 mai 1980).



Rapport Photos



Les photos ne sont pas représentatives de l'ensemble des anomalies présentes



B.8.3 e) : Au moins un conducteur isolé n'est pas placé sur toute sa longueur dans un conduit, une goulotte, une plinthe ou une huisserie, en matière isolante ou métallique, jusqu'à sa pénétration dans le matériel électrique qu'il alimente.



B.8.3 e) : Au moins un conducteur isolé n'est pas placé sur toute sa longueur dans un conduit, une goulotte, une plinthe ou une huisserie, en matière isolante ou métallique, jusqu'à sa pénétration dans le matériel électrique qu'il alimente.



B.8.3 e) : Au moins un conducteur isolé n'est pas placé sur toute sa longueur dans un conduit, une goulotte, une plinthe ou une huisserie, en matière isolante ou métallique, jusqu'à sa pénétration dans le matériel électrique qu'il alimente.



B.8.3 e) : Au moins un conducteur isolé n'est pas placé sur toute sa longueur dans un conduit, une goulotte, une plinthe ou une huisserie, en matière isolante ou métallique, jusqu'à sa pénétration dans le matériel électrique qu'il alimente.



Constat Amiante

RAPPORT DE MISSION DE REPÉRAGE DES MATÉRIAUX ET PRODUITS DES LISTES A ET B DE L'ANNEXE 13-9 DU CODE DE LA SANTE PUBLIQUE CONTENANT DE L'AMIANTE POUR L'ÉTABLISSEMENT DU CONSTAT ÉTABLI A L'OCCASION DE LA VENTE D'UN IMMEUBLE BATI

Application des articles L. 271-4 à -6 et R.271-1 à -4 du code de la construction et de l'habitation ;

articles L. 1334-13, R.1334-14 et -15, R.1334-20 et -21,

R.1334-23 et -24, R.1334-29-7 et annexe 13-9 du code de la santé publique, deux arrêtés du 12 décembre 2012 modifiés par l'arrêté du 26 juin 2013 relatifs aux critères d'évaluation de l'état de conservation des matériaux et produits des listes A et B contenant de l'amiante et du risque de dégradation lié à l'environnement ainsi que le contenu de rapport de repérage.

Références normatives : d'après l'esprit de la norme NF X 46-020 et du guide d'application GA X 46-034

MISSION N° : 650100211

PROPRIETAIRE

Nom : **Mr Vaquéro Jonathan et Mlle Dandrau Nathalie**
 Adresse : 7 Avenue du Pic du Midi
 Ville : 65320 BORDERES SUR L'ECHEZ

MISSION

Adresse : **7 Avenue du Pic du Midi**
 Ville : **65320 BORDERES SUR L'ECHEZ**

DONNEUR D'ORDRE

Nom : **Mr Vaquéro Jonathan et Mlle Dandrau Nathalie**
 Adresse : 7 Avenue du Pic du Midi
 Ville : 65320 BORDERES SUR L'ECHEZ

MISSION

Type : Maison	Nbre pièces : /	Lot : 274
Cadastre : AR 274	Bâtiment : /	Lot secondaire : /
Porte : /	Étage : RDC	Escalier : /
Date de commande : 15/06/2018	Date de visite : 15/06/2018	
Accompagnateur : Mr Vaquéro Jonathan et Mlle Dandrau Nathalie (PROPRIETAIRE)	Opérateur : HOLZER Frédéric	

CONCLUSIONS

(détail des conclusions et mesures d'ordre général en fin du rapport de repérage)

A - CONCLUSIONS DU REPÉRAGE ÉFFECTIF :

Dans le cadre réglementaire de la mission décrit au paragraphe 2.2, il a été repéré des matériaux et produits contenant de l'amiante sur décision de l'opérateur (jugement personnel) dans : Poulailier (Plaques)

Il est rappelé la nécessité réglementaire d'avertir de la présence d'amiante toute personne pouvant intervenir sur ou à proximité des matériaux et produits concernés ou de ceux les recouvrant ou les protégeant.

B - OBLIGATIONS ET RECOMMANDATIONS RÉGLEMENTAIRES ISSUES DES RÉSULTATS DU REPÉRAGE RÉGLEMENTAIRE POUR LES MATÉRIAUX OU PRODUITS CONTENANT DE L'AMIANTE :

Matériaux et produits de la liste A de l'annexe 13-9 du code de la santé publique : :
Aucune obligation réglementaire à signaler.

Matériaux et produits de la liste B de l'annexe 13-9 du code de la santé publique :
Une ou plusieurs évaluations périodiques sont recommandées

Se reporter au paragraphe 5.2 du présent rapport pour connaître le détail des recommandations réglementaires.

En cas de retrait ou de confinement des matériaux ou produits de la liste B contenant de l'amiante, le propriétaire fait procéder, avant toute restitution des locaux traités, à l'examen visuel et à la mesure du niveau d'empoussièrement dans l'air, conformément notamment à l'article R.1334-29-3 du code de la santé publique.

Il est rappelé que pour tout retrait ou confinement de matériaux ou produits contenant de l'amiante des listes A ou B, il doit être fait appel à une entreprise certifiée pour ce type d'intervention.

C - PARTIES D'IMMEUBLE, LOCAUX OU PARTIES DE LOCAUX, MATÉRIAUX OU PRODUITS POUR LESQUELS DES INVESTIGATIONS COMPLÉMENTAIRES SONT NÉCESSAIRES LIMITANT LA RÉALISATION COMPLÈTE DE LA MISSION :

Dans le cadre de la mission décrit au paragraphe 2.2, les locaux ou parties de locaux, composants ou parties de composants, matériaux ou produits qui n'ont pu être visités, sondés ou prélevés et pour lesquels des investigations complémentaires sont nécessaires afin de statuer sur la présence ou l'absence d'amiante sont :

LOCAUX NON VISITES		
Etage	Local	Motif
Néant	Néant	Néant

ÉLÉMENTS NON EXAMINÉS		
Etage	Local	Éléments et motif
Néant	Néant	Néant

Matériaux ou produits susceptibles de contenir de l'amiante pour lesquels des investigations complémentaires sont nécessaires

Etage	Local	Localisation	Composant	Motif
Néant	Néant	Néant	Néant	Néant

Avertissement : les textes ont prévu plusieurs cadres réglementaires pour le repérage des matériaux ou produits contenant de l'amiante, notamment pour les cas de démolition d'immeuble. **La présente mission de repérage ne répond pas aux exigences prévues pour les missions de repérage des matériaux et produits contenant de l'amiante avant démolition ou avant réalisation de travaux dans l'immeuble concerné et son rapport ne peut donc pas être utilisé à ces fins.**

Le cas échéant d'autres recherches devront être entamées selon le type de mission.

SOMMAIRE

1	Le laboratoire d'analyses
2	La mission de repérage
2.1	L'objet de la mission
2.2	Le cadre de la mission
2.2.1	L'intitulé de la mission
2.2.2	Le cadre réglementaire de la mission
2.2.3	L'objectif de la mission
2.2.4	Le programme de repérage de la mission réglementaire
2.2.5	Programme de repérage complémentaire (le cas échéant)
2.2.6	Le périmètre à repérer
3	Conditions de réalisation du repérage
3.1	Bilan de l'analyse documentaire
3.2	Date d'exécution des visites du repérage in situ
3.3	Identification de l'opérateur de repérage
3.4	Plan et procédures de prélèvements
4	Résultats détaillés du repérage des matériaux ou produits susceptibles de contenir de l'amiante
4.1	Matériaux ou produits de la liste A de l'annexe 13-9 du code de la santé publique
4.2	Matériaux ou produits de la liste B de l'annexe 13-9 du code de la santé publique
4.3	Matériaux ou produits du programme de repérage complémentaire
4.4	Zones présentant des similitudes d'ouvrage
5	Conclusions et recommandations préconisées pour les matériaux et produits contenant de l'amiante
5.1	Conclusions réglementaires concernant les matériaux ou produits de la liste A de l'annexe 13-9 du code de la santé publique contenant de l'amiante
5.2	Recommandations réglementaires préconisées pour les matériaux et produits de la liste B de l'annexe 13-9 du code de la santé publique contenant de l'amiante
5.3	Conclusion et recommandations réglementaires préconisées pour les matériaux et produit contenant de l'amiante du programme de repérage complémentaire
5.4	Compléments et précisions à ces conclusions et recommandations par l'opérateur de repérage
6	Ecarts /adjonctions par rapport à la norme NF X 46-020
7	Signature
8	Remarques
8.1	Remarques diverses
8.2	Remarques importantes
9	Annexes

1. LABORATOIRE D'ANALYSE :

Aucune analyse effectuée

2. LA MISSION DE REPÉRAGE :

2.1. L'objet de la mission :

Dans le cadre de la vente de l'immeuble bâti ou de la partie d'immeuble bâti décrit en page de couverture du présent rapport, la mission consiste à repérer dans cet immeuble ou partie d'immeuble certains matériaux ou produits contenant de l'amiante conformément à la législation en vigueur.

Pour s'exonérer de tout ou partie de sa garantie des vices cachés, le propriétaire vendeur annexe à la promesse de vente ou au contrat de vente le présent rapport.

2.2. Le cadre de la mission :

2.2.1. L'intitulé de la mission :

Repérage en vue de l'établissement du constat établi à l'occasion de la vente de tout ou partie d'un immeuble bâti.

2.2.2. Le cadre réglementaire de la mission :

L'article L.271-4 du code de la construction et de l'habitation prévoit qu'en cas de vente de tout ou partie d'un immeuble bâti, un dossier de diagnostic technique fourni par le vendeur est annexé à la promesse de vente ou, à défaut de promesse, à l'acte authentique de vente. En cas de vente publique, le dossier de diagnostic technique est annexé au cahier des charges.

Le dossier de diagnostic technique comprend, entre autre, l'état mentionnant la présence ou l'absence de certains matériaux ou produits contenant de l'amiante prévu à l'article L.1334-13 du même code.

La mission, s'inscrivant dans ce cadre, se veut conforme aux textes réglementaires de référence mentionnés en page de couverture du présent rapport..

2.2.3. L'objectif de la mission :

Il s'agit de procéder au repérage des matériaux et produits des listes A et B contenant de l'amiante exigé par l'article R.1334-15 du code de la santé publique.

Les listes A et B de matériaux et produits susceptibles de contenir de l'amiante sont détaillées par l'annexe 13-9 du code de la santé publique (article 1334-14 alinéa IV du code de la santé publique).

2.2.4. Le programme de repérage de la mission réglementaire :

Le programme de repérage est défini par les listes A et B de l'Annexe 13.9. du Code de la santé publique et se limite pour une mission normale à la recherche de matériaux et produits contenant de l'amiante dans les composants et parties de composants de la construction y figurant.

L'examen consiste en une inspection visuelle des composants et parties de composants de la construction, accessibles sans travaux destructifs, et ne concerne exclusivement que les parties privatives de l'immeuble.

Produits et matériaux appartenant au programme de repérage de l'amiante défini en annexe 13-9 du code de la santé publique :

CODE DE LA SANTE PUBLIQUE
ANNEXE 13-9
PROGRAMMES DE REPERAGE DE L'AMIANTE MENTIONNES
AUX ARTICLES R.1334-20, R.1334-21 ET R.1334-22

LISTE A mentionnée à l'article R.1334-20:

COMPOSANT À SONDER OU À VÉRIFIER
Flocages
Calorifugeages
Faux plafonds

LISTE B mentionnée à l'article R.1334-21

COMPOSANT DE LA CONSTRUCTION	PARTIE DU COMPOSANT À VÉRIFIER OU À SONDER
1. Parois verticales intérieures	
Murs et cloisons « en dur » et poteaux (périphériques et intérieurs). Cloisons (légères et préfabriquées), gaines et coffres.	Enduits projetés, revêtements durs (plaques menuiserie, amiante-ciment) et entourages de poteaux (carton, amiante-ciment, matériau sandwich, carton + plâtre), coffrage perdu. Enduits projetés, panneaux de cloisons.
2. Planchers et plafonds	
Plafonds, poutres et charpentes, gaines et coffres. Planchers.	Enduits projetés, panneaux collés ou vissés. Dalles de sol.
3. Conduits, canalisations et équipements intérieurs	
Conduits de fluides (air, eau, autres fluides...) Clapets/volets coupe-feu. Portes coupe-feu. Vide-ordures.	Conduits, enveloppes de calorifuges. Clapets, volets, rebouchage. Joints (tresses, bandes). Conduits.
4. Éléments extérieurs	
Toitures. Bardages et façades légères. Conduits en toiture et façade.	Plaques, ardoises, accessoires de couverture (composites, fibres-ciment), bardeaux bitumineux. Plaques, ardoises, panneaux (composites, fibres-ciment). Conduits en amiante-ciment : eaux pluviales, eaux usées, conduits de fumée.

2.2.5. Programme de repérage complémentaire (le cas échéant) :

En plus du programme de repérage réglementaire, le présent rapport porte sur les parties de composants suivantes :

Composant de la construction	Partie du composant ayant été inspectée	Sur demande ou sur information
Néant	Néant	Néant

IMPORTANT : Le programme de repérage de la mission de base est limitatif. Il est plus restreint que celui élaboré pour les missions de repérage de matériaux ou produits contenant de l'amiante avant démolition d'immeuble ou celui à élaborer avant réalisation de travaux.

2.2.6. Le périmètre de repérage effectif :

Il s'agit de l'ensemble des locaux ou parties de l'immeuble concerné par la mission de repérage figurant sur le schéma de repérage joint en annexe à l'exclusion des locaux ou parties d'immeuble n'ayant pu être visités.

- Description :

Fonction principale du bâtiment : Habitation (maison individuelle)

Date du permis de construire : Non précisée (antérieur au 1er juillet 1997 sur déclaration du mandataire)

Année de construction : 1967

- Périmètre de repérage effectif :

Étage	Local	Nom des composants ou parties de composants
		Élément : Revêtement / Substrat
01	Séjour	Sol (Parquet) - Plinthe (Peinture Bois) - Plafond (Peinture Plâtre) - Mur A (Peinture Plâtre) - Mur B (Peinture Plâtre) - Mur C (Peinture Plâtre) - Mur D (Peinture Plâtre) - Porte 1 : intérieure (Peinture Bois) - Porte 1 : extérieure (Peinture Bois) - Porte 1 : dormant intérieur (Peinture Bois) - Porte 1 : dormant extérieur (Peinture Bois) - Fenêtre 1 : intérieure (PVC) - Fenêtre 1 : extérieure (PVC) - Fenêtre 1 : dormant intérieur (PVC) - Fenêtre 1 : dormant extérieur (PVC) - Fenêtre 1 : volet (Peinture Métal) - Fenêtre 2 : intérieure (PVC) - Fenêtre 2 : extérieure (PVC) - Fenêtre 2 : dormant intérieur (PVC) - Fenêtre 2 : dormant extérieur (PVC) - Fenêtre 2 : volet (Peinture Métal) - Porte-fenêtre 1 : intérieure (PVC) - Porte-fenêtre 1 : extérieure (PVC) - Porte-fenêtre 1 : dormant intérieur (PVC) - Porte-fenêtre 1 : dormant extérieur (PVC) - Porte-fenêtre 1 : volet (Peinture Métal) - Cheminée 1 : conduit (Peinture Plâtre) - Cheminée 1 : face avant (Peinture Plâtre) - Cheminée 1 : tablette (Bois)
01	Degagement	Sol (Parquets flottants Dalle béton) - Plinthe (Bois) - Plafond (Peinture Plâtre) - Mur A (Peinture Plâtre) - Mur B (Peinture Plâtre) - Mur C (Peinture Plâtre) - Mur D (Peinture Plâtre) - Porte 1 : intérieure (PVC) - Porte 1 : extérieure (PVC) - Placard 1 : porte intérieure (Peinture Bois) - Placard 1 : porte extérieure (Peinture Bois) - Placard 1 : encadrement intérieure (Peinture Bois) - Placard 1 : encadrement extérieure (Peinture Bois) - Placard 1 : intérieur (Peinture Plâtre) - Placard 1 : sol (Parquets flottants Dalle béton)
01	Chambre 01	Sol (Parquet) - Plinthe (Peinture Bois) - Plafond (Peinture Plâtre) - Mur A (Peinture Plâtre) - Mur B (Peinture Plâtre) - Mur C (Peinture Plâtre) - Mur D (Peinture Plâtre) - Porte 1 : intérieure (Peinture Bois) - Porte 1 : extérieure (Peinture Bois) - Porte 1 : dormant intérieur (Peinture Bois) - Porte 1 : dormant extérieur (Peinture Bois) - Fenêtre 1 : intérieure (PVC) - Fenêtre 1 : extérieure (PVC) - Fenêtre 1 : dormant intérieur (PVC) - Fenêtre 1 : dormant extérieur (PVC) - Fenêtre 1 : volet (Peinture Métal) - Fenêtre 2 : intérieure (PVC) - Fenêtre 2 : extérieure (PVC) - Fenêtre 2 : dormant intérieur (PVC) - Fenêtre 2 : dormant extérieur (PVC) - Fenêtre 2 : volet (Peinture Métal)
01	Chambre 02	Sol (Parquet) - Plinthe (Peinture Bois) - Plafond (Peinture Plâtre) - Mur A (Peinture Plâtre) - Mur B (Peinture Plâtre) - Mur C (Peinture Plâtre) - Mur D (Peinture Plâtre) - Porte 1 : intérieure (Peinture Bois) - Porte 1 : extérieure (Peinture Bois) - Porte 1 : dormant intérieur (Peinture Bois) - Porte 1 : dormant extérieur (Peinture Bois) - Porte-fenêtre 1 : intérieure (PVC) - Porte-fenêtre 1 : extérieure (PVC) - Porte-fenêtre 1 : dormant intérieur (PVC) - Porte-fenêtre 1 : dormant extérieur (PVC) - Porte-fenêtre 1 : volet (Peinture Métal)
01	Chambre 03	Sol (Parquet) - Plinthe (Peinture Bois) - Plafond (Peinture Plâtre) - Mur A (Peinture Plâtre) - Mur B (Peinture Plâtre) - Mur C (Peinture Plâtre) - Mur D (Peinture Plâtre) - Porte 1 : intérieure (Peinture Bois) - Porte 1 : extérieure (Peinture Bois) - Porte 1 : dormant intérieur (Peinture Bois) - Porte 1 : dormant extérieur (Peinture Bois) - Fenêtre 1 : intérieure (PVC) - Fenêtre 1 : extérieure (PVC) - Fenêtre 1 : dormant intérieur (PVC) - Fenêtre 1 : dormant extérieur (PVC) - Fenêtre 1 : volet (Peinture Métal)
01	Salle de bain	Sol (Parquets flottants Dalle béton) - Plinthe (Peinture Bois) - Plafond (Peinture Plâtre) - Mur A (Peinture Plâtre) - Mur B (Peinture Plâtre) - Mur C (Peinture Plâtre) - Mur D (Peinture Plâtre) - Porte 1 : intérieure (Peinture Bois) - Porte 1 : extérieure (Peinture Bois) - Porte 1 : dormant intérieur (Peinture Bois) - Porte 1 : dormant extérieur (Peinture Bois) - Fenêtre 1 : intérieure (PVC) - Fenêtre 1 : extérieure (PVC) - Fenêtre 1 : dormant intérieur (PVC) - Fenêtre 1 : dormant extérieur (PVC) - Fenêtre 2 : intérieure (PVC) - Fenêtre 2 : extérieure (PVC) - Fenêtre 2 : dormant intérieur (PVC) - Fenêtre 2 : dormant extérieur (PVC)
01	Toilette	Sol (Parquets flottants Dalle béton) - Plinthe (Bois) - Plafond (Peinture Plâtre) - Mur A (Peinture Plâtre) - Mur B (Peinture Plâtre) - Mur C (Peinture Plâtre) - Mur D (Peinture Plâtre) - Porte 1 : intérieure (Peinture Bois) - Porte 1 : extérieure (Peinture Bois) - Porte 1 : dormant intérieur (Peinture Bois) - Porte 1 : dormant extérieur (Peinture Bois)
01	Reduit	Sol (Parquets flottants Dalle béton) - Plinthe (Carrelage) - Plafond (Peinture Plâtre) - Mur A (Peinture Plâtre) - Mur B (Peinture Plâtre) - Mur C (Peinture Plâtre) - Mur D (Peinture Plâtre) - Porte 1 : intérieure (Peinture Bois) - Porte 1 : extérieure (Peinture Bois) - Porte 1 : dormant intérieur (Peinture Bois) - Porte 1 : dormant extérieur (Peinture Bois)

01	Cuisine	Sol (<i>Parquets flottants Dalle béton</i>) - Plinthe (<i>Bois</i>) - Plafond (<i>Peinture Plâtre</i>) - Mur A (<i>Peinture Plâtre</i>) - Mur B (<i>Peinture Plâtre</i>) - Mur C (<i>Peinture Plâtre</i>) - Mur D (<i>Peinture Plâtre</i>) - Porte 1 : intérieure (<i>Peinture Bois</i>) - Porte 1 : extérieure (<i>Peinture Bois</i>) - Porte 1 : dormant intérieur (<i>Peinture Bois</i>) - Porte 1 : dormant extérieur (<i>Peinture Bois</i>) - Fenêtre 1 : intérieure (<i>PVC</i>) - Fenêtre 1 : extérieure (<i>PVC</i>) - Fenêtre 1 : dormant intérieur (<i>PVC</i>) - Fenêtre 1 : dormant extérieur (<i>PVC</i>) - Fenêtre 1 : volet (<i>Peinture Métal</i>)
01	Cellier	Sol (<i>Parquets flottants Dalle béton</i>) - Plinthe (<i>Bois</i>) - Plafond (<i>Peinture Plâtre</i>) - Mur A (<i>Peinture Plâtre</i>) - Mur B (<i>Peinture Plâtre</i>) - Mur C (<i>Peinture Plâtre</i>) - Mur D (<i>Peinture Plâtre</i>) - Porte 1 : intérieure (<i>Peinture Bois</i>) - Porte 1 : extérieure (<i>Peinture Bois</i>) - Porte 1 : dormant intérieur (<i>Peinture Bois</i>) - Porte 1 : dormant extérieur (<i>Peinture Bois</i>) - Fenêtre 1 : intérieure (<i>PVC</i>) - Fenêtre 1 : extérieure (<i>PVC</i>) - Fenêtre 1 : dormant intérieur (<i>PVC</i>) - Fenêtre 1 : dormant extérieur (<i>PVC</i>) - Fenêtre 1 : volet (<i>Peinture Métal</i>)
02	Comble	Sol (<i>Isolation Dalle béton</i>) - Plafond (<i>Tuile</i>) - Mur A (<i>Bloc béton</i>) - Mur B (<i>Bloc béton</i>) - Mur C (<i>Bloc béton</i>) - Mur D (<i>Bloc béton</i>) - Porte 1 : intérieure (<i>Peinture Bois</i>) - Porte 1 : extérieure (<i>Peinture Bois</i>) - Porte 1 : dormant intérieur (<i>Peinture Bois</i>) - Porte 1 : dormant extérieur (<i>Peinture Bois</i>) - Fenêtre 1 : intérieure (<i>Peinture Bois</i>) - Fenêtre 1 : extérieure (<i>Peinture Bois</i>) - Fenêtre 1 : dormant intérieur (<i>Peinture Bois</i>) - Fenêtre 1 : dormant extérieur (<i>Peinture Bois</i>) - Fenêtre 2 : intérieure (<i>Peinture Bois</i>) - Fenêtre 2 : extérieure (<i>Peinture Bois</i>) - Fenêtre 2 : dormant intérieur (<i>Peinture Bois</i>) - Fenêtre 2 : dormant extérieur (<i>Peinture Bois</i>)
RDC	Garage	Sol (<i>Dalle béton</i>) - Plafond (<i>Hourdis</i>) - Mur A (<i>Crépis Béton</i>) - Mur B (<i>Crépis Béton</i>) - Mur C (<i>Crépis Béton</i>) - Mur D (<i>Crépis Béton</i>)
RDC	Poulailler	Sol (<i>Dalle béton</i>) - Plafond (<i>Plaque fibre ciment</i>) - Mur A (<i>Enduit ciment</i>) - Mur B (<i>Enduit ciment</i>) - Mur C (<i>Enduit ciment</i>) - Mur D (<i>Enduit ciment</i>)
RDC	Exterieur	

3. CONDITIONS DE RÉALISATION DU REPÉRAGE :

3.1. Bilan de l'analyse documentaire :

Documents	Remis	Date	Référence	Principales conclusions
Rapports de repérage antérieurs	Non			
Diagnostic Amiante des parties communes	Non			
Dossier technique existant	Non			
Dossier technique Amiante existant	Non			
Contrôle de concentration en poussière d'amiante	Non			
Détails des travaux réalisés	Non			
Plans, schémas ou croquis des bâtiments	Non			
Documents concernant la construction et les travaux de rénovation	Non			
Descriptif des matériaux	Non			
Document interne	Non			

3.2. Date d'exécution des visites du repérage in situ :

Date(s) de visite de l'ensemble des locaux : 15/06/2018

3.3. Identification de l'opérateur de repérage :

HOLZER Frédéric

- Le présent rapport est établi par une personne dont les compétences sont certifiées par **QUALIXPERT - 17 RUE BORREL 81100 CASTRES**, numéro de certification : **C2654**

- DIAG AFFAIRE / HOLZER Frédéric membre du réseau BC2E - 19 RUE PYRENE - 65500 MARSAC

- Assurance MMA IARD : **114.231.812** - Date de validité : **31/12/2018**

3.4. Plan et procédures de prélèvements :

L'ensemble des prélèvements, le cas échéant, a été réalisé dans le respect du plan et des procédures d'intervention.

4. RÉSULTATS DÉTAILLÉS DU REPÉRAGE DES MATÉRIELS OU PRODUITS SUSCEPTIBLES DE CONTENIR DE L'AMIANTE :

4.1. Matériaux ou produits de la liste A de l'annexe 13-9 du code de la santé publique :

Étage	Local ou zone homogène	Localisation	Numéro de prélèvement	Composant	Amiante	Critère de conclusion	Motif si MPSCA	Résultat, évaluation de l'état de conservation
Néant	Néant	Néant	Néant	Néant	Néant	Néant	Néant	Néant

Abréviations utilisées pour les critères de conclusion : MM : Marquage matériau - DOC : Document consulté - RASP : Résultat d'analyse suite à prélèvement - MPPNCA : matériau ou produit qui par nature ne contient pas d'amiante - MPSCA : matériau ou produit restant susceptible de contenir de l'amiante pour lequel des investigations complémentaires doivent être effectuées pour pouvoir conclure quant à la présence ou à l'absence d'amiante

Codification des résultats d'évaluation de l'état de conservation : score = 1 : Faire réaliser une évaluation périodique de l'état de conservation - score = 2 : Faire réaliser une surveillance du niveau d'empoussièrement - score = 3 : Faire réaliser des travaux de retrait ou de confinement.

4.2. Matériaux ou produits de la liste B de l'annexe 13-9 du code de la santé publique :

Étage	Local ou zone homogène	Localisation	Numéro de prélèvement	Composant	Amiante	Critère de conclusion	Motif si MPSCA	Type de recommandation
RDC	Poulailler			Eléments extérieurs / Toitures / Plaques	OUI	JPOR		EP

Abréviations utilisées pour les critères de conclusion : JPOR : Jugement personnel de l'opérateur de repérage - MM : Marquage matériau - DOC : Document consulté - RASP : Résultat d'analyse suite à prélèvement - MPPNCA : matériau ou produit qui par nature ne contient pas d'amiante - MPSCA : matériau ou produit restant susceptible de contenir de l'amiante pour lequel des investigations complémentaires doivent être effectuées pour pouvoir conclure quant à la présence ou à l'absence d'amiante

Codification des résultats d'évaluation de l'état de conservation : EP : Évaluation périodique - AC1 : Action corrective de premier niveau - AC2 : Action corrective de second niveau - Aucune : Le matériau ou produit ne contenant pas d'amiante, aucune recommandation n'est à formuler.

4.3. Matériaux ou produits du programme de repérage complémentaire :

Étage	Local ou zone homogène	Localisation	Numéro de prélèvement	Composant	Amiante	Critère de conclusion	Motif si MPSCA
Néant	Néant	Néant	Néant	Néant	Néant	Néant	Néant

Abréviations utilisées pour les critères de conclusion : JPOR : Jugement personnel de l'opérateur de repérage - MM : Marquage matériau - DOC : Document consulté - RASP : Résultat d'analyse suite à prélèvement - MPPNCA : matériau ou produit qui par nature ne contient pas d'amiante - MPSCA : matériau ou produit restant susceptible de contenir de l'amiante pour lequel des investigations complémentaires doivent être effectuées pour pouvoir conclure quant à la présence ou à l'absence d'amiante

4.4. Zones présentant des similitudes d'ouvrage :

Zone présentant des similitudes d'ouvrage	Détail de la zone	Lié au repérage	Amianté
Néant	Néant	Néant	Néant

5. CONCLUSIONS ET RECOMMANDATIONS PRÉCONISÉES POUR LES MATÉRIAUX ET PRODUITS CONTENANT DE L'AMIANTE :

5.1. Conclusions réglementaires concernant les matériaux ou produits de la liste A de l'annexe 13-9 du code de la santé publique contenant de l'amiante :

Ces conclusions réglementaires s'appliquent aux propriétaires :

- des parties privatives d'immeubles collectifs d'habitation
- des parties communes d'immeubles collectifs d'habitation
- des immeubles bâtis autres que d'habitation

Étage	Local ou zone homogène	Localisation	Composant	Conclusion réglementaire
Néant	Néant	Néant	Néant	Néant

5.2. Recommandations réglementaires préconisées pour les matériaux et produit de la liste B de l'annexe 13-9 du code de la santé publique contenant de l'amiante :

Étage	Local ou zone homogène	Localisation	Composant	Type de recommandation
RDC	Poulailler		Toitures / Plaques	Évaluation périodique

Complément d'information concernant le type de recommandation :

Évaluation périodique : Le propriétaire doit :

- Contrôler périodiquement que l'état de dégradation des matériaux et produits concernés ne s'aggrave pas et, le cas échéant, que leur protection demeure en bon état de conservation ;
- Rechercher, le cas échéant, les causes de dégradation et prendre les mesures appropriées pour les supprimer.

5.3. Conclusions et recommandations réglementaires préconisées pour les matériaux et produit contenant de l'amiante du programme de repérage complémentaire :

Étage	Local ou zone homogène	Localisation	Composant	Résultat de l'évaluation de l'état de conservation, conclusion et recommandation réglementaires
Néant	Néant	Néant	Néant	Néant

5.4. Compléments et précisions à ces conclusions et recommandations par l'opérateur de repérage :

Néant

6. ÉCARTS/ADJONCTIONS À LA NORME NF X 46-020 :

Néant

7. SIGNATURE :

Etabli le 15/06/2018

Cachet:


DIAG AFFAIRE / HOLZER Frédéric membre du réseau BC2E
19 RUE PYRENE
65500 MARSAC
06 46 09 37 38
Siret : 830 253 688 00014 - code APE : 7120B

Signature :



RÉSERVE DE PROPRIÉTÉ : Les rapports demeurent la propriété de notre société et ne pourront être utilisés jusqu'au complet paiement du prix par l'acheteur (Loi du 12 mai 1980).

8. REMARQUES DIVERSES :

8.1. Remarques diverses :

Néant

8.2. Remarques importantes :

Immeubles en copropriété : Les ouvrages tels que les sous-faces de dalles des sous-sols, des garages, des caves, des balcons, les réseaux de canalisations d'alimentation, d'évacuation, de chauffage, les gaines techniques, de fumées, d'extraction, de ventilation, de vide-ordures, sont considérés juridiquement comme des parties communes. Il en est de même pour tous les ouvrages mentionnés comme parties communes au règlement de copropriété. Ces composants ne font pas partie du présent repérage, même s'ils se trouvent dans les parties privatives. Ils doivent être repérés dans le cadre obligatoire du dossier technique amiante des parties communes de l'immeuble et figurer dans la fiche récapitulative de ce dossier.

Dans le cadre de ce repérage, il n'est procédé à aucun sondage destructif (l'amiante encloisonnée n'est donc pas prise en compte), et aucun démontage d'habillage des appareils de chauffage ou de production d'eau chaude n'est prévu.

Ce rapport est réalisé dans le cadre d'une vente. Il n'est pas suffisant pour évaluer les risques avant tous travaux destructifs. Ainsi ce rapport ne peut pas être utilisé pour satisfaire aux exigences du repérage avant démolition (Art. R.1334-19 du Code de la Santé Publique). Il ne peut pas non plus satisfaire aux exigences du repérage avant travaux requises notamment par la législation du travail.

9. ANNEXES AU RAPPORT DE MISSION DE REPÉRAGE N° 650100211 :

- Éléments d'information réglementaires à faire figurer dans le rapport : présent
- Grilles réglementaires d'évaluation de l'état de conservation des flocages contenant de l'amiante : sans objet

- Grilles réglementaires d'évaluation de l'état de conservation des calorifugeage contenant de l'amiante : sans objet
- Grilles réglementaires d'évaluation de l'état de conservation des faux-plafonds contenant de l'amiante : sans objet
- Grilles réglementaires d'évaluation des matériaux ou produits de la liste B de l'annexe 13-9 du code de la santé publique : 1 grille(s)
- Illustration photographique : oui
- Schéma de repérage : oui
- Rapports d'analyses du laboratoire : non
- Documents annexés au présent rapport : aucun
- Copie du certificat de compétence de l'opérateur de diagnostic : présent
- Copie de l'attestation d'assurance couvrant l'opérateur de repérage dans sa mission : présent

ELEMENTS D'INFORMATION REGLEMENTAIRES A FAIRE FIGURER DANS LE RAPPORT

Les maladies liées à l'amiante sont provoquées par l'inhalation des fibres. Toutes les variétés d'amiante sont classées comme substances cancérigènes avérées pour l'homme. L'inhalation de fibres d'amiante est à l'origine de cancers (mésothéliomes, cancers broncho-pulmonaires) et d'autres pathologies non cancéreuses (épanchements pleuraux, plaques pleurales).

L'identification des matériaux et produits contenant de l'amiante est un préalable à l'évaluation et à la prévention des risques liés à l'amiante. Elle doit être complétée par la définition et la mise en oeuvre de mesures de gestion adaptées et proportionnées pour limiter l'exposition des occupants présents temporairement ou de façon permanente dans l'immeuble. L'information des occupants présents temporairement ou de façon permanente est un préalable essentiel à la prévention du risque d'exposition à l'amiante.

Il convient donc de veiller au maintien du bon état de conservation des matériaux et produits contenant de l'amiante afin de remédier au plutôt aux situations d'usures anormales au de dégradation.

Il conviendra de limiter autant que possible les interventions sur les matériaux et produits contenant de l'amiante qui ont été repérés et de faire appel aux professionnels qualifiés, notamment dans le cas de retrait ou de confinement de ce type de matériau ou produit.

Enfin, les déchets contenant de l'amiante doivent être éliminés dans des conditions strictes. Renseignez-vous auprès de votre mairie ou de votre préfecture. Pour connaître les centres d'élimination près de chez vous, consultez la base de données "déchets" gérée par l'ADEME, directement accessible sur le site internet www.sinoe.org.

CRITÈRES D'ÉVALUATION DE L'ÉTAT DE CONSERVATION DES MATÉRIAUX ET PRODUITS DE LA LISTE B CONTENANT DE L'AMIANTE ET DU RISQUE DE DÉGRADATION LIÉS À LEUR ENVIRONNEMENT

Protection physique	Etat de dégradation	Etendu de la dégradation	Risque de dégradation lié à l'environnement du matériau	Type de recommandation
Protection physique étanche <input type="checkbox"/>				EP
			Risque de dégradation faible ou à terme <input checked="" type="checkbox"/>	EP
	Matériau non dégradé <input checked="" type="checkbox"/>		Risque de dégradation rapide <input type="checkbox"/>	AC1
Protection physique non étanche ou absence de protection physique <input checked="" type="checkbox"/>			Risque faible d'extension de dégradation <input type="checkbox"/>	EP
		Ponctuelle <input type="checkbox"/>	Risque d'extension à terme de la dégradation <input type="checkbox"/>	AC1
	Matériau dégradé <input type="checkbox"/>		Risque d'extension rapide de la dégradation <input type="checkbox"/>	AC2
		Généralisée <input type="checkbox"/>		AC2

Légende des types de recommandations :

EP = évaluation périodique ; AC1 = action corrective de premier niveau ; AC2 = action corrective de second niveau


N° de dossier	650100211
Date d'évaluation	15/06/2018
Bâtiment	Maison
Local ou zone homogène	Poulailler
Composant	Plaques



Croquis




CROQUIS RDC GARAGE AMIANTE

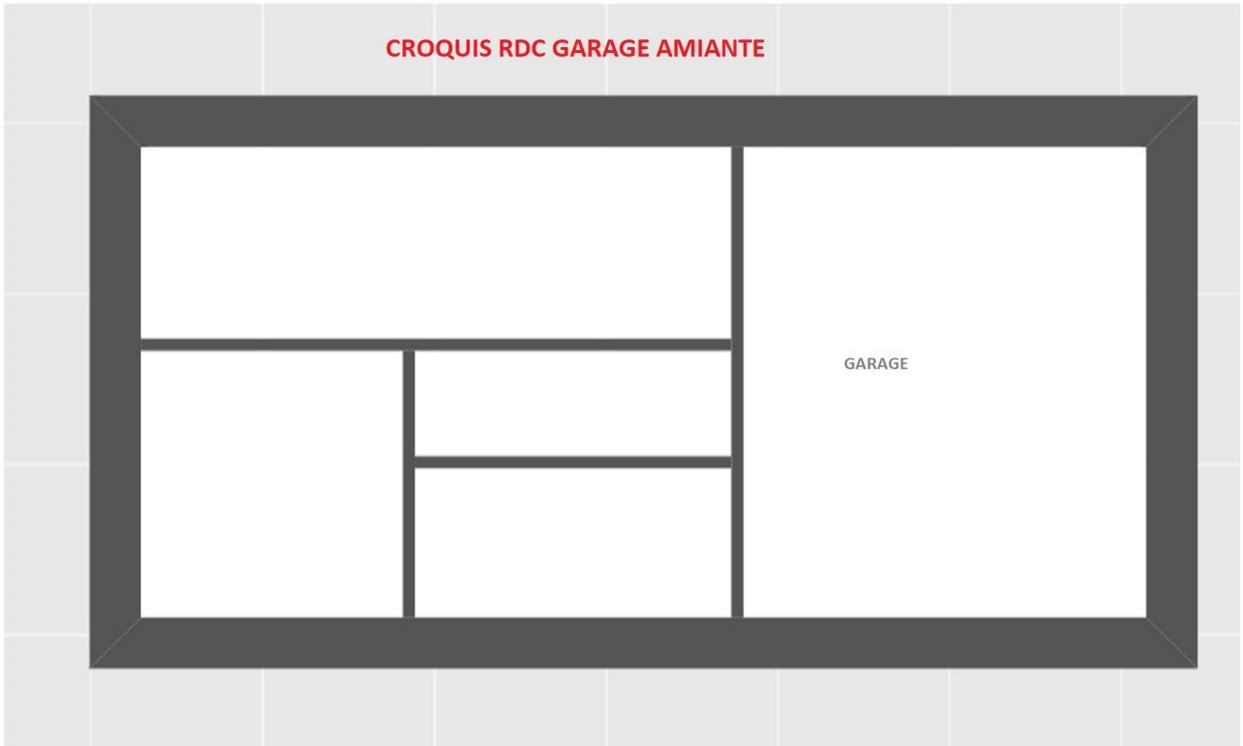


CROQUIS 1ER ETAGE AMIANTE



CROQUIS COMBLE AMIANTE

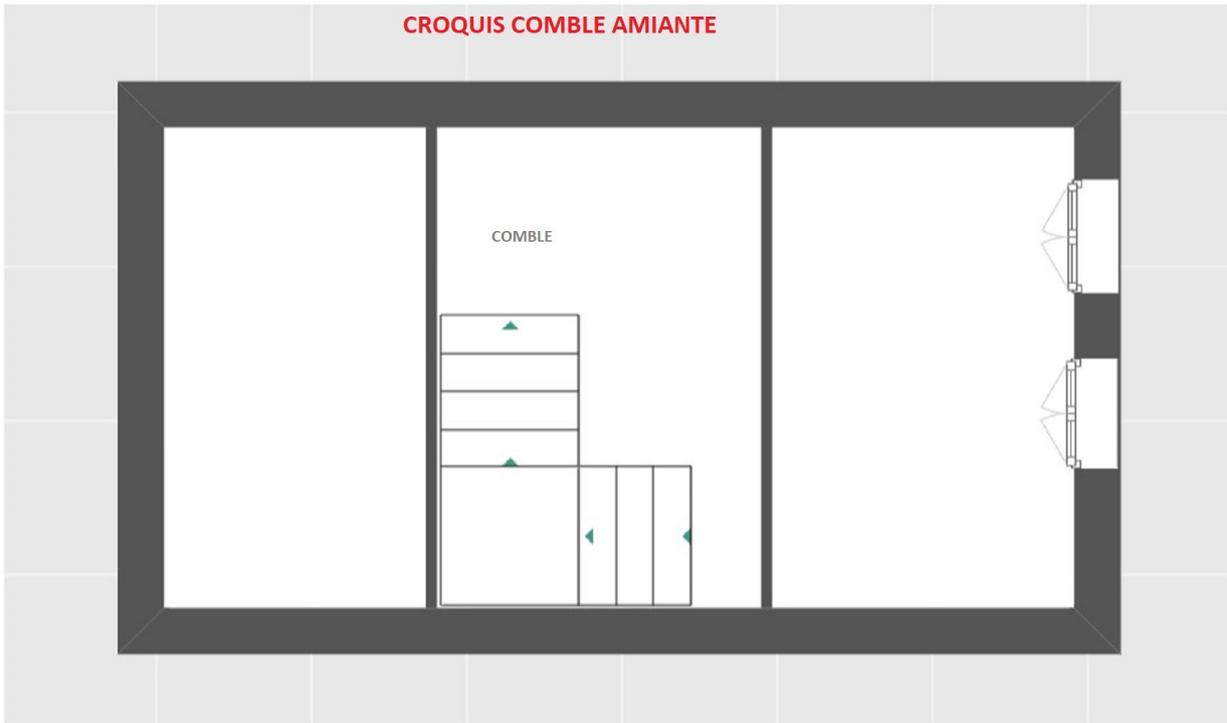

CROQUIS POULAILLER AMIANTE

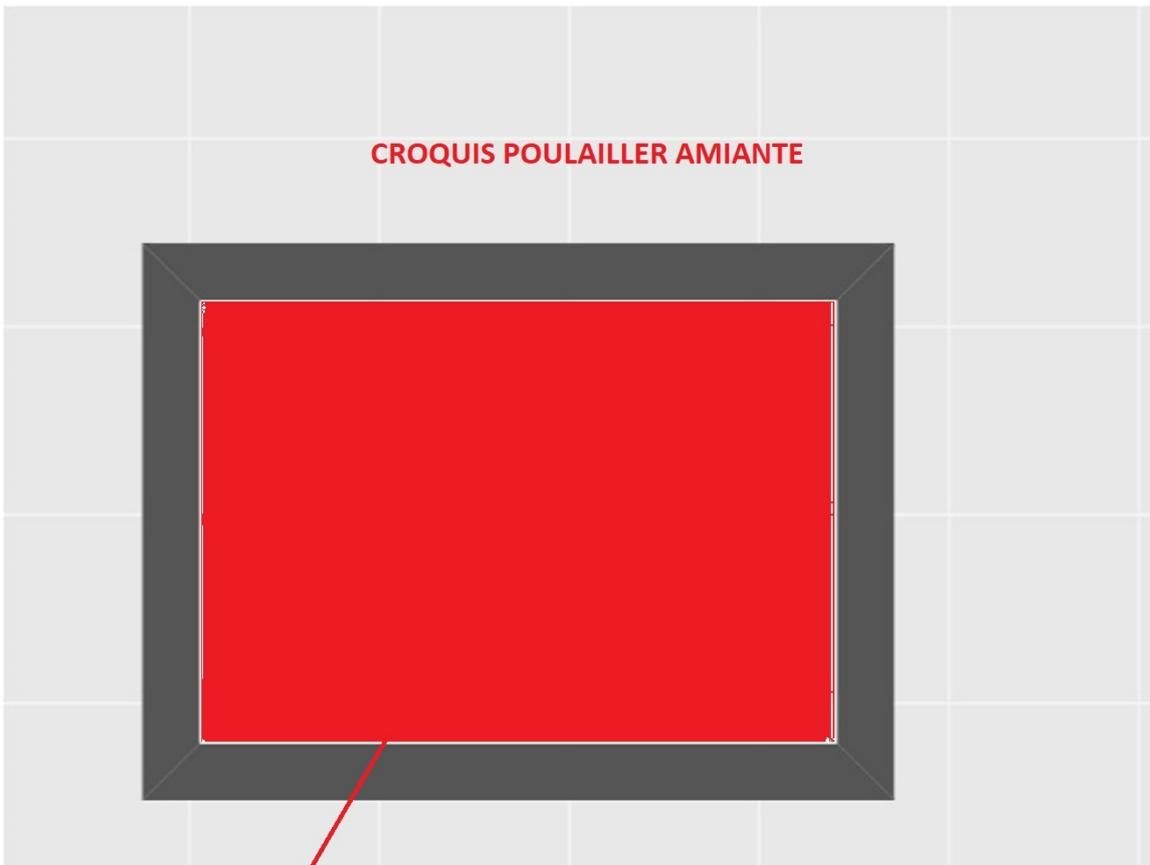



Plaques fibrociment amiantées

Rapport Photos





Diagnostic de Performance Énergétique

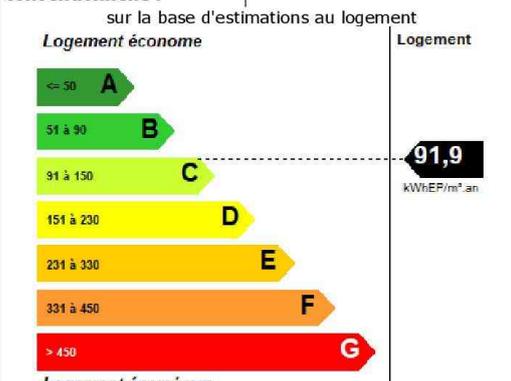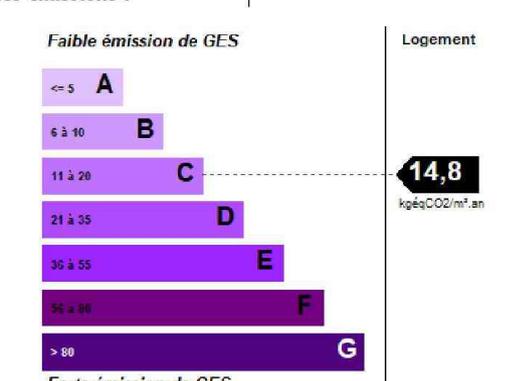Diagnostic de performance énergétique - logement (6.1)			
N°: 1865V1001184T Valable jusqu'au : 14/06/2028 Type de bâtiment : Maison individuelle Année de construction : Entre 1948 et 1974 Surface habitable : 144,00 m ² Adresse : 7 Avenue du Pic du Midi Lot : 274 / Étage : RDC / Porte : / 65320 BORDERES SUR L'ECHEZ		Date : 15/06/2018 Date de visite : 15/06/2018 Diagnostiqueur : Monsieur HOLZER FREDERIC 19 RUE PYRENE 65500 MARSAC Numéro certification :C2654 Signature : 	
Propriétaire : Nom : Mr Vaquéro Jonathan et Mlle Dandrau Nathalie Adresse : 7 Avenue du Pic du Midi 65320 BORDERES SUR L'ECHEZ		Propriét. des installations communes (s'il y a lieu) : Nom : Adresse :	
Consommations annuelles par énergie			
obtenus par la méthode 3CL, version 1.3, estimées au logement, prix moyen des énergies indexés au 15/08/2015			
	Consommations en énergies finales	Consommations en énergie primaire	Frais annuels d'énergie
	Détail par énergie et par usage en kWh _{EP}	Détail par usage en kWh _{EP}	
Chauffage	Electricité : 707 kWh _{EP} Gaz naturel : 5608 kWh _{EP} Bois : 3043 kWh _{EP}	10475 kWh _{EP}	549,72 €
Eau chaude sanitaire	Gaz naturel : 2756 kWh _{EP}	2756 kWh _{EP}	161,25 €
Refroidissement			
CONSUMMATIONS D'ÉNERGIE POUR LES USAGES RECENSES	Electricité : 707 kWh _{EP} Gaz naturel : 8365 kWh _{EP} Bois : 3043 kWh _{EP}	13231 kWh _{EP}	1031,46 € Abonnements compris
Consommations énergétiques (en énergie primaire) pour le chauffage, la production d'eau chaude sanitaire et le refroidissement Consommation conventionnelle : 91,9 kWh _{EP} /m ² .an sur la base d'estimations au logement		Emissions de gaz à effet de serre (GES) pour le chauffage, la production d'eau chaude sanitaire et le refroidissement Estimation des émissions : 14,8 kg éqCO ₂ /m ² .an	
 <p>Logement économe</p> <p>Logement</p> <p>91,9 kWh_{EP}/m².an</p> <p>Logement énergivore</p>		 <p>Faible émission de GES</p> <p>Logement</p> <p>14,8 kg éqCO₂/m².an</p> <p>Forte émission de GES</p>	



Diagnostic de performance énergétique - logement (6.1)		
Descriptif du logement et de ses équipements		
Logement	Chauffage et refroidissement	Eau chaude sanitaire, ventilation
Murs : - Mur en blocs de béton creux Ep 25cm avec doublage brique avec isolant	Système de chauffage : - Chaudière gaz condensation depuis 2001	Système de production d'ECS : - Production ECS par générateur mixte
Toiture : - Entreevotre terre-cuite, poutres en béton isolé (ITI) Ep=30 cm	Emetteurs : - Radiateur BT avec robinet thermostatique + poele ou insert	Système de ventilation : - VMC à extraction et entrées d'air hygroréglables (Hygro B)
Menuiseries : - Fen.bat. PVC double vitrage(VIR) argon 20mm Avec ferm. - PF. coul. bois double vitrage(VIR) argon 20mm Avec ferm. - PF. avec soub. PVC double vitrage(VIR) argon 20mm Avec ferm. - Fen.coul. bois double vitrage(VIR) argon 20mm Avec ferm. - Porte toute nature opaque pleine isolée	Système de refroidissement : - NEANT	
Plancher bas : - Plancher entrevous terre-cuite, poutres béton (ITI) Ep=5 cm	Rapport d'entretien ou d'inspection des chaudières joint : Non	
Énergies renouvelables Bois	Quantité d'énergie d'origine renouvelable:	21,14 kWhEP/m².an
Type d'équipements présents utilisant des énergies renouvelables : - Générateur bois		
Pourquoi un diagnostic - Pour informer le futur locataire ou acheteur ; - Pour comparer différents logements entre eux ; - Pour inciter à effectuer des travaux d'économie d'énergie et contribuer à la réduction des émissions de gaz à effet de serre.	Énergie finale et énergie primaire L'énergie finale est l'énergie que vous utilisez chez vous (gaz, électricité, fioul domestique, bois, etc.). Pour que vous disposiez de ces énergies, il aura fallu les extraire, les distribuer, les stocker, les produire, et donc dépenser plus d'énergie que celle que vous utilisez en bout de course. L'énergie primaire est le total de toutes ces énergies consommées.	
Consommation conventionnelle Ces consommations sont dites conventionnelles car calculées pour des conditions d'usage fixées (on considère que les occupants les utilisent suivant des conditions standard), et pour des conditions climatiques moyennes du lieu. Il peut donc apparaître des divergences importantes entre les factures d'énergie que vous payez et la consommation conventionnelle pour plusieurs raisons : suivant la rigueur de l'hiver ou le comportement réellement constaté des occupants, qui peuvent s'écarter fortement de celui choisi dans les conditions standard.	Usages recensés Dans les cas où une méthode de calcul est utilisée, elle ne relève pas l'ensemble des consommations d'énergie, mais seulement celles nécessaires pour le chauffage, la production d'eau chaude sanitaire et le refroidissement du logement. Certaines consommations comme l'éclairage, la cuisson ou l'électroménager ne sont pas comptabilisées dans les étiquettes énergie et climat des bâtiments.	
Conditions standard Les conditions standard portent sur le mode de chauffage (températures de chauffe respectives de jour et de nuit, périodes de vacance du logement), le nombre d'occupants et leur consommation d'eau chaude, la rigueur du climat local (température de l'air et de l'eau potable à l'extérieur, durée et intensité de l'ensoleillement). Ces conditions standard servent d'hypothèses de base aux méthodes de calcul. Certains de ces paramètres font l'objet de conventions unifiées entre les méthodes de calcul.	Variations des conventions de calcul et des prix de l'énergie Le calcul des consommations et des frais d'énergie fait intervenir des valeurs qui varient sensiblement dans le temps. La mention « prix de l'énergie en date du... » indique la date de l'arrêté en vigueur au moment de l'établissement du diagnostic. Elle reflète les prix moyens des énergies que l'Observatoire de l'Énergie constate au niveau national.	
Constitution des étiquettes La consommation conventionnelle indiquée sur l'étiquette énergie est obtenue en déduisant de la consommation d'énergie calculée, la consommation d'énergie issue éventuellement d'installations solaires thermiques ou pour le solaire photovoltaïque, la partie d'énergie photovoltaïque utilisée dans la partie privative du lot.	Énergies renouvelables Elles figurent sur cette page de manière séparée. Seules sont estimées les quantités d'énergie renouvelable produite par les équipements installés à demeure.	



Diagnostic de performance énergétique - logement (6.1)

Conseils pour un bon usage

En complément de l'amélioration de son logement (voir page suivante), il existe une multitude de mesures non coûteuses ou très peu coûteuses permettant d'économiser de l'énergie et de réduire les émissions de gaz à effet de serre. Ces mesures concernent le chauffage, l'eau chaude sanitaire et le confort d'été.

Chauffage

- Réglez et programmez : La régulation vise à maintenir la température à une valeur constante, réglez le thermostat à 19 °C ; quant à la programmation, elle permet de faire varier cette température de consigne en fonction des besoins et de l'occupation du logement. On recommande ainsi de couper le chauffage durant l'inoccupation des pièces ou lorsque les besoins de confort sont limités. Toutefois, pour assurer une remontée rapide en température, on dispose d'un contrôle de la température réduite que l'on règle généralement à quelques 3 à 4 degrés inférieurs à la température de confort pour les absences courtes. Lorsque l'absence est prolongée, on conseille une température "hors-gel" fixée aux environs de 8°C. Le programmeur assure automatiquement cette tâche.
- Réduisez le chauffage d'un degré, vous économiserez de 5 à 10 % d'énergie.
- Éteignez le chauffage quand les fenêtres sont ouvertes.
- Fermez les volets et/ou tirez les rideaux dans chaque pièce pendant la nuit.
- Ne placez pas de meubles devant les émetteurs de chaleur (radiateurs, convecteurs,...), cela nuit à la bonne diffusion de la chaleur.

Eau chaude sanitaire

- Arrêtez le chauffe-eau pendant les périodes d'inoccupation (départs en congés,...) pour limiter les pertes inutiles.
- Préférez les mitigeurs thermostatiques aux mélangeurs.

Aération

Si votre logement fonctionne en ventilation naturelle :

- Une bonne aération permet de renouveler l'air intérieur et d'éviter la dégradation du bâti par l'humidité.
- Il est conseillé d'aérer quotidiennement le logement en ouvrant les fenêtres en grand sur une courte durée et nettoyez régulièrement les grilles d'entrée d'air et les bouches d'extraction s'il y a lieu.
- Ne bouchez pas les entrées d'air, sinon vous pourriez mettre votre santé en danger. Si elles vous gênent, faites appel à un professionnel.

Si votre logement fonctionne avec une ventilation mécanique contrôlée :

- Aérez périodiquement le logement.

Confort d'été

- Utilisez les stores et les volets pour limiter les apports solaires dans la maison le jour.
- Ouvrez les fenêtres en créant un courant d'air, la nuit pour rafraîchir.

Autres usages

Eclairage :

- Optez pour des lampes basse consommation (fluocompactes ou fluorescentes).
- Évitez les lampes qui consomment beaucoup trop d'énergie, comme les lampes à incandescence ou les lampes halogènes.
- Nettoyez les lampes et les luminaires (abat-jour, vasques...) ; poussiéreux, ils peuvent perdre jusqu'à 40 % de leur efficacité lumineuse.

Bureautique / audiovisuel :

- Éteignez ou débranchez les appareils ne fonctionnant que quelques heures par jour (téléviseurs, magnétoscopes,...). En mode veille, ils consomment inutilement et augmentent votre facture d'électricité.

Électroménager (cuisson, réfrigération,...) :

- Optez pour les appareils de classe A ou supérieure (A+, A++,...).



Diagnostic de performance énergétique - logement (6.1)

Recommandations d'amélioration énergétique

Sont présentées dans le tableau suivant quelques mesures visant à réduire vos consommations d'énergie.

Les consommations, économies, efforts et retours sur investissement proposés ici sont donnés à titre indicatif et séparément les uns des autres.

Certains coûts d'investissement additionnels éventuels (travaux de finition, etc.) ne sont pas pris en compte. Ces valeurs devront impérativement être complétées avant réalisation des travaux par des devis d'entreprises.

Enfin, il est à noter que certaines aides fiscales peuvent minimiser les coûts moyens annoncés (subventions, crédit d'impôt, etc.). La TVA est comptée au taux en vigueur.

Mesures d'amélioration	Nouvelle consommation Conventionnelle (kWhEP/m ² .an)	Effort d'investissement	Économies	Rapidité du retour sur investissement	Crédit d'impôt
Isol. murs extérieurs par l'extérieur	110,2	€€€€	★	🟢	30,00
En construction récente, ne jamais isoler un mur humide. Avant de poser un isolant, traiter impérativement au préalable le problème d'humidité. En construction ancienne, ne pas poser de matériau étanche ou hydrophile au risque de menacer sa durée de vie. Traiter les tableaux de fenêtres. Plafonné à 150€ TTC par m ² .					
Isolation Plafond Combles	91,9	€€€	★	🟢	30,00
Isolation de la toiture, en veillant à ce que l'isolation soit continue sur toute la surface du plancher. Pour bénéficier du crédit d'impôt 2012, choisir un isolant avec R= 7 m ² .K/W.					

légende		
Économies	Effort d'investissement	Rapidité du retour sur investissement
★: moins de 100 € TTC/an	€: moins de 200 € TTC	🟢🟢🟢: moins de 5ans
★★: de 100 à 200 € TTC/an	€€: de 200 à 1000 € TTC	🟢🟢: de 5 à 10 ans
★★★: de 200 à 300 € TTC/an	€€€: de 1000 à 5000 € TTC	🟢: de 10 à 15 ans
★★★★: plus de 300 € TTC/an	€€€€: plus de 5000 € TTC	🟡: plus de 15 ans

Commentaires :

Les travaux sont à réaliser par un professionnel qualifié.

Pour aller plus loin, il existe des points info-énergie : http://www.ademe.fr/particuliers/PIE/liste_eie.asp

Vous pouvez peut-être bénéficier d'un crédit d'impôt pour réduire le prix d'achat des fournitures, pensez-y ! <http://www.impots.gouv.fr>

Pour plus d'informations : <http://www.developpement-durable.gouv.fr> ou <http://www.ademe.fr>

Le présent rapport est établi par une personne dont les compétences sont certifiées par:
QUALIXPERT

17 rue Borrel 81100 CASTRES

certification: C2654

Assuré par MMA IARD / CINOV FIDI DIAGNOSTICS


30 Courts du Maréchal Juin B.P 29 33023 BORDEAUX CEDEX

N°: 114.231.812



ANNEXE 8

FICHE TECHNIQUE POUR LES DIAGNOSTICS DE PERFORMANCE ENERGETIQUE REALISES SUIVANT LA METHODE DES CONSOMMATIONS ESTIMEES

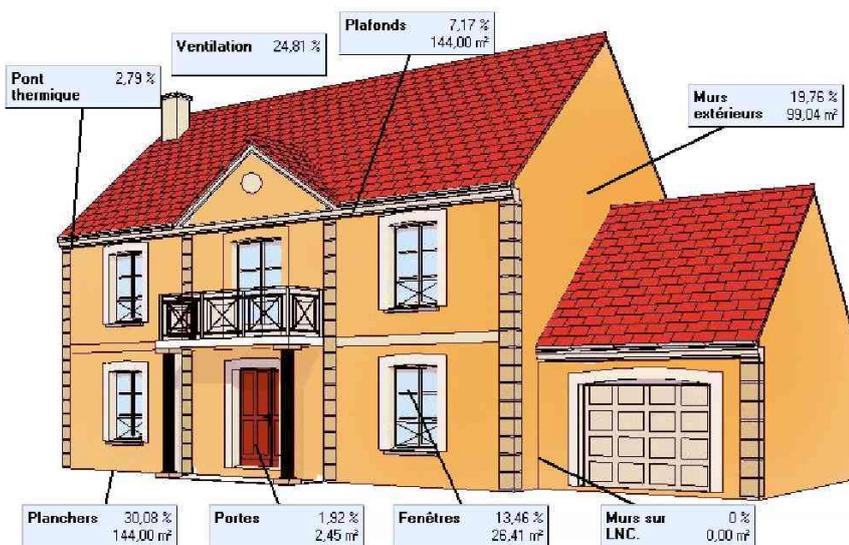

Diagnostic de performance énergétique

fiche technique

Cette page recense les caractéristiques techniques du bien diagnostiqué renseignées par le diagnostiqueur dans la méthode de calcul pour en évaluer la consommation énergétique.
En cas de problème, contacter la personne ayant réalisé ce document ou l'organisme certificateur qui l'a certifiée (<http://diagnostiqueurs.application.developpement-durable.gouv.fr>).

Généralités

Généralités

Département	65
Altitude	290 m
Type de bâtiment	Maison individuelle
Année de construction	Entre 1948 et 1974
Surface habitable	144,00 m ²
Hauteur moyenne sous plafond	2,50 m

Enveloppe

Enveloppe – Caractéristiques des murs

Code	Description	Caractéristique	Valeur
M01  U=0,509 W/m ² °C	MUR n°1 Mur en blocs de béton creux Ep 25cm avec doublage brique avec isolation par l'intérieur Ep=5 cm Sans retour d'isolant au niveau des menuiseries	U	0,509 W/m ² °C
		b	1,000
		Localisation	Sur Extérieur
		Orientation	Surface
		Nord-Ouest/Nord/Nord-Est	
		Sud-Ouest/Sud/Sud-Est	
		Est	17,72 m ²
		Ouest	
		Intérieure	
		M02  U=0,509 W/m ² °C	MUR n°2 Mur en blocs de béton creux Ep 25cm avec doublage brique avec isolation par l'intérieur Ep=5 cm Sans retour d'isolant au niveau des menuiseries
b	1,000		
Localisation	Sur Extérieur		
Orientation	Surface		
Nord-Ouest/Nord/Nord-Est			
Sud-Ouest/Sud/Sud-Est	21,95 m ²		
Est			
Ouest			
Intérieure			
M03  U=0,509 W/m ² °C	MUR n°3 Mur en blocs de béton creux Ep 25cm avec doublage brique avec isolation par l'intérieur Ep=5 cm Sans retour d'isolant au niveau des menuiseries		
		b	1,000
		Localisation	Sur Extérieur
		Orientation	Surface
		Nord-Ouest/Nord/Nord-Est	
		Sud-Ouest/Sud/Sud-Est	
		Est	
		Ouest	30,23 m ²
		Intérieure	



Code	Description	Caractéristique	Valeur
M04  U=0,509 W/m²°C	MUR n°4 Mur en blocs de béton creux Ep 25cm avec doublage brique avec isolation par l'intérieur Ep=5 cm Sans retour d'isolant au niveau des menuiseries	U	0,509 W/m²°C
		b	1,000
		Localisation	Sur Extérieur
		Orientation	Surface
		Nord-Ouest/Nord/Nord-Est	29,14 m²
		Sud-Ouest/Sud/Sud-Est	
		Est	
		Ouest	
		Intérieure	

Enveloppe – Caractéristiques des planchers

Code	Description	Caractéristique	Valeur
S01  U=0,592 W/m²°C	PLANCHER n°1 Plancher lourd type, entrevous terre-cuite, poutrelles béton avec isolant sous chape (ITI) Ep=5 cm Local donnant sur un garage Surface des parois entre les locaux chauffés et le local non chauffé (parois isolées) : 144,00 m² Surface des parois entre le local non chauffé et l'extérieur (parois non isolées) : 128,35 m²	U	0,592 W/m²°C
		b	0,900
		Localisation	Sur Local non chauffé
		Surface	144,00 m²

Enveloppe – Caractéristiques des plafonds

Code	Description	Caractéristique	Valeur
T01  U=0,127 W/m²°C	PLAFOND n°1 Entrevous terre-cuite ou poutrelles en béton avec isolation par l'intérieur (ITI) Ep=30 cm	U	0,127 W/m²°C
		b	1,000
		Localisation	Terrasse
		Orientation	Surface
		Nord-Ouest/Nord/Nord-Est	
		Sud-Ouest/Sud/Sud-Est	
		Est	
		Ouest	
		Horizontale	144,00 m²
		Intérieure	

Enveloppe – Caractéristiques des vitrages

Code	Description	Caractéristique	Valeur
F01  Ujn=1,300 W/m²°C	Fenêtre n°1 Fenêtre battant PVC double vitrage(VIR) argon 20mm Volet roulant Alu Au nu intérieur Largeur dormant 5 cm Menuiserie avec joint Menuiserie verticale >=75° Masques proches Pas de masque Masques lointains Pas de masque	Ujn	1,300 W/m²°C
		Uw	1,400 W/m²°C
		Orientation	Surface
		Nord-Ouest/Nord/Nord-Est	1,50 m²
		Sud-Ouest/Sud/Sud-Est	5,92 m²
		Est	7,46 m²
		Ouest	1,32 m²
		Horizontale	
		Intérieure	



F04  Ujn=1,300 W/m ² °C	Fenêtre n°4 Portes-fenêtres coulissante Bois ou bois métal double vitrage(VIR) argon 20mm Volet roulant Alu Au nu intérieur Largeur dormant 5 cm Menuiserie avec joint Menuiserie verticale >=75°	Ujn 1,300 W/m ² °C Uw 1,400 W/m ² °C
	Masques proches Pas de masque Masques lointains Pas de masque	Orientation Surface Nord-Ouest/Nord/Nord-Est Sud-Ouest/Sud/Sud-Est Est 3,92 m ² Ouest Horizontale Intérieure
Code F02  Ujn=1,300 W/m ² °C	Description Fenêtre n°2 Portes-fenêtres avec soubassement PVC double vitrage(VIR) argon 20mm Volet roulant Alu Au nu intérieur Largeur dormant 5 cm Menuiserie avec joint Menuiserie verticale >=75°	Caractéristique Ujn 1,300 W/m ² °C Uw 1,400 W/m ² °C
Masques proches Pas de masque Masques lointains Pas de masque	Orientation Surface Nord-Ouest/Nord/Nord-Est Sud-Ouest/Sud/Sud-Est 4,53 m ² Est Ouest Horizontale Intérieure	
Code F03  Ujn=1,300 W/m ² °C	Description Fenêtre n°3 Fenêtre coulissante Bois ou bois métal double vitrage(VIR) argon 20mm Volet roulant Alu Au nu intérieur Largeur dormant 5 cm Menuiserie avec joint Menuiserie verticale >=75°	Caractéristique Ujn 1,300 W/m ² °C Uw 1,400 W/m ² °C
Masques proches Pas de masque Masques lointains Pas de masque	Orientation Surface Nord-Ouest/Nord/Nord-Est 1,76 m ² Sud-Ouest/Sud/Sud-Est Est Ouest Horizontale Intérieure	


Enveloppe – Caractéristiques des portes

Code F03 U=2,000 W/m ² °C	Description Porte n°1 Porte toute nature opaque pleine isolée Au nu intérieur Largeur dormant env. 5 cm	Caractéristique U 2,000 W/m ² °C
		Orientation Surface Nord-Ouest/Nord/Nord-Est Sud-Ouest/Sud/Sud-Est Est 2,45 m ² Ouest Intérieure


Enveloppe – Caractéristiques des ponts thermiques de type plancher bas/mur

Code	Description	Caractéristique	Valeur
------	-------------	-----------------	--------

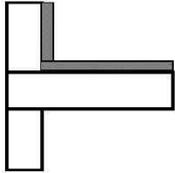

	Liaison Mur extérieur / Plancher bas	Psi	0,080
		Longueur	47,400 m
<div style="border: 1px solid black; padding: 2px; width: fit-content;">Psi=0,080</div>			

Enveloppe – Caractéristiques des ponts thermiques de type plancher haut/mur

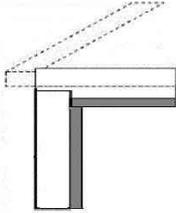	Description Liaison Mur extérieur / Plancher haut	Caractéristique	Valeur
		Psi	0,070
<div style="border: 1px solid black; padding: 2px; width: fit-content;">Psi=0,070</div>		Longueur	47,400 m

Systemes

Systemes – Caractéristiques de la ventilation

Code	Description VMC à extraction et entrées d'air hygrorégulables (Hygro B) La majorité des ouvrants possède des joints d'étanchéité	Caractéristique	Valeur
		Qvarep	1,073
		Smea conventionnelle	1,500
		Q4 m ²	1,700
		Q4_env	462,234
		Q4	559,434
		Qvinf	31,716
		Hvent	52,510
		Hperm	10,783

Systemes – Caractéristiques du chauffage

Code	Description La génération est située hors du volume chauffé Chaudière gaz condensation depuis 2001 CHAUDIERE ETHANCHE Puissance du générateur : 23,00 kW Présence d'une régulation Pas de veilleuse Radiateur BT avec robinet thermostatique Emetteurs relié à un chauffage central individuel installés après 2000 Pas de réseau de distribution Aucun équipement d'intermittence Présence d'une régulation par pièce Présence d'un poele ou insert avant 2000 ou sans label flamme verte	Caractéristique	Valeur		
		Bch	4940,396		
		Re	0,950		
		Rr	0,950		
		Rd	1,000		
		Rg	0,905		
				Ich	

Systemes – Caractéristiques de la production d'eau chaude sanitaire

Code	Description	Caractéristique	Valeur
------	-------------	-----------------	--------



Production ECS par générateur mixte (chauffage et ECS) Production assurée par la génération : Génération n°1 (CHAUDIERE ETHANCHE) Installation individuelle Production instantanée Production dans le volume habitable Les pièces desservies sont contigües	BECS	1976,881
	Fecs	0,000
	Rd	0,920
	Rs	1,000
	Rg	0,780
	Iecs	1,394



Explication des écarts possibles entre les consommations issues de la simulation conventionnelle et celles issues des consommations réelles :

Le DPE a pour principal objectif d'informer sur la performance énergétique des bâtiments. Cette information communiquée doit ensuite permettre de comparer objectivement les différents bâtiments entre eux.

Si nous prenons le cas d'une maison individuelle occupée par une famille de 3 personnes, la consommation de cette même maison ne sera pas la même si elle est occupée par une famille de 5 personnes. De plus, selon que l'hiver aura été rigoureux ou non, que la famille se chauffe à 20°C ou 22°C, les consommations du même bâtiment peuvent significativement fluctuer. Il est dès lors nécessaire dans l'établissement de ce diagnostic de s'affranchir du comportement des occupants afin d'avoir une information sur la qualité énergétique du bâtiment. C'est la raison pour laquelle l'établissement du DPE se fait principalement par une méthode de calcul des consommations conventionnelles qui s'appuie sur une utilisation standardisée du bâtiment pour des conditions climatiques moyennes du lieu.

Les principaux critères caractérisant la méthode conventionnelle sont les suivants :

- en présence d'un système de chauffage dans le bâtiment autre que les équipements mobiles et les cheminées à foyer ouvert, toute la surface habitable du logement est considérée chauffée en permanence pendant la période de chauffe ;
- les besoins de chauffage sont calculés sur la base de degrés-heures moyens sur 30 ans par département. Les degrés-heures sont égaux à la somme, pour toutes les heures de la saison de chauffage pendant laquelle la température extérieure est inférieure à 18°C, de la différence entre 18°C et la température extérieure. Ils prennent en compte une inoccupation d'une semaine par an pendant la période de chauffe ainsi qu'un réduct des températures à 16°C pendant la nuit de 22h à 6h ;
- aux 18°C assurés par l'installation de chauffage, les apports internes (occupation, équipements électriques, éclairage, etc.) sont pris en compte à travers une contribution forfaitaire de 1°C permettant ainsi d'atteindre la consigne de 19°C ;
- le besoin d'ECS est forfaitisé selon la surface habitable du bâtiment et le département.

Ces caractéristiques du calcul conventionnel peuvent être responsables de différences importantes entre les consommations réelles facturées et celles calculées avec la méthode conventionnelle. En effet, tout écart entre les hypothèses du calcul conventionnel et le scénario réel d'utilisation du bâtiment entraîne des différences au niveau des consommations. De plus, certaines caractéristiques impactant les consommations du bâtiment ne sont connues que de façon limitée (par exemple : les rendements des chaudières qui dépendent de leur dimensionnement et de leur entretien, la qualité de mise en oeuvre du bâtiment, le renouvellement d'air dû à la ventilation, etc.).

	Bâtiment à usage principal d'habitation						Bâtiment ou partie de bâtiment à usage principal autre que d'habitation
	DPE pour un immeuble ou une maison individuelle		Appartement quand un DPE a déjà été réalisé à l'immeuble	DPE non réalisé à l'immeuble		Appartement avec système collectif de chauffage et de production d'ECS	
	Bâtiment construit avant 1948	Bâtiment construit après 1948		Bâtiment construit avant 1948	Bâtiment construit après 1948		
Calcul conventionnel		X	A partir du DPE à l'immeuble		X		
Utilisation des factures	X			X		X	X

Pour plus d'informations :

www.developpement-durable.gouv.fr, rubrique performance énergétique
www.ademe.fr



Etat des Servitudes Risques et d'Informations sur les Sols

En application des articles L125-5 à 7 et R125-26 du code de l'environnement.

Référence : 650100211
Pour le compte de BC2E

Date de réalisation : 21 juin 2018 (Valable 6 mois)
Selon les informations mises à disposition par arrêté préfectoral :
N° 65-2017-03-17-006 du 17 mars 2017.

REFERENCES DU BIEN

Adresse du bien

7 Avenue du Pic du Midi
65320 Bordères-sur-l'Echez

Vendeur

Mr Vaquéro Jonathan et Mlle Dandrau Nathalie



SYNTHESE

Votre commune				Votre immeuble		
Type	Nature du risque	Etat de la procédure	Date	Concerné	Travaux	Réf.
PPRn	Séisme	approuvé	09/08/2004	oui	-	p.3
PPRn	Inondation Débordement lent (de plaine)	approuvé	09/08/2004	non	non	p.3
PPRt	Effet thermique Nexter Munitions	approuvé	10/07/2012	non	non	p.4
PPRt	Effet de surpression Nexter Munitions	approuvé	10/07/2012	non	non	p.4
PPRt	Projection Nexter Munitions	approuvé	10/07/2012	non	non	p.4
Zonage de sismicité : 3 - Modérée*				oui	-	-
Zonage du potentiel radon : Faible**				oui	-	-

* Zonage sismique de la France d'après l'annexe des articles R563-1 à 8 du Code de l'Environnement modifiés par les Décrets n°2010-1254 et n°2010-1255 du 22 octobre 2010 ainsi que par l'Arrêté du 22 octobre 2010 (nouvelles règles de construction parasismique - EUROCODE 8).

** Situation de l'immeuble au regard du zonage informatif de l'IRSN.

SOMMAIRE

Synthèse.....	1
Imprimé officiel.....	2
Localisation sur cartographie des risques.....	3
Procédures ne concernant pas l'immeuble.....	4
Déclaration de sinistres indemnisés.....	5
Prescriptions de travaux, Documents de référence, Conclusions.....	6
Annexes.....	7



Etat des Servitudes Risques et d'Informations sur les Sols

aléas naturels, miniers ou technologiques, sismicité et pollution des sols

en application des articles L.125-5 à 7, R.125-26, R.563-4 et D.563-8-1 du Code de l'environnement et de l'article L.174-5 du nouveau Code minier

1. Cet état, relatif aux obligations, interdictions, servitudes et prescriptions définies vis-à-vis des risques naturels, miniers ou technologiques concernant l'immeuble, est établi sur la base des informations mises à disposition par arrêté préfectoral

n° **65-2017-03-17-006** du **17/03/2017**

Situation du bien immobilier (bâti ou non bâti)

Document réalisé le : 21/06/2018

2. Adresse

7 Avenue du Pic du Midi
65320 Bordères-sur-l'Echez

3. Situation de l'immeuble au regard de plans de prévention des risques naturels [PPRn]

L'immeuble est situé dans le périmètre d'un PPRn **prescrit** oui non
 L'immeuble est situé dans le périmètre d'un PPRn **appliqué par anticipation** oui non
 L'immeuble est situé dans le périmètre d'un PPRn **approuvé** oui non

Les risques naturels pris en compte sont liés à : *(les risques grisés ne font pas l'objet d'une procédure PPR sur la commune)*

Inondation Crue torrentielle Remontée de nappe Submersion marine Avalanche
 Mouvement de terrain Mvt terrain-Sécheresse **Séisme** Cyclone Eruption volcanique
 Feu de forêt autre

L'immeuble est concerné par des prescriptions de travaux dans le règlement du ou des PPRn oui non
 si oui, les travaux prescrits par le règlement du PPR naturel ont été réalisés oui non

4. Situation de l'immeuble au regard de plans de prévention des risques miniers [PPRm]

L'immeuble est situé dans le périmètre d'un PPRm **prescrit** oui non
 L'immeuble est situé dans le périmètre d'un PPRm **appliqué par anticipation** oui non
 L'immeuble est situé dans le périmètre d'un PPRm **approuvé** oui non

Les risques miniers pris en compte sont liés à : *(les risques grisés ne font pas l'objet d'une procédure PPR sur la commune)*

Risque miniers Affaissement Effondrement Tassement Emission de gaz
 Pollution des sols Pollution des eaux autre

L'immeuble est concerné par des prescriptions de travaux dans le règlement du ou des PPRm oui non
 si oui, les travaux prescrits par le règlement du PPR miniers ont été réalisés oui non

5. Situation de l'immeuble au regard de plans de prévention des risques technologiques [PPRT]

L'immeuble est situé dans le périmètre d'un PPRT **approuvé** oui non
 L'immeuble est situé dans le périmètre d'un PPRT **prescrit** oui non

Les risques technologiques pris en compte sont liés à : *(les risques grisés ne font pas l'objet d'une procédure PPR sur la commune)*

Risque industriel Effet thermique Effet de surpression Effet toxique Projection

L'immeuble est situé en secteur d'expropriation ou de délaissement oui non

L'immeuble est situé en zone de prescription oui non

Si la transaction concerne un logement, les travaux prescrits ont été réalisés oui non

Si la transaction ne concerne pas un logement, l'information sur le type de risques auxquels l'immeuble est exposé ainsi que leur gravité, probabilité et cinétique, est jointe à l'acte de vente ou au contrat de location oui non

6. Situation de l'immeuble au regard du zonage réglementaire pour la prise en compte de la sismicité

en application des articles R.563-4 et D.563-8-1 du code de l'environnement modifiés par l'Arrêté et les Décrets n°2010-1254 / 2010-1255 du 22 octobre 2010.

L'immeuble est situé dans une commune de sismicité : Forte Moyenne **Modérée** Faible Très faible
 zone 5 zone 4 **zone 3** zone 2 zone 1

7. Information relative aux sinistres indemnisés par l'assurance suite à une catastrophe naturelle

L'information est mentionnée dans l'acte authentique constatant la réalisation de la vente oui non

8. Situation de l'immeuble au regard de la pollution des sols

L'immeuble est situé dans un Secteur d'Information sur les Sols (SIS) oui non sans objet
 aucun secteur relatif à l'information sur les sols n'a été arrêté par le Préfet à ce jour

Pièces jointes

9. Localisation

Extraits de documents ou de dossiers de référence permettant la localisation de l'immeuble au regard des risques pris en compte :

Extrait du Zonage réglementaire PPRn Débordement lent (de plaine), approuvé le 09/08/2004

Parties concernées

Vendeur Mr Vaquéro Jonathan et Mlle Dandrau Nathalie à _____ le _____

Acquéreur _____ à _____ le _____

Attention ! S'ils n'impliquent pas d'obligation ou d'interdiction réglementaire particulière, les aléas connus ou prévisibles qui peuvent être signalés dans les divers documents d'information préventive et concerner le bien immobilier, ne sont pas mentionnés par cet état. Article 125-5 (V) du Code de l'environnement : En cas de non respect des obligations d'information du vendeur ou du bailleur, l'acquéreur ou le locataire peut poursuivre la résolution du contrat ou demander au juge une diminution du prix de vente ou de la location.




Séisme

PPRn Séisme, approuvé le 09/08/2004

Concerné*

* Conformément à l'annexe des articles R563-1 à R563-8 du Code de l'Environnement modifiés par les Décrets n°2010-1254 et n°2010-1255 du 22 octobre 2010 ainsi que par l'Arrêté du 22 octobre 2010, l'intégralité de la commune est exposée au risque sismique.

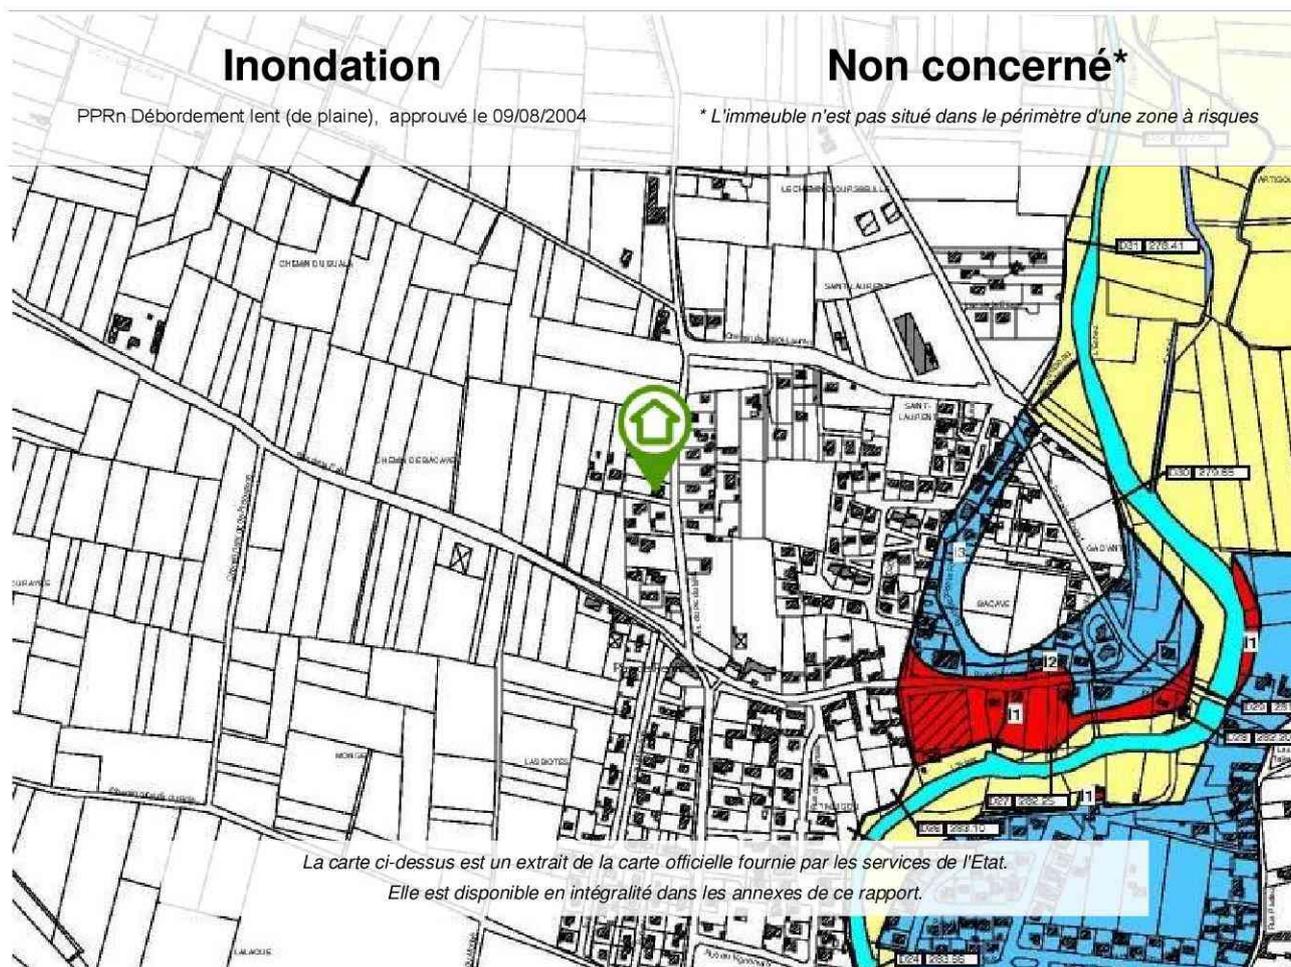


Cartographies ne concernant pas l'immeuble

Au regard de sa position géographique, l'immeuble n'est pas concerné par :

Le PPRt multirisque, approuvé le 10/07/2012

Pris en considération : Effet thermique, Effet de surpression, Projection

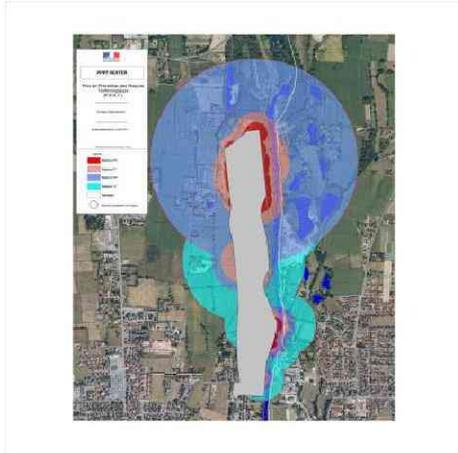

Déclaration de sinistres indemnisés

en application des articles L 125-5 et R125-6 du Code de l'environnement

Si, à votre connaissance, l'immeuble a fait l'objet d'une indemnisation suite à des dommages consécutifs à des événements ayant eu pour conséquence la publication d'un arrêté de catastrophe naturelle, cochez ci-dessous la case correspondante dans la colonne "Indemnisé".

Risque	Début	Fin	JO	Indemnisé
Par une crue (débordement de cours d'eau) - Par ruissellement et coulée de boue	24/01/2009	27/01/2009	29/01/2009	<input type="checkbox"/>
Sécheresse - Tassements différentiels	01/07/2003	30/09/2003	07/12/2006	<input type="checkbox"/>
Par une crue (débordement de cours d'eau) - Par ruissellement et coulée de boue Mouvement de terrain	25/12/1999	29/12/1999	30/12/1999	<input type="checkbox"/>
Par une crue (débordement de cours d'eau) - Par ruissellement et coulée de boue	15/08/1997	16/08/1997	28/03/1998	<input type="checkbox"/>
Tempête (vent)	06/11/1982	10/11/1982	19/11/1982	<input type="checkbox"/>

Pour en savoir plus, chacun peut consulter en préfecture ou en mairie, le dossier départemental sur les risques majeurs, le document d'information communal sur les risques majeurs et, sur internet, le portail dédié à la prévention des risques majeurs : www.prim.net

Préfecture : Tarbes - Hautes-Pyrénées
Commune : Bordères-sur-l'Echez

Adresse de l'immeuble :
7 Avenue du Pic du Midi
65320 Bordères-sur-l'Echez
France

Etabli le : _____

Vendeur : _____

Mr Vaquéro Jonathan et Mlle Dandrau Nathalie

Acquéreur : _____



Prescriptions de travaux

Pour le PPR « Séisme » approuvé le 09/08/2004, le règlement n'étant pas disponible à ce jour, les éventuelles prescriptions de travaux sont inconnues.

Documents de référence

Aucun

Conclusions

L'Etat des Risques délivré par BC2E en date du 21/06/2018 fait apparaître que la commune dans laquelle se trouve le bien fait l'objet d'un arrêté préfectoral n°65-2017-03-17-006 en date du 17/03/2017 en matière d'obligation d'Information Acqureur Locataire sur les Risques Naturels, Miniers et Technologiques.

Selon les informations mises à disposition dans le Dossier Communal d'Information, le BIEN est ainsi concerné par :

- Le risque Séisme et par la réglementation du PPRn Séisme approuvé le 09/08/2004
A ce jour, aucun règlement ne permet de statuer sur la présence ou non de prescriptions de travaux pour ce PPR.
- Le risque sismique (niveau 3, sismicité Modérée) et par la réglementation de construction parasismique EUROCODE 8

Selon le zonage informatif mis à disposition par l'IRSN, le BIEN est ainsi concerné par :

- Le risque Radon (niveau : faible)

Sommaire des annexes

> Arrêté Préfectoral départemental n° 65-2017-03-17-006 du 17 mars 2017

> Cartographies :

- Cartographie réglementaire du PPRn Débordement lent (de plaine), approuvé le 09/08/2004
- Cartographie réglementaire de la sismicité

A titre indicatif, ces pièces sont jointes au présent rapport.



PRÉFÈTE DES HAUTES-PYRÉNÉES

Direction des services du Cabinet

ARRETE N° : 65-2017-03-17-006

Service interministériel
de défense et de protection civiles

Relatif à l'information des acquéreurs et des locataires de biens immobiliers sur les risques naturels ou technologiques majeurs dans le département des Hautes-Pyrénées.

Pôle protection civile

La Préfète des Hautes-Pyrénées,

Vu le code général collectivités territoriales ;

Vu le code de l'environnement, notamment les articles L.125-5 et R.125-23 à R.125-27 ;

Vu le décret n° 2010-1255 du 22 octobre 2010 portant délimitation des zones de sismicité du territoire français ;

Vu le code la construction et de l'habitation, notamment ses articles L.271-4 et L.271-5 ;

Vu le décret n° 2004-374 du 29 avril 2004 modifié relatif aux pouvoirs des préfets, à l'organisation et à l'action des services de l'État dans les régions et les départements ;

Vu l'arrêté préfectoral n° 2014349-0001 du 15 décembre 2014 fixant la liste des communes concernées par l'obligation d'information des acquéreurs et des locataires de biens immobiliers sur les risques naturels ou technologiques majeurs ;

Sur proposition de Madame la directrice des services du Cabinet.

ARRÊTE

ARTICLE 1 -

Le présent arrêté abroge et remplace l'arrêté préfectoral n° 2014349-0001 du 15 décembre 2014 fixant la liste des communes concernées par l'obligation d'information des acquéreurs et des locataires de biens immobiliers sur les risques naturels ou technologiques majeurs.

ARTICLE 2 -

Tous les éléments nécessaires à l'information des acquéreurs et des locataires de biens immobiliers sur les risques naturels et technologiques majeurs sont consignés dans un dossier communal d'informations.

Ce dossier et les documents de référence sont librement consultables en préfecture, sous-préfecture et mairie concernée

Le dossier comprend :

- la liste des risques naturels prévisibles et des risques technologiques dans un PPR approuvé ou prescrit, auxquels la commune est exposée sur tout ou partie de son territoire
- la liste des documents auxquels le vendeur ou le bailleur peut se référer,

.../...



- la cartographie des zones exposées ou réglementée,
- le niveau de sismicité réglementaire attaché à la commune.

Ce dossier et les documents de référence mentionnés ci-dessus sont librement consultables en mairie, préfecture et sous-préfecture.

Le dossier d'informations est accessible à partir du site internet de la préfecture à la rubrique « Information Acquéreurs Locataires » (IAL) :

<http://www.hautes-pyrenees.gouv.fr/>

Article 3 -

Ces éléments d'informations sont mis à jour au regard des situations mentionnées à l'article R.125-25 du code de l'environnement.

Article 4 -

Une copie du présent arrêté et les annexes sont adressés aux maires, pour être tenus à la disposition des acquéreurs et des locataires, et à la chambre départementale des notaires.

Le présent arrêté sera affiché en mairie et publié au recueil des actes administratifs de la préfecture.

Article 5 -


Mme la Directrice des services du cabinet, M. le Secrétaire Général de la préfecture, Mme la sous-préfète d'Argelès-Gazost, M. le sous-préfet de Bagnères-de-Bigorre, Mmes et MM les chefs de service régionaux ou départementaux et Mmes et MM les maires des communes concernées sont chargés, chacun en ce qui le concerne, de l'application du présent arrêté.

Tarbes, le

17 MARS 2017

Béatrice LAGARDE



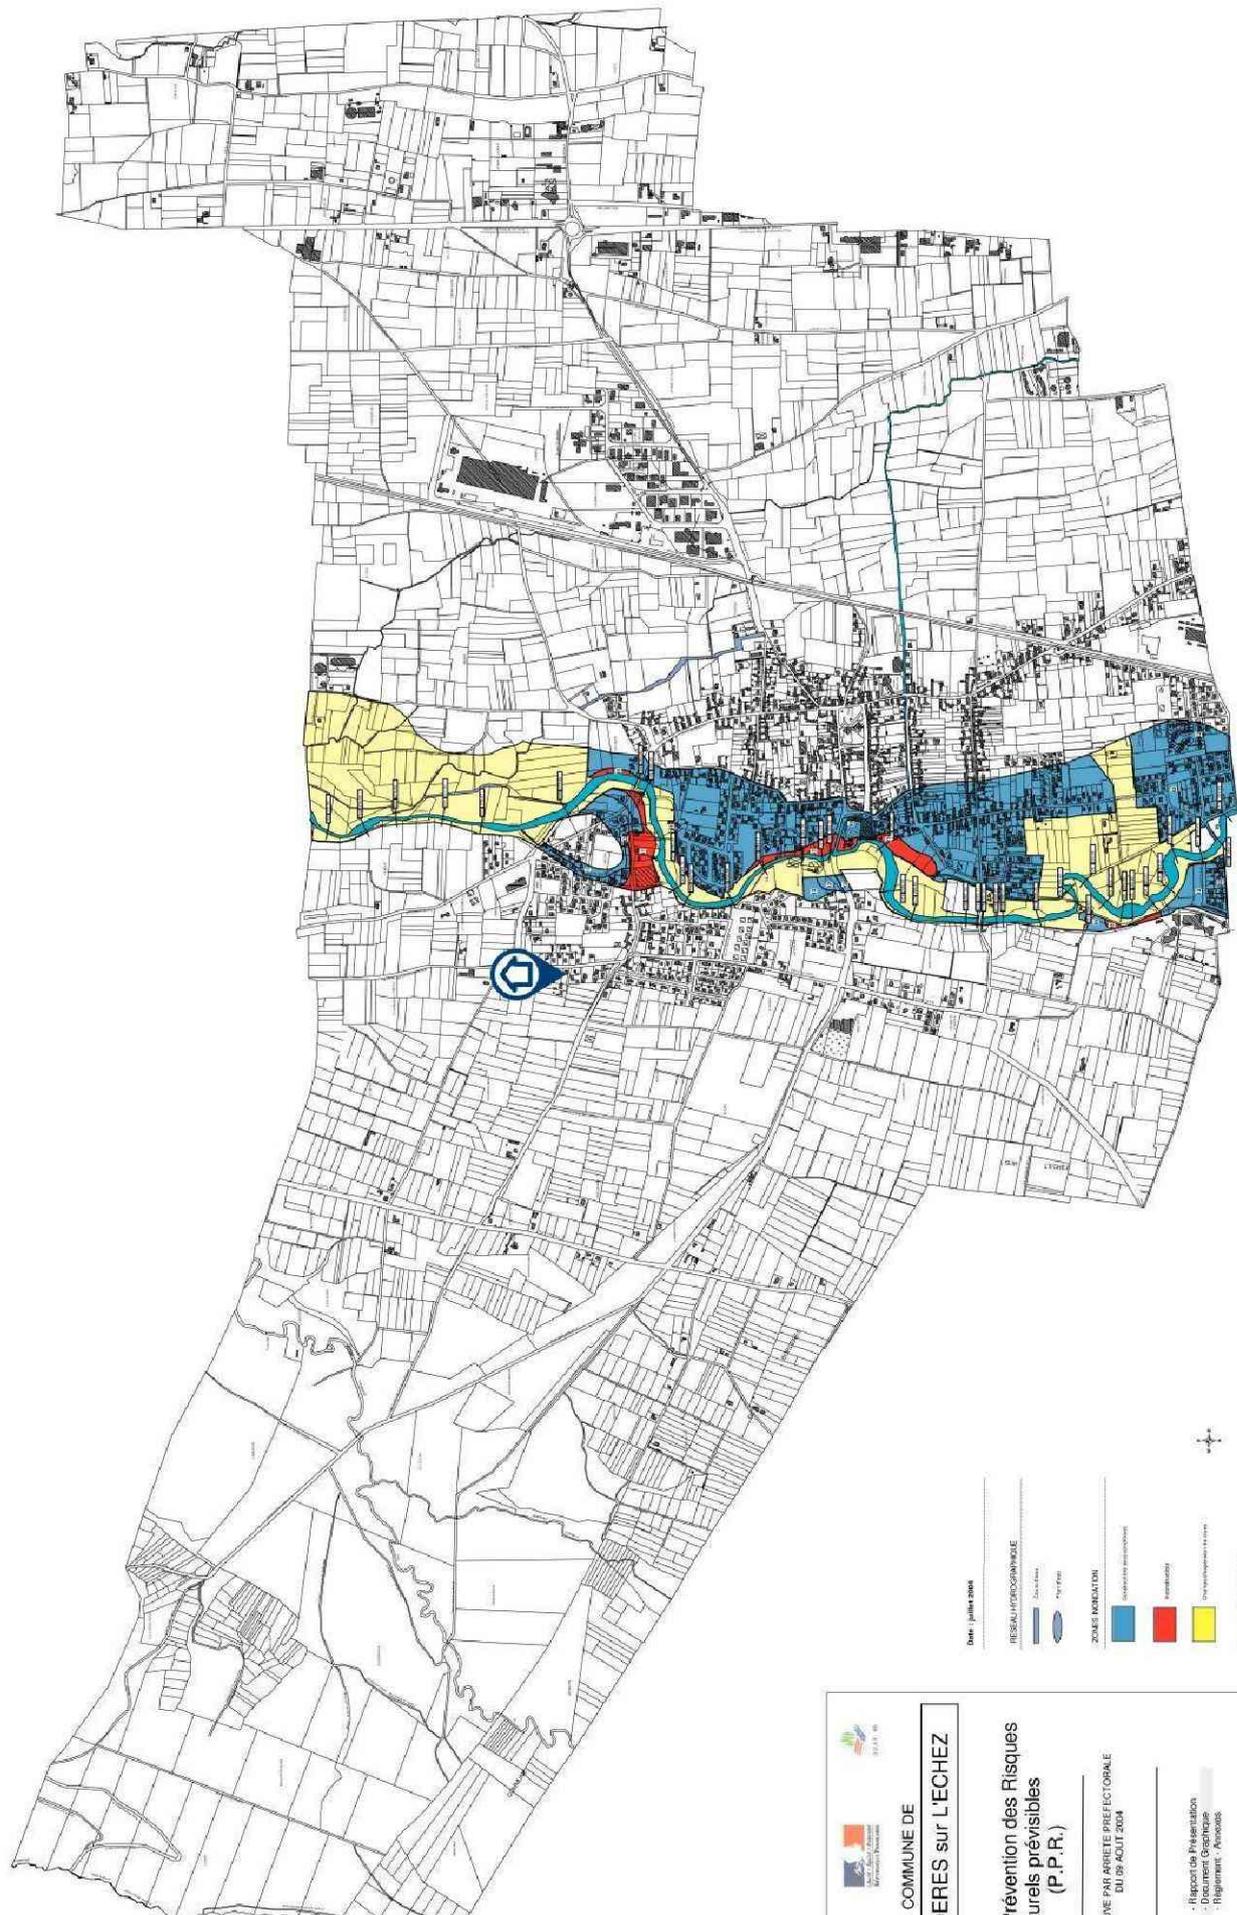

Date : juillet 2024

RESEAUX HYDROGRAPHIQUES

- Cours d'eau
- Fossés

ZONES INONDABLES

- zones inondables à risque élevé
- zones inondables à risque moyen

Échelle : 1 / 5 000





COMMUNE DE BORDERES sur L'ECHÉZ

Plan de Prévention des Risques naturels prévisibles (P.P.R.)

ARRÊTÉ PAR ARRÊTÉ PRÉFECTORAL DU 09-AOÛT-2024


- Rapport de Présentation
- Règlement - Annexes

n° de rapport : 650100211
 ES : 9 sur 10
 DT : 47 sur 49


DIAG AFFAIRE / HOLZER Frédéric membre du réseau BC2E
 19 RUE PYRENE - 65500 MARSAC
 Tel : 06 46 09 37 38 - Mail : frederic.holzer@bc2e.com - Web : 6501.bc2e.com
 Siret : 830 253 688 00014



Zonage réglementaire en MIDI-PYRENEES

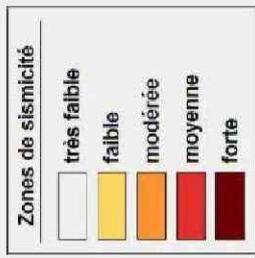

AQUITAINE

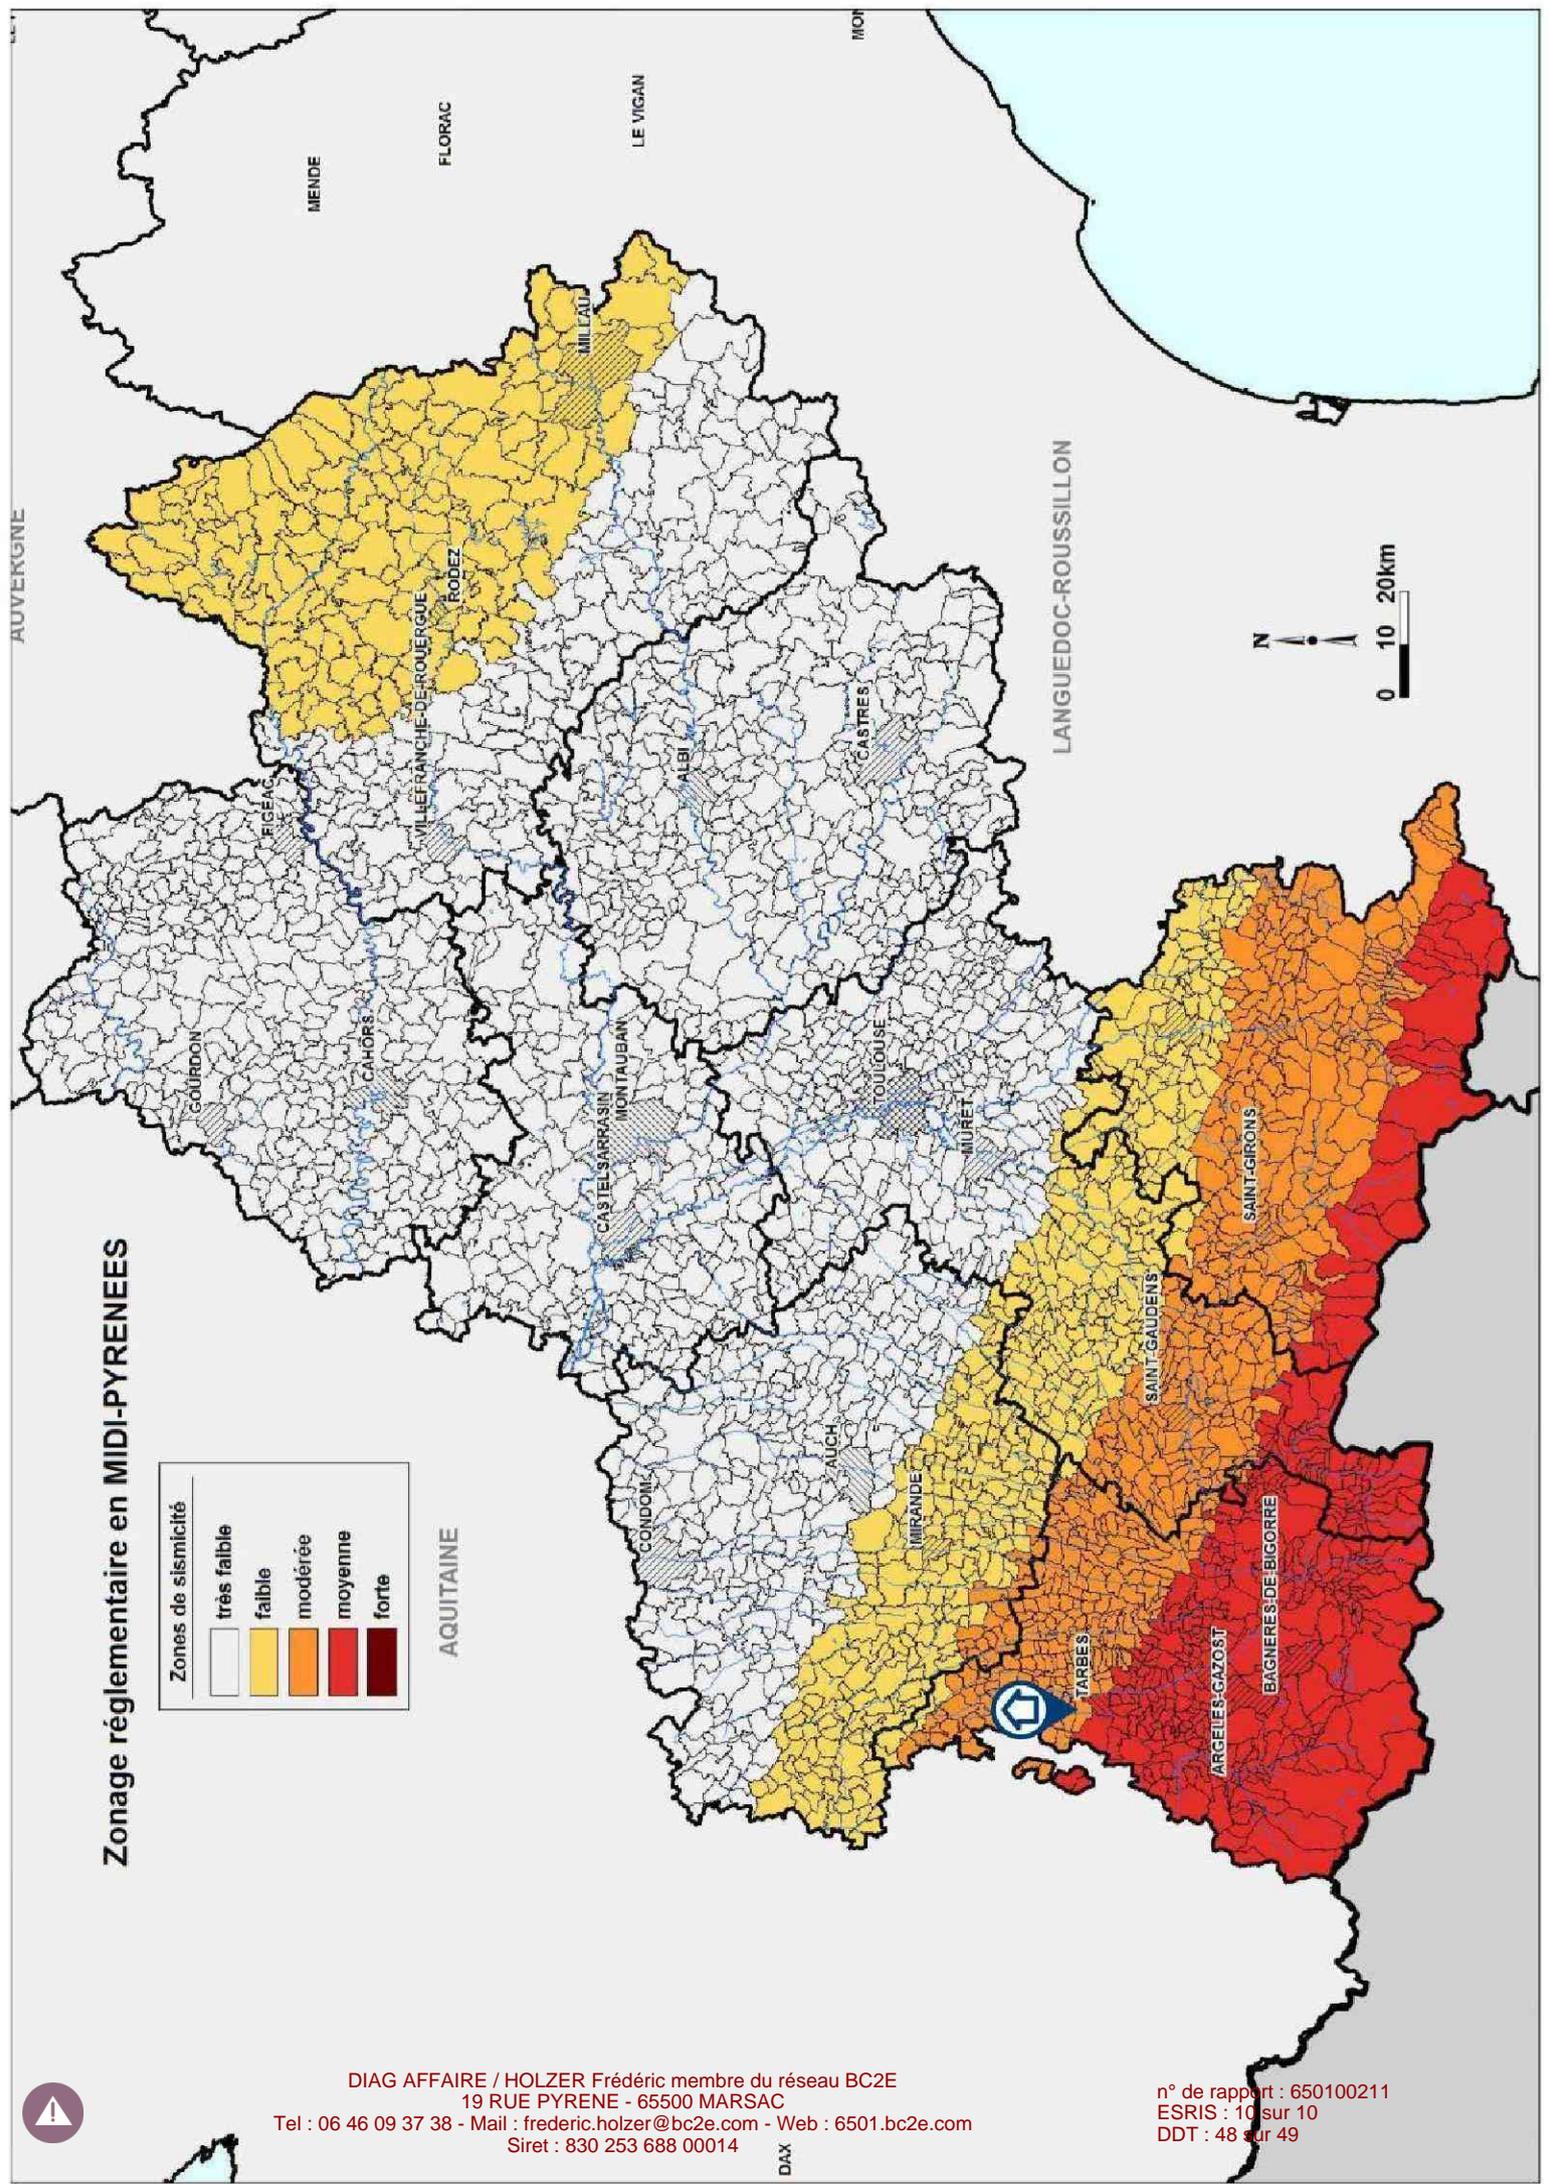

DAX

Attestations RCP et Certifications



Attestation d'assurance responsabilité civile professionnelle

MMA IARD Assurances Mutuelles / MMA IARD certifie que

DIAG AFFAIRE
M.HOLZER-FREDERIC
19 RUE PYRENE
65500 MARSAC

Est titulaire d'un contrat d'assurance groupe n° 114.231.812, souscrit par la FIDI (Fédération Interprofessionnelle du Diagnostic Immobilier), garantissant sa responsabilité civile professionnelle pour ses activités de diagnostic immobilier.

Le montant de la garantie responsabilité civile professionnelle est fixé à 500 000 euros par sinistre et par technicien-diagnostiqueur. Au titre d'une même année, quel que soit le nombre de sinistres, le montant de la garantie ne pourra excéder 2 000 000 euros.

Date de prise d'effet du contrat : 01/09/2017

La présente attestation, valable pour la période du 01/01/2018 au 31/12/2018, est délivrée pour servir et valoir ce que de droit. Elle est établie sous réserve du paiement de la cotisation à échoir et ne peut engager les MMA au-delà des conditions générales et particulières du contrat auquel elle se réfère.

Fait à Bordeaux, le 21 décembre 2017

L'assureur, par délégation, l'Agent Général

SUBERVIE ASSURANCES
Agent Général exclusif MMA
30, cours du Maréchal Juin - B.P. 29
33023 BORDEAUX CEDEX
Tél : 05.56.91.20.67 Fax : 05.56.91.95.75
Email : subervie-assurances@mml.fr
N° ORIAS : 07001677 www.orias.fr

SARL SUBERVIE ASSURANCES
30, cours du Maréchal Juin - B.P. 29
33023 BORDEAUX CEDEX
Tél : 05.56.91.20.67 Fax : 05.56.91.95.75
N° ORIAS : 07001677 www.orias.fr



F0937

MMA IARD ASSURANCES MUTUELLES - USAGES ET CONDITIONS GÉNÉRALES DU CONTRAT D'ASSURANCE (Régimes) - 1938 LE MANO 75 665 056
MMA IARD - SOCIÉTÉ ANONYME AU CAPITAL DE 507 502 300 EUROUS/ FIDI LE MANO 440 048 882
SIÈGE SOCIAL : 14, BOULEVARD MARIE ET ALEXANDRE OYON - 75008 LE MANO CEDEX 8
ENTREPRISES RÉGULIÈRES PAR LE CODE DES ASSURANCES

