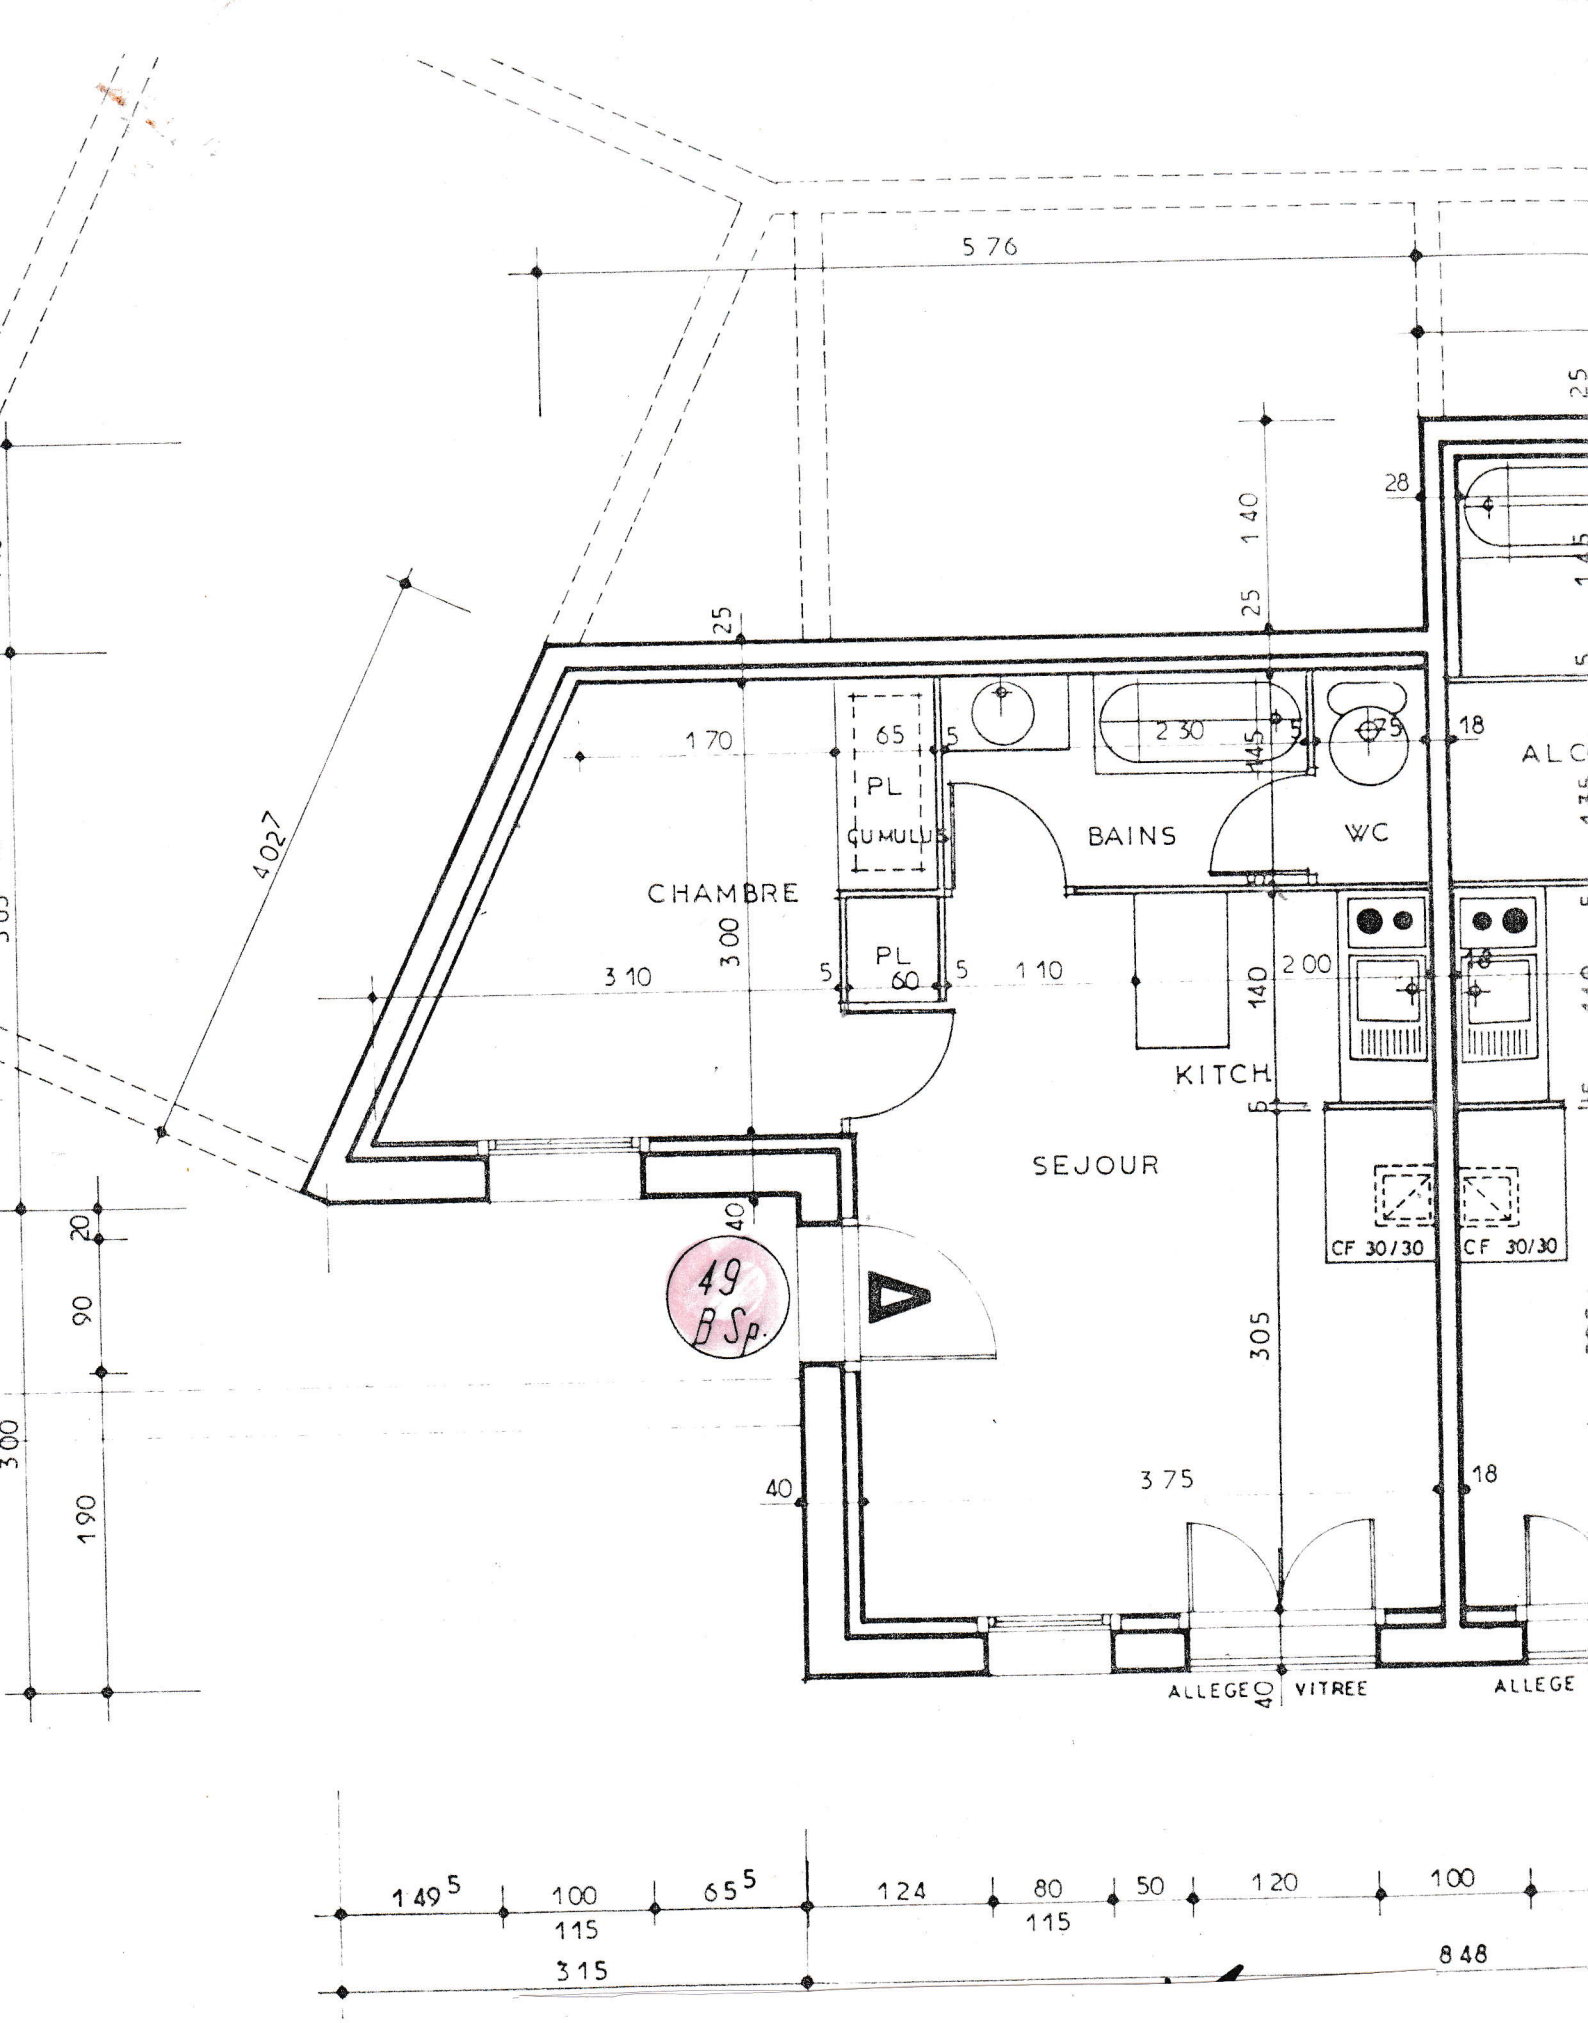
5 76
4 027
1 70
65
PL
CUMULUS
CHAMBRE
3 10
3 00
PL
60
5
1 10
BAINS
2 30
145
WC
75
18
ALC
28
1 40
25
2 00
140
KITCH
SEJOUR
CF 30/30
CF 30/30
49
B Sp.
40
3 75
305
ALLEGE
40
VITREE
ALLEGE
20
90
190
300
149 5
100
115
65 5
124
80
115
50
120
100
315
848