
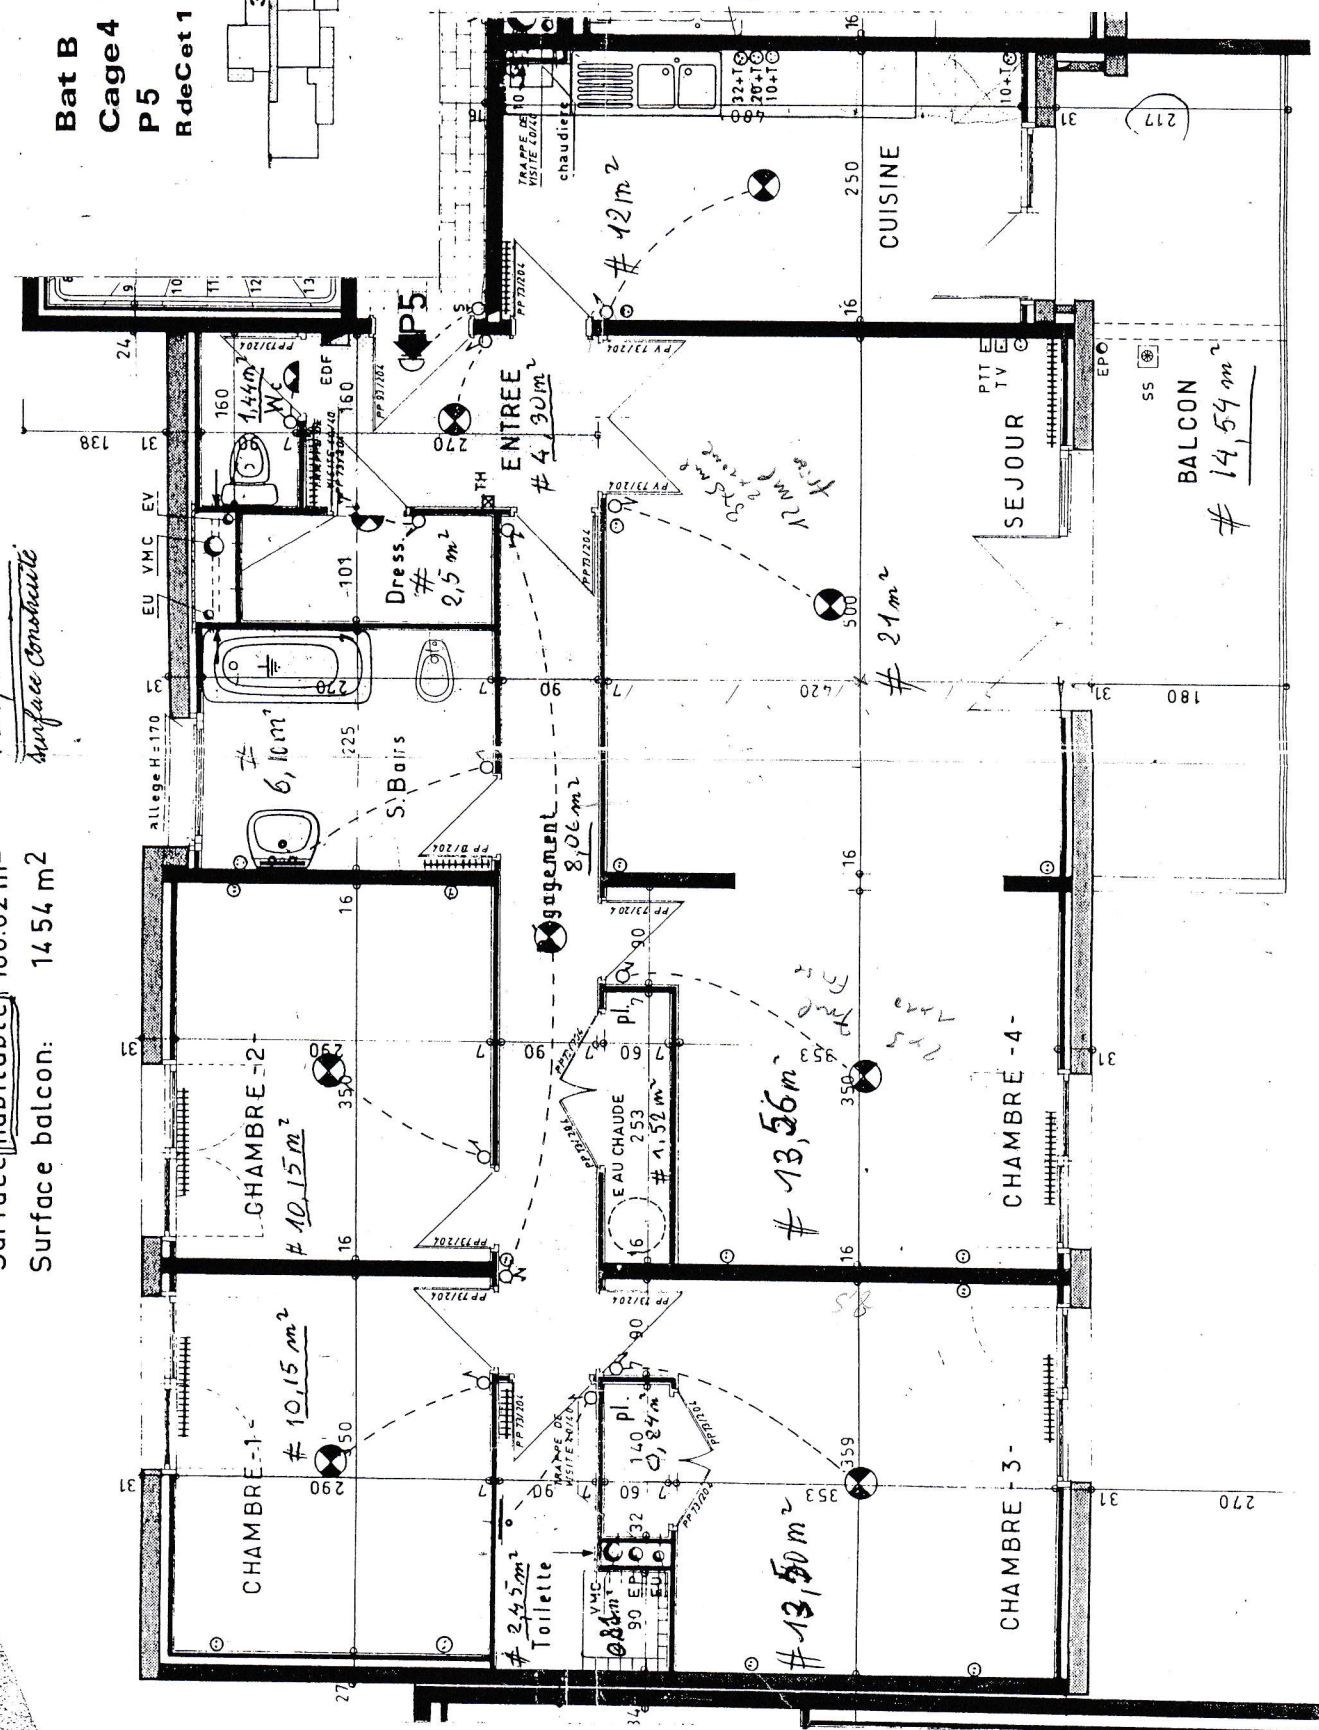


114 AVENUE DE MONTARDON - 64000.PAU  
 Lot N° 422 186/10.000 Bat B - Cage A C  
 Lot N° 380 40/10.000 Bat B - Cage B


Surface Bette Appartement # 120 m<sup>2</sup> + Balcon  
 134,54 m<sup>2</sup>  
 Surface Constructe  
 Surface habitable 106.62 m<sup>2</sup>  
 Surface balcon: 14.54 m<sup>2</sup>

Bat B  
 Cage 4  
 P 5  
 RdeCet 1 er etage

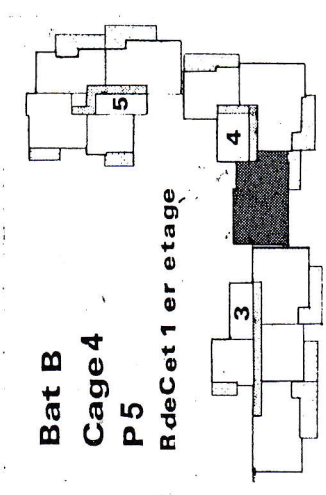

Propriétaire : Mme COLOMBO  
 Appart s/n : 1er étage Cage 4  
 Résidence La Falemé  
 114 avenue de Montardon à Pau

1m 58

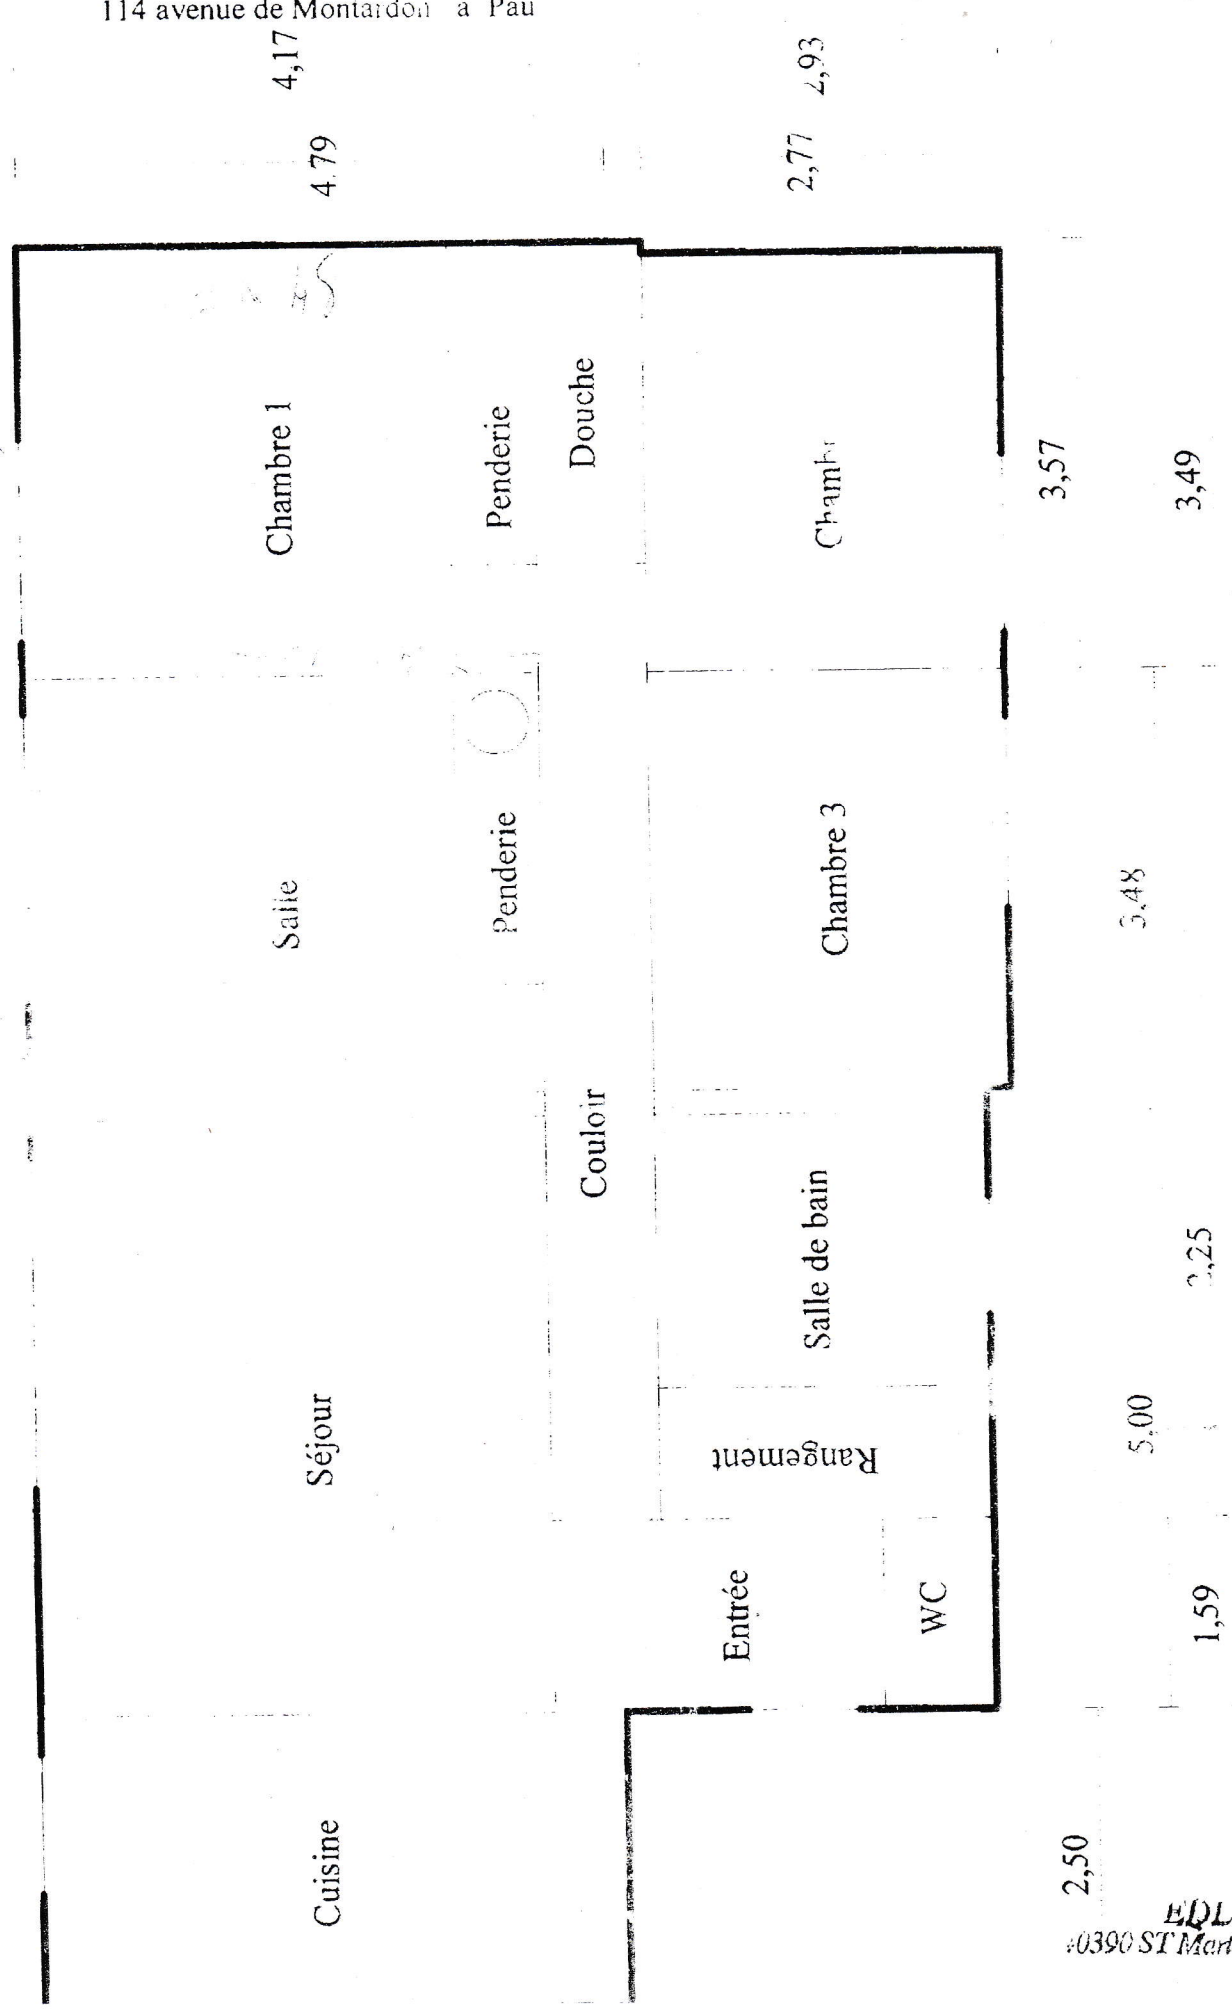

2,50

EDL Sarl  
 40390 ST Martin de Seignanx

**EDL** Sarl

Superficie des logements (Loi "Carrez")

Etats parasitaires

7 lotissement Larrieu 40390 St Martin de Seignanx.

Tél., Fax. : 05.59.56.12.86

Itinérés : 06 85 20 56 50

Siret n° 401 917 387

Madame Claude COLOMBO  
78 avenue des Boëns  
33380 Biganos

Le 6 septembre 1999

Madame,

Suite à votre demande, j'ai procédé au relevé des cotes intérieures de l'appartement situé 1er étage  
Cage 4 résidence La Falemé 114 avenue de Montardon à Pau et au calcul de la surface des  
différentes pièces.

est le suivant:

<i>cuisine</i>	2,5	4,79	11,975	
	-0,14	0,61	-0,0854	11,89
	5	4,17	20,85	
	0,16	2,5	0,4	
<i>salon séjour</i>	3,47	4,17	14,5533	
<i>chambre 1</i>	-0,67	2,6	-1,742	34,06
	3,57	4,19	14,9583	
	-0,66	2,7	-1,782	13,18
Pendence	0,6	1,4	0,84	
Douche	2,59	1,57	4,0663	
	-0,68	1,7	-1,156	1,91
couloir	8,03	0,89	7,1467	7,15
Pendence	1,9	0,61	1,159	1,16
Chambre 2	2,92	3,49	10,1908	10,19
Chambre 3	2,94	3,47	10,2018	10,20
Salles de bain	2,25	2,77	6,2325	6,23
Entrée	2,76	1,59	4,3884	4,39
Rangement	1,02		2,346	2,35
WC	1,61		1,49	1,50

Soit une surface habitable de

Conformément aux prescriptions de la loi "Carrez" du 12/12/1976, les surfaces, cloisons, gaines, embrasement des escaliers et hauteurs inférieures à 1,80 m n'ont pas été prises en compte.

Est joint à la présente un plan sommaire indiquant les pièces citées plus haut et permettant de situer les pièces citées plus haut.

Je vous prie d'agréer, Madame, l'assurance de ma haute considération.