



# RAPPORT DE VISITE DE L'INSTALLATION D'ASSAINISSEMENT NON COLLECTIF

N° 3020

## SOUPROSSE

### Installation

Installation n° : 309/3020/LEQUESNE Permis de construire n° : Date de réalisation de l'installation : janvier 1976 Référence cadastrale : 261	Adresse de l'installation Rue, n°, lieu-dit : 395, Chemin de Saubiron Code postal : 40250 Commune : SOUPROSSE
--	--

### Propriétaire/locataire

Adresse du propriétaire Nom : LEQUESNE Rue, n°, lieu-dit : 395, Chemin de Saubiron Commune : 40250 SOUPROSSE Téléphone :	Coordonnées du ou des usagers (s'il n'est pas le propriétaire)
--	--

### Renseignements sur la parcelle

Nombre d'habitants : permanents 2 saisonniers Résidence : principale <input checked="" type="checkbox"/> secondaire <input type="checkbox"/> Superficie du terrain (m²) : 5 000,00 Topographie de la parcelle : < 5% Nombre de pièces principales : 8 Volume d'eau consommé sur 6 mois :	Présence d'un puits : OUI Utilisé pour l'alimentation en eau potable : NON Situé en amont de l'installation d'assainissement autonome : NON Distance système d'assainissement par rapport au puits (m) : Terrain drainé : NON Terrain desservi en eau potable : OUI Profondeur moyenne de l'eau :
---	---

### Dispositif d'assainissement

Prétraitement	Nbre	Vol(m3)	Eaux Usées SDB et/ou cuisine	Eaux vannes (W.C)	Ventilation Hte		Ventilation Basse		Fréquence de vidange
					Amont	Aval	Amont	Aval	
Bac à graisse	1		X						Non identifié
Fosse septique	1			X					Jamais

Bac à graisses et fosse septique en série : NON      Eaux ménagères et vannes séparées : OUI      Extracteur d'air : NON  
Bac à graisses et fosse septique en parallèle : OUI      Eaux ménagères séparées : NON  
Séparation eaux usées / pluviales : OUI      Destination des eaux de pluie : Sur le terrain

Traitement	Nombre	Dimensionnement (ml/m2)	Eaux Usées Ménagères	Eaux vannes (W.C)
Tranchées d'épandage	1		X	X

Tranchée dans le sens de la pente : NON      L'aménagement du terrain gêne-t-il le fonctionnement de la filière de traitement ? NON

### Evacuation

Nature du rejet	Type d'effluent	Destination	État	Trop plein	Trace d'eaux usées
Eaux usées	Effluents traités	Par infiltration		X	
Trop plein tranchée	Effluents prétraités	Dans un fossé			



# RAPPORT DE VISITE DE L'INSTALLATION D'ASSAINISSEMENT NON COLLECTIF

N° 30.

## SOUPROSSE

### Environnement de l'installation

Présence d'un cours d'eau : **NON**

Nom du cours d'eau :

Présence d'un fossé : **OUI**

Profondeur du fossé :

Le fossé est sec

Réparation : **NON**

Année Réparation :

Commentaires sur la réparation :

### Contrôle de fonctionnement

#### Visite de contrôle

Intervenant :

**C.LAFITTE**

Dernière visite :

**21/11/2006**

Ouvrage	Etat	Dépot	Odeurs	Accessibilité	Volume	Acc. boues
Bac à graisse	Non identifié			Oui		Non identifié
Fosse septique	Non identifié			Oui		Non identifié

#### Vidange et entretien

Intervention	Volume m <sup>3</sup>	Date	Intervenant	Destination vidange	Certificat

#### Préconisation

Date	Ouvrage	Type ou nature	Description
novembre 2006	Fosse septique	Vidange	
novembre 2006	Fosse septique	Rendre accessible	
novembre 2006	Bac à graisse	Rendre accessible	
décembre 2006	Bac à graisse	Vidange	
novembre 2006	Autre traitement	Remplacer	

Intérêt par rapport à la réhabilitation :

#### Conclusion

Niveau de satisfaction de l'utilisateur : **Satisfait**

**Impacts :** Souterrain : **Faible**

Superficiel : **Moyen**

Sanitaire : **Moyen**

Nuisances sanitaires et/ou environnementales dans le domaine public ou tiers : **Installation avec nuisances non significatives**

#### Commentaires:

Cette installation possède un assainissement complet. L'ensemble des eaux usées est évacué par infiltration dans une tranchée filtrante. Le trop plein se déverse dans un fossé qui appartient à Mr DESSEREZ. Aucune trace d'eaux usées n'était visible.

Cette installation ne crée pas de nuisance significative toutefois, il faudrait s'assurer que le trop plein ne coule pas. Dans le cas contraire, un traitement adapté au sol devra être installé pour éviter de rejeter les effluents sur la propriété voisine




# PLAN DE L'INSTALLATION NUMERO : 3020


## SOUPROSSE

Année de contrôle: 2006

Echelle:1/500

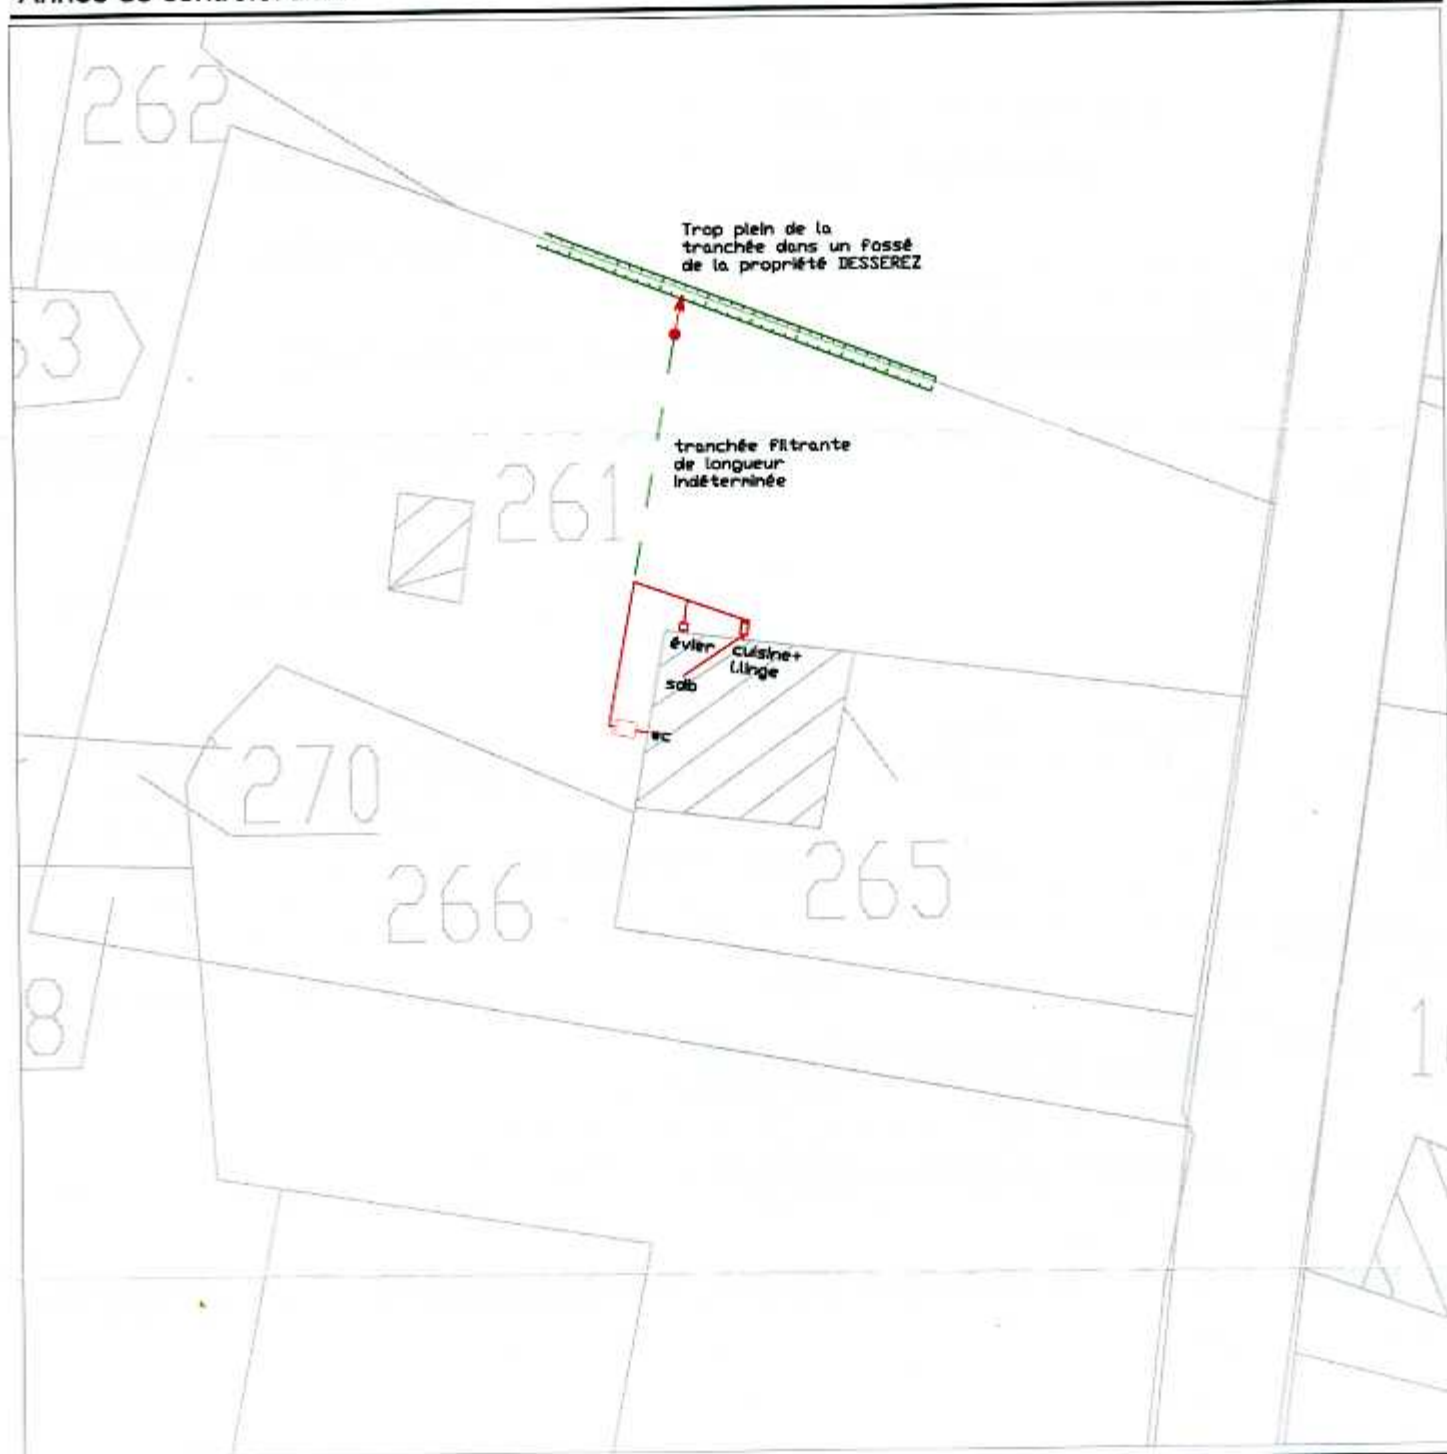

### LEGENDE

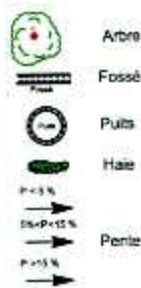

#### EAUX PLUVIALES

- Regard accessible
- Regard non accessible
- Gouttière
- Canalisation Eaux pluviales
- Canalisation Eaux pluviales supposée
- Descants
- Grille ou avaloir
- Puisard
- Rejet

#### EAUX USEES

- Regard accessible
- Regard non accessible
- Regard visitable
- Bec à graisse
- Fosse Toutes Eaux
- Fosse Septique
- Fosse Etanche
- Plateau absorbant

- Rejet
- Canalisation Eaux Usées supposée
- Canalisation Eaux Usées
- Puisard
- Filtre à charbon

#### FILIERES DE TRAITEMENT

- Drain
- Tranchées filtrantes
- Filtre à sable non drainé
- Filtre à sable vertical drainé
- Filtre à sable horizontal drainé
- Lit d'épandage
- Filtre sable surélevé
- Terre d'infiltration