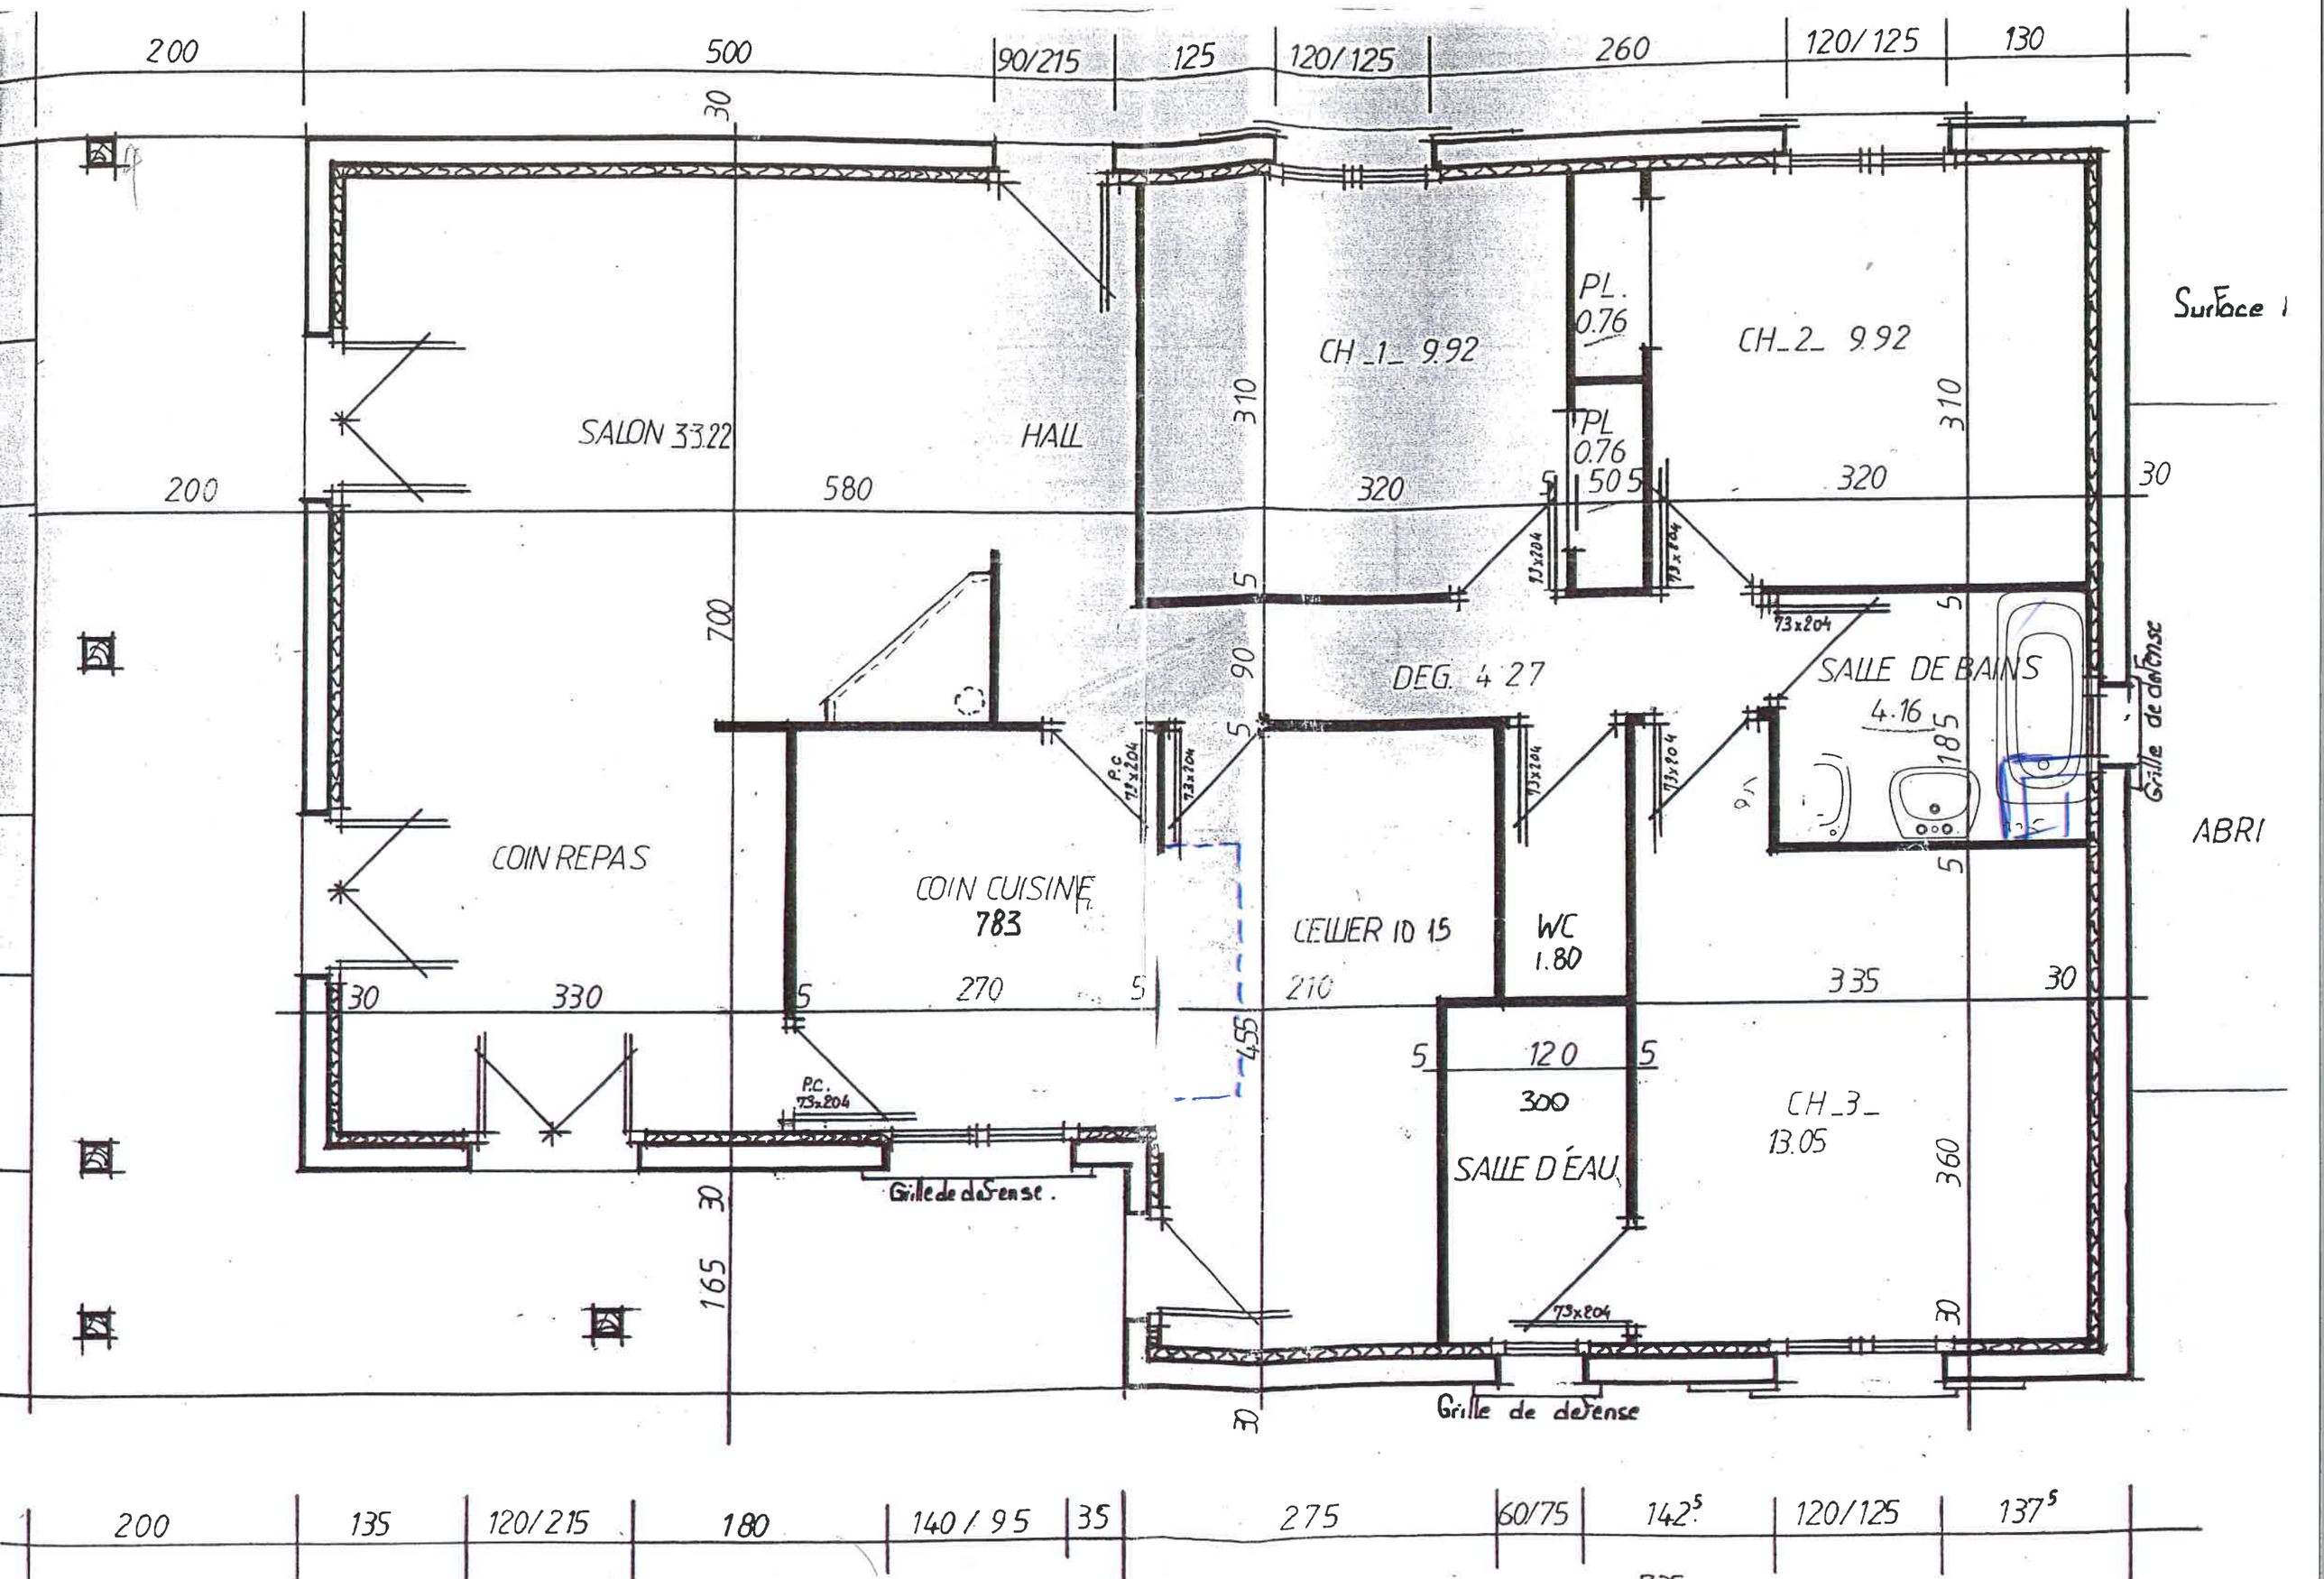

200
500
90/215
125
120/125
260
120/125
130
SALON 33.22
HALL
CH_1_ 9.92
PL. 0.76
PL 0.76
CH_2_ 9.92
Surface
200
580
320
320
30
310
310
700
DEG. 4 27
SALLE DE BAINS
4.16
185
Grille de defense
ABRI
COIN REPAS
COIN CUISINE
783
CELLIER 10 15
WC
1.80
30
330
270
210
335
30
455
120
300
SALLE D'EAU
CH_3_
13.05
360
P.C. 73x204
Grille de defense.
165
30
73x204
Grille de defense
200
135
120/215
180
140/95
35
275
60/75
142.5
120/125
137.5