


Façade Ouest ech 1/100

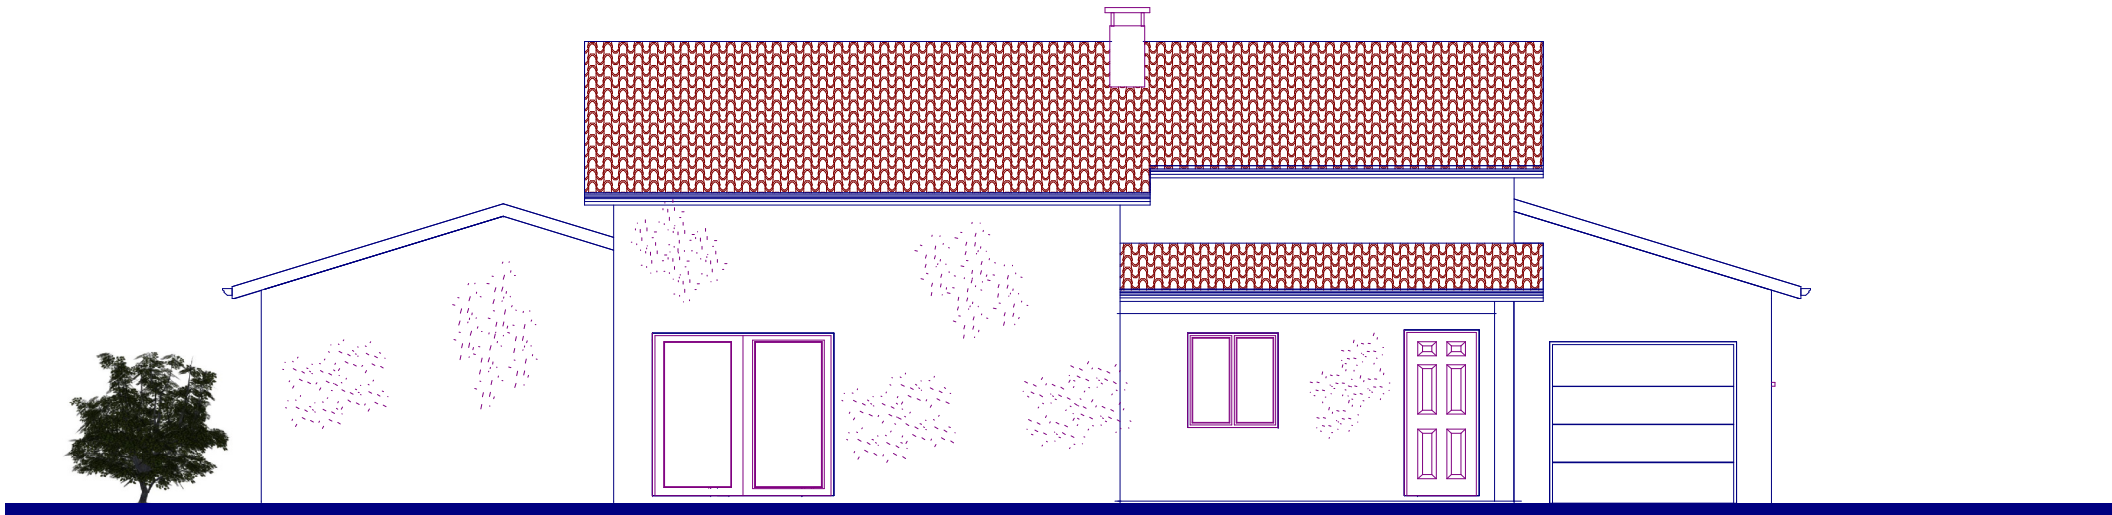

Façade Nord ech 1/100