

Y=3100

VENTE AUGAREILS / CHETRAT


AUGAREILS

B 61
158

PLAN DE BORNAGE

ECHELLE 1/500

Réf. 870215
Date Novembre 2002

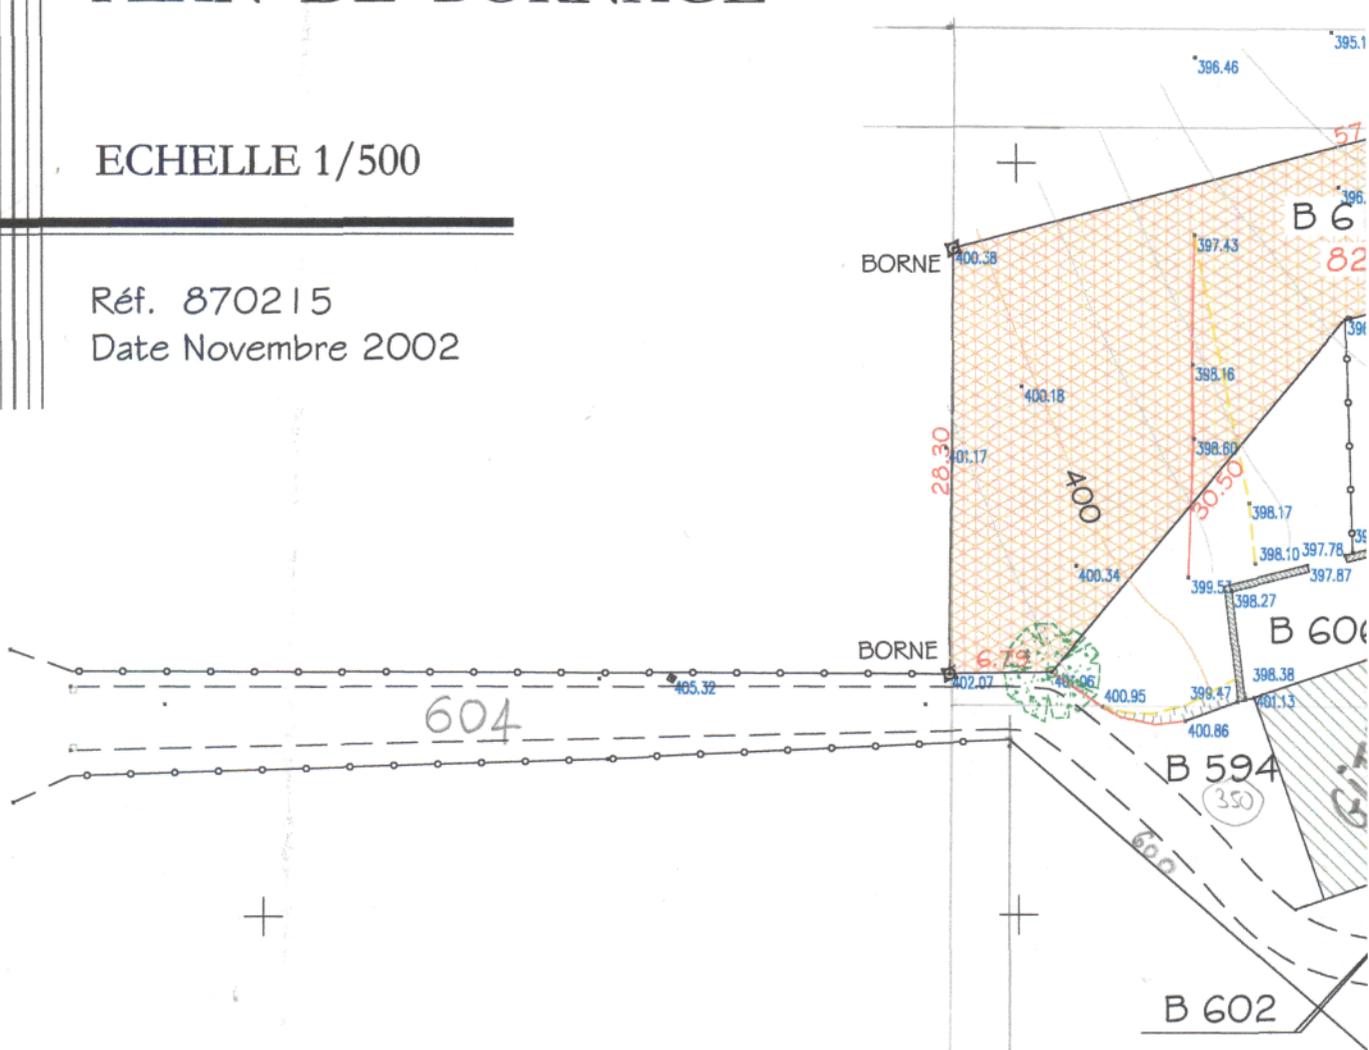

B 474


Parcelles 479/593/594/596/598/600/ } 3836 m²
602/603/604/605/606



Partie cédée à M. et Mme CHETRAT
Parcelles B 613 et B 615 .S: 1026m²

NIVELLEMENT INDEPENDANT

Superficie totale 4862 m²

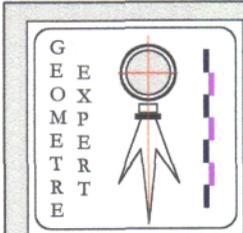

Philippe PELNIER
Géomètre - Expert
9 rue des Escurets
64260 Arudy

Tél : 05 59 05 86 90
Fax : 05 59 05 65 84

Y=3100