




Nord selon les informations du plan cadastral
Ne pourra pas être utilisé pour calculer l'orientation
exacte d'une future construction

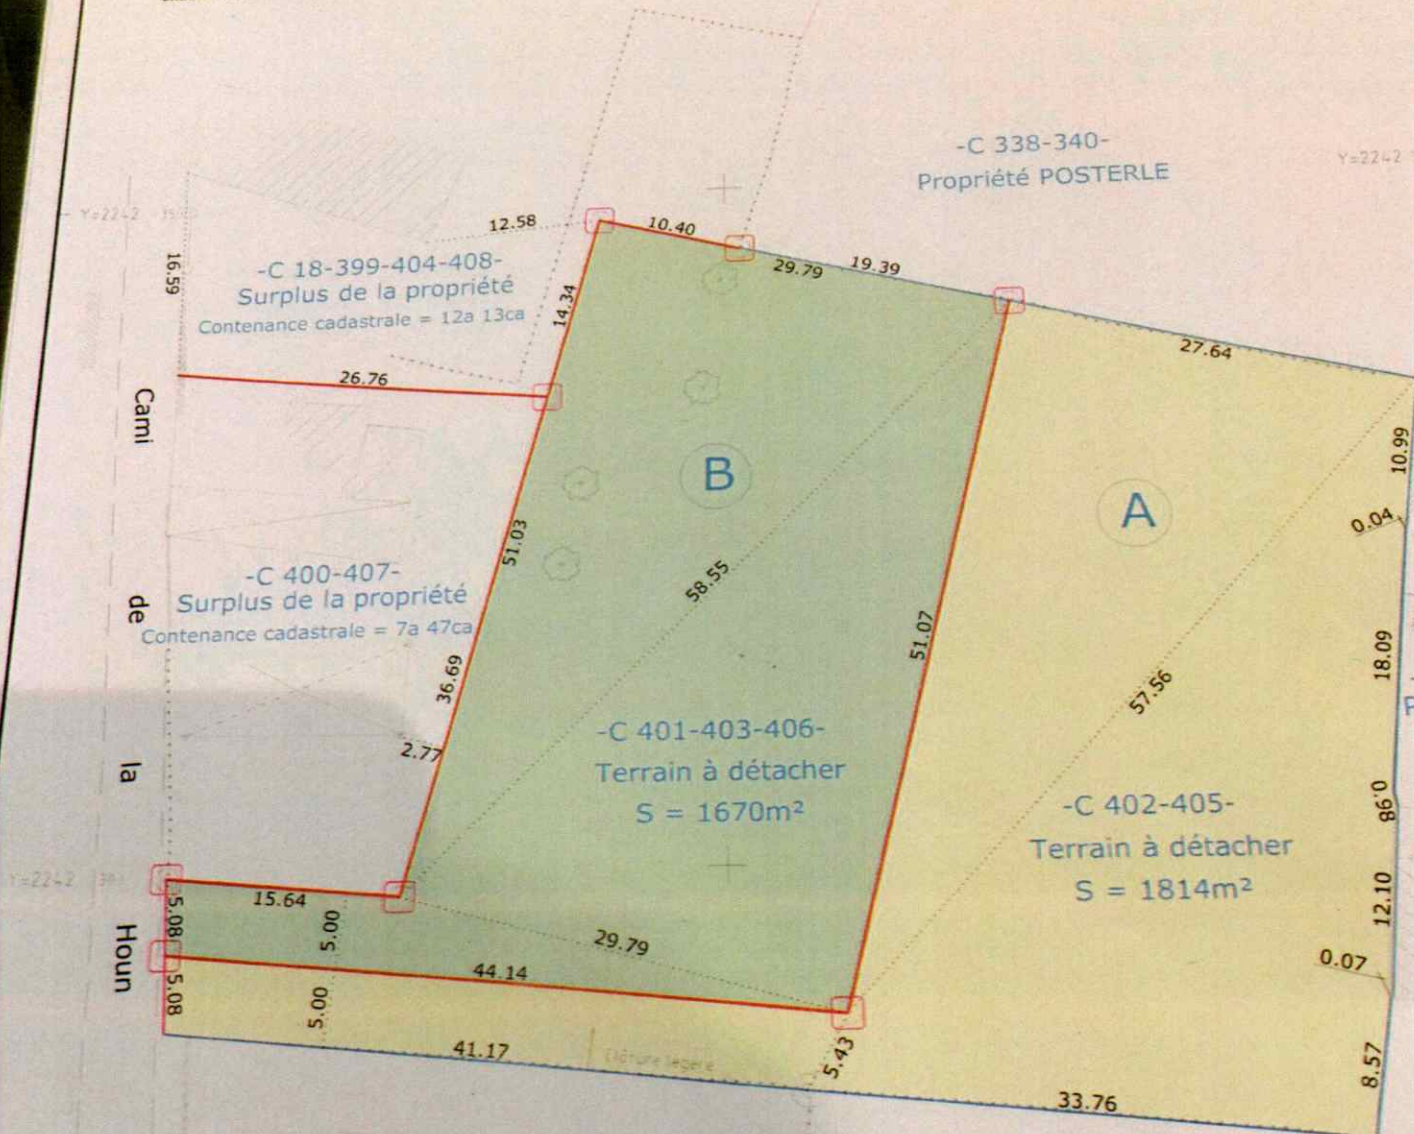

LENDE

- Borne O.G.E implantée le 1 decembre 2016
- Borne O.G.E implantée le 29 avril 2016
- Borne existante clou implanté le 1 decembre 2016
- Limite de propriété - suivant procès-verbal de bornage dressé le 11 juillet 2016.
- Alignement suivant arrêté délivré par la Mairie de PUJO le 29/04/2016
- Limite de division à créer

Nota :

- Coordonnées planimétriques rattachées au système
- Système de projection conique conforme (C.C.43)
- Méthode de rattachement GPS-Téria