

Demande déposée le 26/10/2017,

N° CU 065 372 17 H0011

Par :	Monsieur COMBESSIES Jean-Claude
Demeurant à :	911 route de nice 06450 SAINT MARTIN VESUBIE
Représenté par :	
Propriétaire :	Monsieur COMBESSIES JEAN CLAUDE
Sur un terrain sis à :	15 CAMI DE LA HOUN – LOT B C 19, C 20, C 21

Superficie : 4846 m²

Le Maire au nom de la commune

Vu la demande présentée le 26/10/2017 par Monsieur COMBESSIES Jean-Claude, en vue d'obtenir un certificat d'urbanisme indiquant, en application de l'article L.410-1 a) du code de l'urbanisme, les dispositions d'urbanisme, les limitations administratives au droit de propriété et la liste des taxes et participations d'urbanisme applicables à un terrain :

- o cadastré C 19, C 20, C 21
- o situé 15 CAMI DE LA HOUN

et précisant, en application de l'article L.410-1 b) si ce terrain peut être utilisé pour la réalisation d'une opération consistant en la construction d'une maison d'habitation - Lot B

Vu le code de l'urbanisme et notamment ses articles L.410-1, R.410-1 et suivants ;

Vu la carte communale approuvée le 13 décembre 2007 et notamment le règlement de la zone ZC

Vu le plan de prévention des risques naturels prévisibles de la commune de Pujol approuvé par arrêté préfectoral en date du 25 juillet 2014.

Vu l'avis Favorable du Service en Charge de la Défense Incendie en date du 01/12/2017

Vu l'avis Favorable du Service Assainissement de la commune en date du 01/12/2017

Vu l'avis Défavorable de Enedis en date du 27/11/2017

Vu l'avis Favorable du SDE Hautes- Pyrénées en date du 14/12/2017

Vu l'avis Favorable du SIAEP Tarbes Nord en date du 27/11/2017

Considérant que la demande porte sur la construction d'une maison d'habitation - Lot B sur un terrain situé 15 CAMI DE LA HOUN;

Considérant qu'en application de l'article R.410-12 du code de l'urbanisme, les dispositions d'urbanisme applicables sont celles en vigueur au 26/12/2017

CERTIFIE :

Article UN :

Les règles d'urbanisme, la liste des taxes et participations d'urbanisme ainsi que les limitations administratives au droit de propriété qui étaient applicables au terrain le 26/12/2017 0, date du certificat d'urbanisme tacite dont bénéficie le demandeur, sont mentionnées aux articles 2 et suivants du présent certificat.

Conformément au quatrième alinéa de l'article L.410-1 du code de l'urbanisme, si une demande de permis de construire, d'aménager ou de démolir ou si une déclaration préalable est déposée dans le délai de dix-huit mois à compter de la date du certificat d'urbanisme tacite dont bénéficie le demandeur, les dispositions d'urbanisme, le régime des taxes et participations d'urbanisme ainsi que les limitations administratives au droit de propriété tels qu'ils existaient à cette date ne peuvent être remis en cause à l'exception des dispositions qui ont pour objet la préservation de la sécurité ou de la salubrité publique.

Le terrain objet de la demande peut être utilisé pour la réalisation de l'opération envisagée.

Les réserves et/ou prescriptions décrites dans les différents avis annexés au présent document devront être prises en compte

Article DEUX :

Le terrain est situé dans une commune dotée d'une carte communale
 Les articles suivants du code de l'urbanisme sont notamment applicables :
 art. L.111-6 à L.111-10, art. R111-2, R.111-4, et R.111-20 à R.111-27.

Zone PLU : ZC,

Le terrain est concerné par les contraintes suivantes :

- Un plan de prévention des risques naturels et inondation – zone bleue sur la parcelle C20 (25%)
- Zone de sismicité modérée
- T5 – servitude aéronautique de dégagement

Article TROIS

Le territoire de la commune n'est pas concerné par un droit de préemption urbain. Toutefois, la commune possède un droit de préemption au sein de la Zone d'Aménagement Différée "Au Village" (délibération du 24/10/2006)

Article QUATRE

La situation des équipements est la suivante:

RESEAUX	Desserte	Capacité suffisante	Commentaires du Gestionnaire du réseau	Date de desserte
Eau potable	OUI	OUI	-	-
Eaux usées	OUI	OUI	-	-
Electricité	OUI	NON	Raccordement de la parcelle par un simple branchement d'une puissance de 12kva en monophasé.	-
Voirie	OUI	OUI	-	-
Sécurité Incendie	OUI	Non déterminé	-	-

Si l'extension du réseau public n'est pas prévue ; la construction sera subordonnée à un raccordement individuel. Ce raccordement sera financé avec l'accord du demandeur dans les conditions mentionnées à l'article L. 332-15 du code de l'urbanisme.

Article CINQ :

Les taxes suivantes pourront être exigées à compter de l'obtention d'un permis ou d'une décision de non opposition à une déclaration préalable.

Taxe d'aménagement « communale »	Taux : 1.5 %
Taxe d'aménagement « départementale »	Taux : 1.9 %
Redevance d'archéologie préventive	Taux : 0.40 %

Autres participations exigibles :

Sans délibération préalable :

- Participation pour équipements publics exceptionnels (articles L.332-6-1-2c et L.332-8 du code de l'urbanisme)

Avec délibération préalable :


Article SIX :

Préalablement à la réalisation de votre projet, les formalités suivantes pourront être nécessaires :

- Déclaration préalable « lotissement et autres divisions foncières non soumis à permis d'aménager » en cas de détachement de terrain ou Permis d'aménager
- Permis de construire pour une maison individuelle ou/ et ses annexes

PUJO, le 10/01/2018.
 Le Maire,

Françoise LERDA

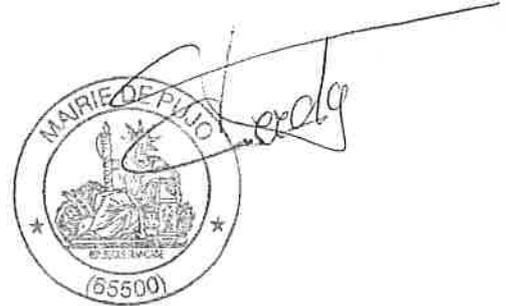

La présente décision est transmise au représentant de l'Etat dans les conditions prévues à l'article L.2131-2 du code général des collectivités territoriales

INFORMATIONS A LIRE ATTENTIVEMENT

Le (ou les) demandeur(s) peut contester la légalité de la décision dans les deux mois qui suivent la date de sa notification. A cet effet il peut saisir le tribunal administratif territorialement compétent d'un recours contentieux.

Durée de validité : Le certificat d'urbanisme a une durée de validité de 18 mois. Il peut être prorogé par périodes d'une année si les prescriptions d'urbanisme, les servitudes d'urbanisme de tous ordres et le régime des taxes et participations n'ont pas évolué. Vous pouvez présenter une demande de prorogation en adressant une demande sur papier libre, accompagnée du certificat pour lequel vous demandez la prorogation au moins deux mois avant l'expiration du délai de validité.

A défaut de notification d'une décision expresse portant prorogation du certificat d'urbanisme dans le délai de deux mois suivant la réception en mairie de la demande, le silence gardé par l'autorité compétente vaut prorogation du certificat d'urbanisme. La prorogation prend effet au terme de la validité de la décision initiale (Art. R. 410-17-1)

Le délai de dix-huit mois prévu au quatrième alinéa de l'article L. 410-1 court à compter de la date d'acquisition du certificat d'urbanisme tacitement obtenu en application des dispositions de l'article R. 410-12, nonobstant toute délivrance ultérieure d'un certificat d'urbanisme exprès.

Effets du certificat d'urbanisme : le certificat d'urbanisme est un acte administratif d'information, qui constate le droit applicable en mentionnant les possibilités d'utilisation de votre terrain et les différentes contraintes qui peuvent l'affecter. Il n'a pas valeur d'autorisation pour la réalisation des travaux ou d'une opération projetée.

Le certificat d'urbanisme crée aussi des droits à votre égard. Si vous déposez une demande d'autorisation (par exemple une demande de permis de construire) dans le délai de validité du certificat, les nouvelles dispositions d'urbanisme ou un nouveau régime de taxes ne pourront pas vous être opposées, sauf exceptions relatives à la préservation de la sécurité ou de la salubrité publique.

Fiscalité : En application de l'article 3 du B du I de l'article 28 de la loi de finances rectificatives pour 2010 du 30 décembre 2010, le régime des taxes et participations d'urbanisme mentionné dans le présent certificat d'urbanisme ne sera pas applicable aux demandes d'autorisation d'urbanisme déposées à compter du 1er mars 2012.

Mairie de PUJO
Tel : 09 83 30 28 96

Le 01 décembre 2017

Avis du Maire concernant le raccordement à l'assainissement communal du CU06537217H0011 –
Monsieur Jean-Claude COMBESSIES

La parcelle N°C 20,21,19 situées à Pujo appartenant Monsieur Jean-Claude COMBESSIES, se situe
dans le périmètre desservi par l'assainissement communal,

Le Maire,
Françoise LERDA



Mairie de PUJO
Tel : 09 83 30 28 96

Le 01 décembre 2017

Avis du Maire concernant la défense incendie du CU06537217H0011

La parcelle N°C 20,21,19 situées à Pujo appartenant Monsieur Jean-Claude COMBESSIES, se situe dans le périmètre desservi par la borne incendie sise au croisement de la route de Talazac et Cami de la houn.

Le Maire,
Françoise LERDA



RECU L.E.
05 DEC. 2017

Certificats Urbanisme-Pyrénées&Landes

Mairie de PUJO
1 pl Mairie
65500 PUJO

Téléphone : 05.59.01.62.00
Courriel : cuau-pyl@enedis.fr
Interlocuteur : ODRIOZOLA-A Aneyda

Objet : Réponse pour un certificat d'urbanisme opérationnel.
BAYONNE, le 27/11/2017

Madame, Monsieur,

Vous nous avez transmis la demande d'instruction du certificat d'urbanisme opérationnel CU06537217H0011 concernant la parcelle référencée ci-dessous :

Adresse : CAMI DE LA HOUN
LA FONTAINE
65500 PUJO
Référence cadastrale : Section C, Parcelle n° 19P-20P-21P
Nom du demandeur : COMBESSIES JEAN CLAUDE

Dans le cadre de l'instruction d'un certificat d'urbanisme opérationnel, Enedis indique « l'état des équipements publics existants ou prévus », selon l'article L410-1 alinéa b du Code de l'Urbanisme.

Notre réponse est basée sur une hypothèse d'emplacement du coffret de branchement au milieu de la limite séparative entre la parcelle à desservir et son accès au domaine public. Conformément à l'article R431 9 du code de l'urbanisme, l'emplacement de référence du coffret de branchement devra être défini sur le plan de masse PC2 du permis de construire.

Pour répondre à votre demande, nous avons considéré que l'opération serait réalisée avec une puissance de raccordement égale à 12 kVA en monophasé ou à 36 kVA en triphasé, ce qui est le cas général pour le raccordement des projets des particuliers.

La distance entre le réseau existant et l'emplacement du coffret de branchement ne permet pas un raccordement au réseau public de distribution d'électricité avec un simple branchement conforme à la norme NF C 14-100. En application du cahier des charges de concession du réseau public de distribution d'électricité, des travaux d'extension sous la maîtrise d'ouvrage du syndicat d'électrification sont nécessaires pour alimenter cette parcelle. Nous avons donc transmis le dossier au syndicat d'électrification, qui vous fera parvenir le montant éventuel de votre participation financière¹.

Le plan joint permet de situer le réseau public de distribution d'électricité par rapport à la parcelle.

Je vous prie d'agréer, Madame, Monsieur, l'expression de mes sincères salutations.

Aneyda ODRIOZOLA-A

Votre conseiller

¹ Cette contribution financière est définie à l'article L342-11 du code de l'énergie



39, Avenue du 8 mai 1945 - BP 104 - 64101 BAYONNE Cedex

TEL: 0969.321.899 EMAIL: erdf-aremabt-aqs@erdfdistribution.fr

Référence: CU06537217H0012

Commune(s): PUJO

Exposé de la demande:

Réseau existant	Matériel réseau	Matériel branchement
--- HTA souterrain	Nouveau poste	Coffret C40CP200
— HTA aérien	Coffret CGV	Coffret C100P100
- - - BT aérien torsadé	Coffret REMBT	Coffret ECP3D
— BT aérien nu	Nouvelle armoire HTA	Coffret REMBT Petit collectif
--- BT souterrain		CIBE client C5
○ Poste public	<u>Câble et accessoire à poser</u>	Terminal client C5 type 1 ou 2
□ Poste privé	--- Réseau HTA souterrain	Platine client C4 type 1 ou 2
☒ Armoire HTA	--- Réseau HTA aérien	Colonne montante
	--- Réseau BT souterrain	Local technique colonne montante
	--- Réseau BT aérien	
	--- Branchement Liaison A	
	--- Branchement Liaison B	
	Boîte HTA	
	Boîte BT	
	Boîte Branchement	

Version: Date:

Version: Date:

Version: Date:

Version: Date:

Responsable raccordement:


ODRIOZOLA Aneyda

TEL: 05.59.01.62.68

MAIL: cuau-pyl@enedis.fr

Enedis est une entreprise de service public, gestionnaire du réseau de distribution d'électricité. Elle développe, exploite, modernise le réseau électrique et gère les données associées. Enedis réalise les raccordements des clients, le dépannage 24h/24, le relevé des compteurs et toutes les interventions techniques. Elle est indépendante des fournisseurs d'énergie qui sont chargés de la commercialisation et de la gestion du contrat d'électricité. Pour connaître les différents fournisseurs, appelez le 0800.112.212 ou connectez-vous sur internet à www.energie-info.fr.

Ce plan ne dispense pas le demandeur du raccordement électrique, des procédures DT, DICT. Elles peuvent être saisies sur www.protya.fr

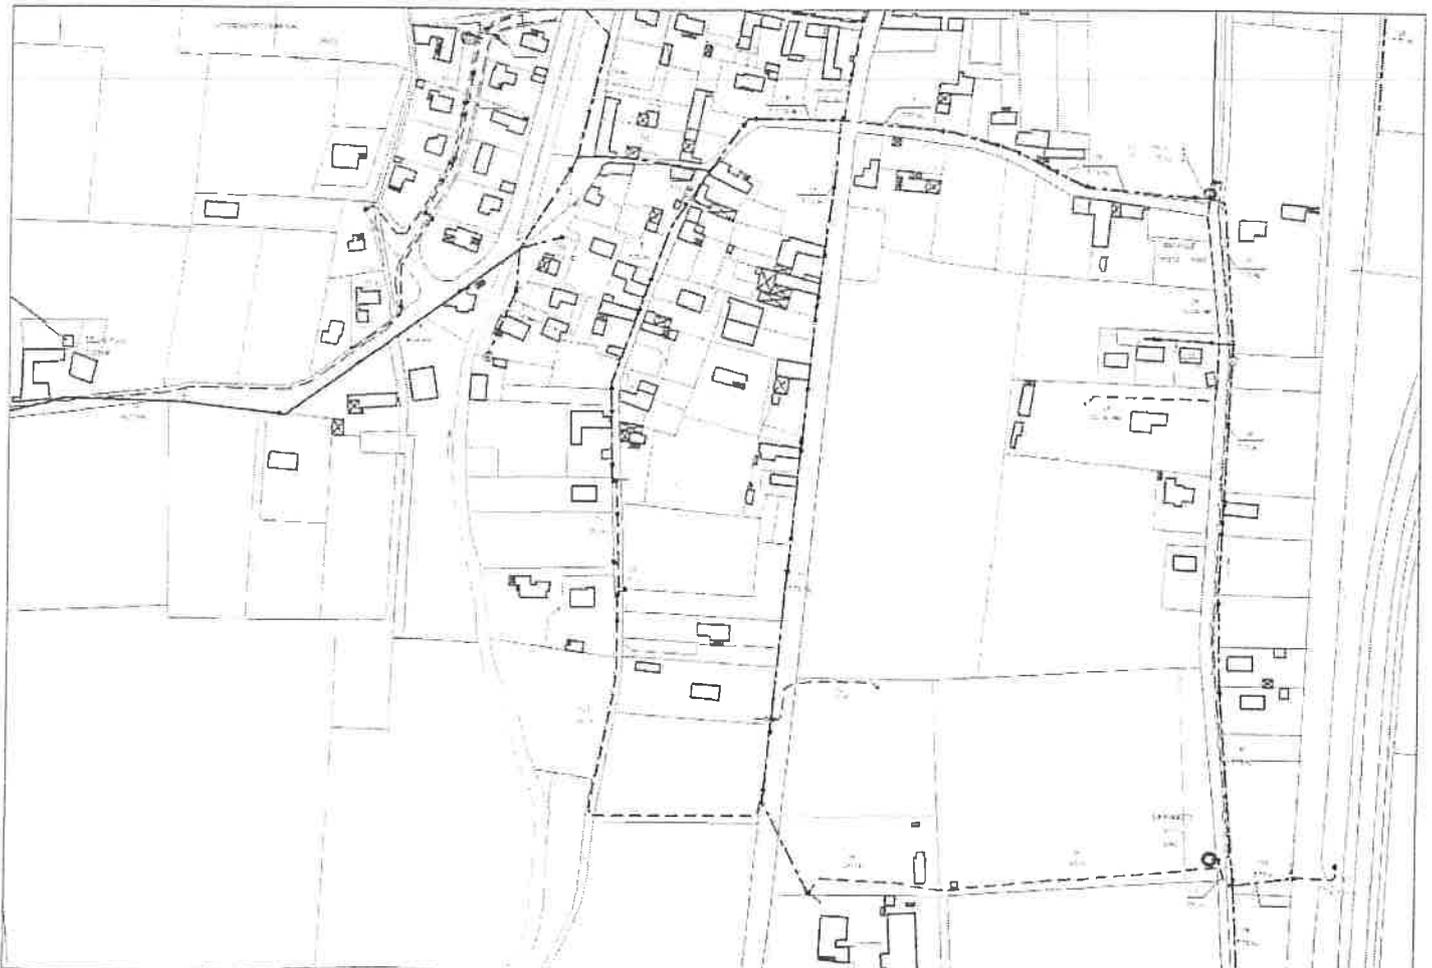

Echelle : 1:3000



**SYNDICAT DEPARTEMENTAL D'ENERGIE
DES HAUTES-PYRENEES**

TARBES, le - 6 DEC. 2017

Le Président

à

Madame Françoise LERDA

Mairie

65500 PUJO

N° 172643

Interlocuteur : Jean-Luc LAVIGNE

Objet : Extension du réseau public BTA 230/400 V
Alimentation des parcelles c 20-21 et c19p-20p-21p appartenant à M. Jean-Claude COMBESSIES


PJ : 2 fiches "annexe à la demande"

Madame le Maire,

Suite aux courriers ci-dessus référencés, vous voudrez bien trouver, ci-joint, les fiches dûment renseignées.

Je vous prie de bien vouloir croire, Madame le Maire, à l'assurance de ma considération distinguée.

Le Président,

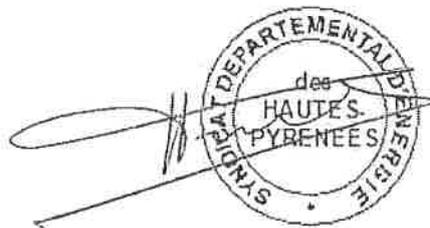

Daniel FROSSARD

**Instruction des annexes aux certificats d'urbanisme
Communes en régime d'électrification rurale**

2^e PARTIE - Consultation du gestionnaire du réseau public d'électricité par le Maire

(Article L.421.5 du Code de l'Urbanisme)

Demandeur : **Jean-Claude CORBESSIÈS (C 19p-20p-21p)**
Commune : **PUJO**

Avis technique (fourni par ENEDIS)

Équipement public (à la charge de la commune et réalisé par le SDE65)

En dehors de l'équipement propre à la charge du demandeur et réalisé par ENEDIS,

l'opération nécessaire : - une extension de réseau public : oui non d'une longueur maximale estimée de : _____ m
- un renforcement : oui non avec création de Poste : oui non

Autres observations techniques

Traversée du terrain, objet de cette annexe, par un réseau aérien ou souterrain de distribution publique : oui non

Si oui : La conformité de distance de la construction par rapport aux réseaux existants devra être respectée, avec 2 possibilités

- déplacement de la construction
- modalités de mise en conformité à étudier avec ENEDIS

Indications financières et de réalisation de l'équipement propre par ENEDIS

Le montant de la participation financière du pétitionnaire à l'équipement propre sera établi par ENEDIS sur la base du permis de construire accordé, ou de l'autorisation de raccordement au réseau de distribution publique d'électricité, suivant les modalités d'accès à l'énergie en vigueur au moment de la présentation du devis. En dehors du simple branchement et de la dérivation secondaire, l'équipement propre peut inclure des travaux en technique réseau en domaine public et en domaine privé.

Pour tout travaux en domaine privé, une convention de servitude intangible devra être signée.

Délai : quatre mois à compter de l'acceptation et du règlement du devis sous réserve de la réalisation de l'équipement public, par le Syndicat Départemental d'Énergie des Hautes Pyrénées (SDE65), lorsque celui-ci est nécessaire.

Indications financières et de réalisation de l'équipement public par le SDE65

(sous réserve des autorisations administratives)


	extension		renforcement
Coût estimé de l'extension HTVA par le SDE65 :	Aérien : _____ Souterrain : Simple Branchement	Coût estimé HTVA du renforcement par le SDE65 :	La modification du schéma d'exploitation relève de la compétence d'ENEDIS
Participation commune rurale au coût de l'extension :	Aérien : _____ Souterrain : _____	Participation commune rurale au coût du renforcement :	
Participation du SDE65 au coût de l'extension :	Aérien : _____ Souterrain : _____	Participation du SDE65 au coût du renforcement :	
Délai de réalisation SDE	mois, à compter de la notification d'un PC positif au SDE	Délai de réalisation :	

Ces indications financières sont valables jusqu'au **31/12/17**

Retour à M. le Maire Le : _____ ou transmis au SDE65 Le : _____	Le Représentant d'ENEDIS : Nom : _____ Signature : _____	Reçu par le SDE65 Le : 28/11/17 Transmis par le SDE65 à M. le Maire le : _____	Le Représentant du SDE65 Nom : JL. LAVIGNE Signature : _____
--	--	---	---

3^e PARTIE - Information du service instructeur de la demande de P.C. ou de CU par le Maire
(dans un délai de 1 mois)

<p>Ces travaux sur le réseau public d'électricité seront financés par :</p> <p>* la Commune : oui <input type="checkbox"/> non <input type="checkbox"/></p> <p>* le SDE65 : oui <input type="checkbox"/> non <input type="checkbox"/></p> <p>* la Participation pour équipements exceptionnels (L.332-8) : oui <input type="checkbox"/> non <input type="checkbox"/></p> <p>Délai prévisionnel de réalisation :</p>	<p>Observations :</p> <p>Date : _____ Signature du Maire : _____</p> <p>cachet de la mairie :</p>
---	---

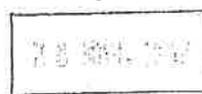

Certificats Urbanisme-Pyrénées&Landes

A l'attention de Monsieur le PRESIDENT
SDE des Hautes-Pyrénées
20 Avenue Fould

65000 TARBES

Téléphone : 05.59.01.62.00
Courriel : cuau-pyl@enedis.fr
Interlocuteur : ODRIOZOLA-A Aneyda

Objet : **Transmission d'un dossier concernant un certificat d'urbanisme opérationnel**

BAYONNE, le 27/11/2017

Madame, Monsieur,

Le 03/11/2017, nous avons reçu une demande d'information de la part du service instructeur indiqué ci-dessous, pour l'autorisation d'urbanisme suivante :

<u>Certificat d'urbanisme :</u>	CU06537217H0011
<u>Adresse du projet :</u>	CAMI DE LA HOUN LA FONTAINE 65500 PUJO
<u>Référence cadastrale :</u>	Section C, Parcelle n° 19P-20P-21P
<u>Nom du demandeur :</u>	COMBESSIES JEAN CLAUDE
<u>Service instructeur :</u>	Mairie de PUJO 1 pl Mairie 65500 PUJO

En se basant sur la puissance de raccordement par défaut de 12 kVA monophasé (déterminée par Enedis car non renseignée dans la demande), Enedis a répondu au service instructeur qu'en application du cahier des charges de concession du réseau public de distribution d'électricité, des travaux d'extension sous la maîtrise d'ouvrage de l'autorité concédante sont nécessaires pour alimenter cette parcelle.

Nous vous transmettons donc le dossier en pièce jointe.

Je vous prie d'agréer, Madame, Monsieur, l'expression de mes sincères salutations.

Aneyda ODRIOZOLA-A

Votre conseiller

1/1

Enedis est une entreprise de service public, gestionnaire du réseau de distribution d'électricité. Elle développe, exploite, modernise le réseau électrique et gère les données associées. Elle réalise les raccordements des clients, le dépannage 24h/24, 7j/7, le relevé des compteurs et toutes les interventions techniques. Enedis est indépendante des fournisseurs d'énergie qui sont chargés de la vente et de la gestion du contrat de fourniture d'électricité.

Certificats Urbanisme-Pyrénées&Landes
39 av du 8 mai 1945 BP 104 Cedex
64101 BAYONNE

enedis.fr

SA à directoire et à conseil de surveillance
Capital de 270 037 000 € - R.C.S. de Nanterre 444 608 442
Enedis - Tour Enedis - 34 place des Corolles
92079 Paris La Défense Cedex
Enedis est certifié ISO 14001 pour l'environnement
Enedis:DirRAC:00C:CUAC1 V1.0



Référence: CU06537217H0011

Commune(s): PUJO

Exposé de la demande:

Réseau existant	Matériel réseau	Matériel branchement
--- HTA souterrain	Nouveau poste	Coffret C40GP200
— HTA aérien	Coffret CGV	Coffret C100P100
- - - BT aérien torsadé	Coffret REMBT	Coffret ECP3D
— BT aérien nu	Nouvelle armoire HTA	Coffret REMBT Petit collectif
- - - BT souterrain		CIBE client C5
○ Poste public	Câble et accessoires à poser	Terminal client CS type 1 ou 2
□ Poste privé	--- Réseau HTA souterrain	Platine client C4 type 1 ou 2
⊗ Armoire HTA	— Réseau HTA aérien	Colonne montante
	- - - Réseau BT souterrain	Local technique colonne montante
	— Réseau BT aérien	
 Branchement Liaison A	
 Branchement Liaison B	
	■ Boîte HTA ■ Boîte BT	
	■ Boîte Branchement	

Version: Date:

Version: Date:

Version: Date:

Version: Date:

Responsable raccordement:


ODRIOZOLA Aneyda

TEL: 05.59.01.62.68

MAIL: cuau-pyl@enedis.fr

Enedis est une entreprise de service public, gestionnaire du réseau de distribution d'électricité. Elle développe, exploite, modernise le réseau électrique et gère les données associées. Enedis réalise les raccordements des clients, le dépannage 24h/24, le relevé des compteurs et toutes les interventions techniques. Elle est indépendante des fournisseurs d'énergie qui sont chargés de la commercialisation et de la gestion du contrat d'électricité. Pour connaître les différents fournisseurs, appelez le 0800 112 212 ou connectez-vous sur internet à www.energie-info.fr

Ce plan ne dispense pas, le demandeur du raccordement électrique, des procédures DT, DICT. Elles peuvent être saisies sur www.prcv.fr

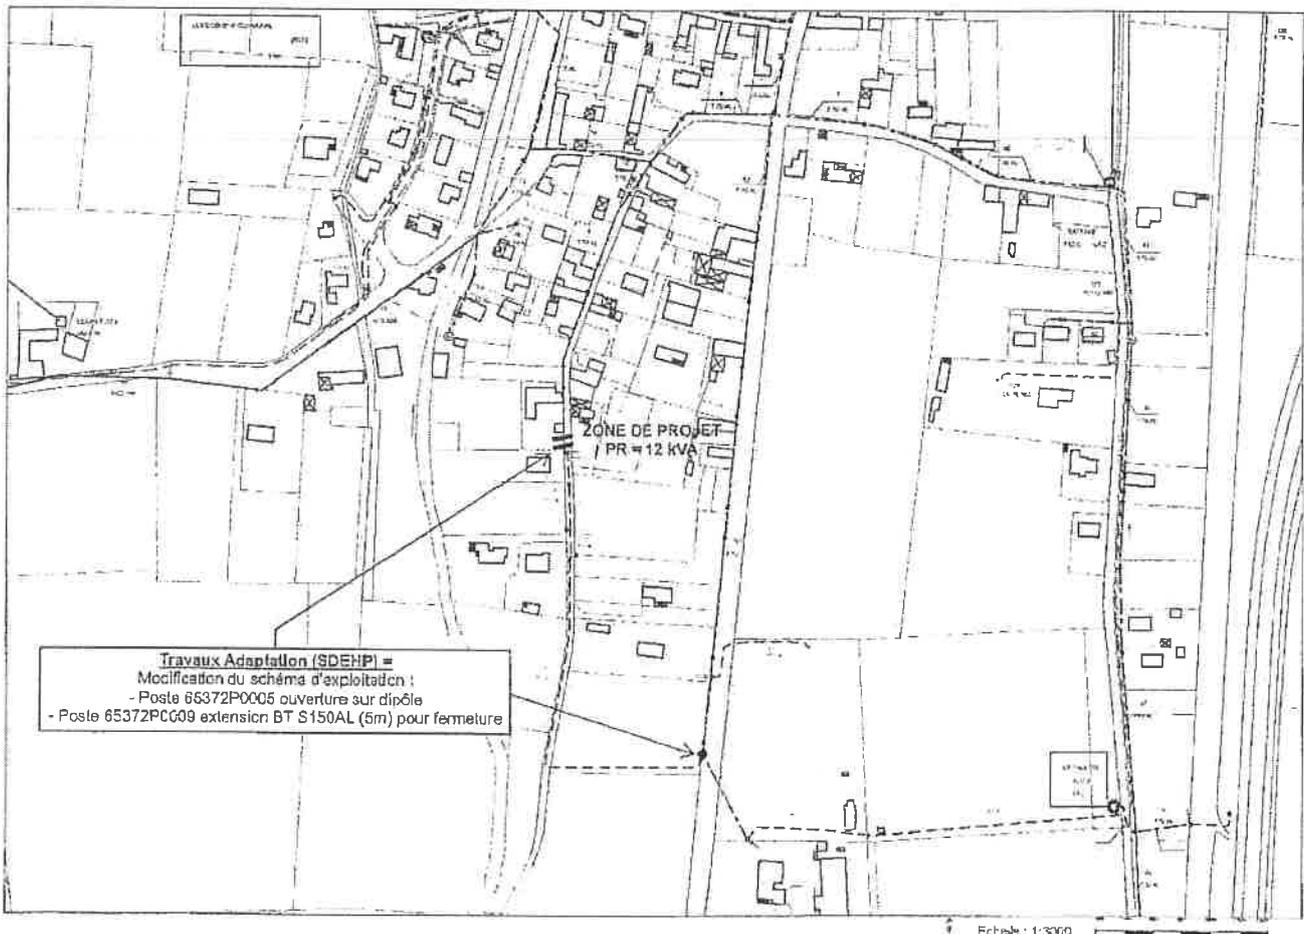



3, place de la République
65390 Andrest
tél. 05 62 31 14 39
fax 05 62 31 06 65
courriel : contact@siaep-tarbes-nord.fr

**Madame le Maire
Mairie
65500 PUJO**

Andrest, le 27 Novembre 2017.

Objet :
**Annexe à la demande de réseau
de Monsieur COMBESSIES JC**

Madame le Maire, Françoise

Dans le cadre de la demande de certificat d'urbanisme instruite par vos soins, un document « annexe à la demande de réseau » traitant des conditions de raccordement au réseau public de distribution d'eau, nous est parvenu pour étude.

Références de la desserte :

Section : C
Parcelles : 19 - 20 - 21

Type de raccordement :

- Construction d'un équipement propre sur le réseau existant.

Aussi, en vue de la prise de décision par votre commune de la suite donnée au dossier, vous trouverez ci-joint la réponse à votre demande de fiche annexe au certificat d'urbanisme référencée ci-dessus.

Je vous prie d'agréer, **Madame le Maire**, l'expression de mes sentiments les meilleurs.

*A vous
cordialement*

Le Président,

Jean-Luc LAVIGNE




**ANNEXE À LA DEMANDE
POUR RESEAU PUBLIC
D'EAU POTABLE**

- de Certificat d'Urbanisme
- de Permis de Construire
- d'autorisation de lotir

POUR L'AVIS DES GESTIONNAIRES DES RESEAUX PUBLICS D'EAU

Ce document rempli en 2 exemplaires est à remettre à la Mairie accompagné d'un plan de situation, d'un extrait du cadastre avec la localisation précise du terrain, de son accès au domaine public s'il y a lieu, et du plan de masse prévu de la construction s'il est connu.

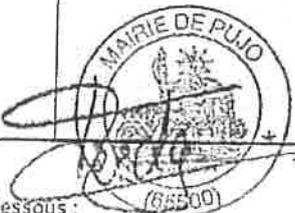1 ^{re} PARTIE (à remplir par le demandeur)	
NOM : <u>Cambes J C</u>	
Prénoms :	
Adresse actuelle : <u>91 rte de Nice</u> Commune : _____ Code Postal : _____ Rue : <u>C E 450 St Martin</u> Tél. Domicile : _____ Tél. Bureau : _____	Adresse précise de la construction : <u>Chemin de la Haun</u> Commune : <u>Pujo</u> Code Postal : <u>65500</u> Rue : _____ N° : _____ Cadastre - Section : <u>C. 20</u> - Parcelle : <u>C 19, C 21</u>
Destination de l'unité foncière objet de la demande (cocher dans les cases qui conviennent)	
Lotissements Nombre de lots : _____	
Habitations : Maison individuelle <input checked="" type="checkbox"/> Résidence principale <input type="checkbox"/> Résidence secondaire <input type="checkbox"/> Immeuble collectif <input type="checkbox"/> (Nb de logements) : _____	
Autres usages : Agricole <input type="checkbox"/> Commercial ou Artisanal <input type="checkbox"/> Tertiaire <input type="checkbox"/> Industriel <input type="checkbox"/> en application de l'article L 332 8 du code de l'urbanisme	
Observations :	Fait à le <u>3. 11. 2017</u> signature du demandeur
Transmis au SIAEP Tarbes Nord par la Mairie le ___/___/___	Le Maire <u>Françoise Lardo</u> signature et cachet :
Observations :	

Document (partie 1 et partie 2) à envoyer à l'adresse ci-dessous :

Syndicat AEP Tarbes Nord
 en Mairie
 3 place de la république - 65390 ANDREST

Instruction des annexes aux certificats d'urbanisme

2^e PARTIE - Consultation du gestionnaire du réseau public d'eau par le Maire
(Article L.421.5 du Code de l'Urbanisme)

Demandeur :

Commune :

Avis technique (fourni par VEOLIA EAU)

Équipement public

En dehors de l'équipement propre à la charge du demandeur et réalisé par Veolia eau.

l'opération nécessite : - une extension de réseau public : oui non d'une longueur maximale estimée de : _____ m.
- un renforcement : oui non

Autres observations techniques

Traversée du terrain, objet de cette annexe, par un réseau de distribution publique oui non

Indications financières et de réalisation de l'équipement propre par VEOLIA EAU

Le montant de la participation financière du pétitionnaire à l'équipement propre sera établi par VEOLIA EAU sur la base du permis de construire accordé, ou de l'autorisation de raccordement au réseau de distribution publique d'eau, suivant les modalités d'accès au service en vigueur au moment de la présentation du devis. En dehors du simple branchement et de la dérivation secondaire, l'équipement propre peut inclure des travaux en technique réseau en domaine public et en domaine privé.

Pour tout travaux en domaine privé, une convention de servitude intangible devra être signée

Délai : mois à compter de l'acceptation et du règlement du devis sous réserve de la réalisation de l'équipement public, par le Syndicat Intercommunal d'Adduction d'Eau Potable de Tarbes Nord (SIAEP), lorsque celui-ci est nécessaire.

Indications financières et de réalisation de l'équipement public par le SIAEP

	extension		renforcement
Coût estimé de l'extension HTVA par le SIAEP	/		Coût estimé HTVA du renforcement par le SIAEP
Participation commune au coût de l'extension :			Participation commune au coût du renforcement :
Participation du SIAEP au coût de l'extension :			Participation du SIAEP au coût du renforcement :
Délai de réalisation			Délai de réalisation

Ces indications financières sont valables jusqu'au _____

Retour à M. le Maire Le : ou transmis au SIAEP Le :	Le Représentant de Générale des Eaux Nom : LASSALIC Signature :	Reçu par le SIAEP Le : 27 NOV. 2017 Transmis par le SIAEP à M. le Maire le :	Le Représentant du SIAEP Nom : Signature :
--	---	---	--

3^e PARTIE - Information du service instructeur (DOE) de la demande de P.C. ou de CU par le Maire
(dans un délai de 1 mois)

Ces travaux sur le réseau public d'eau seront financés par : * la Commune : oui <input type="checkbox"/> non <input type="checkbox"/> * le SIAEP : oui <input type="checkbox"/> non <input type="checkbox"/> * la Participation pour voirie et réseaux oui <input type="checkbox"/> non <input type="checkbox"/> * la Participation pour équipements exceptionnels (L332-8) oui <input type="checkbox"/> non <input type="checkbox"/> Délai prévisionnel de réalisation :	Observations : Date : ____ / ____ / ____ Signature du Maire : cachet de la mairie :
--	--