

R.C.

1 Entrée

Cuisine 17,2 m²

27,50 m² idem

Sejour 23,92 m²

Hall Entrée 20,5 m²

Bureau 10,15 m²

cellier 4,5 m²

cellier 3,30 m²

55,10 m² idem

SB 3,6 m²

SB 14,85 m²

1 WC 1,6 m²

2 WC 1,5 m²

WC 2


34,20 m² idem

1 chambre 19,60 m²

2 chambre 19,14 m²

3 R.C chambre 7,25 m²

98 m² dépendance

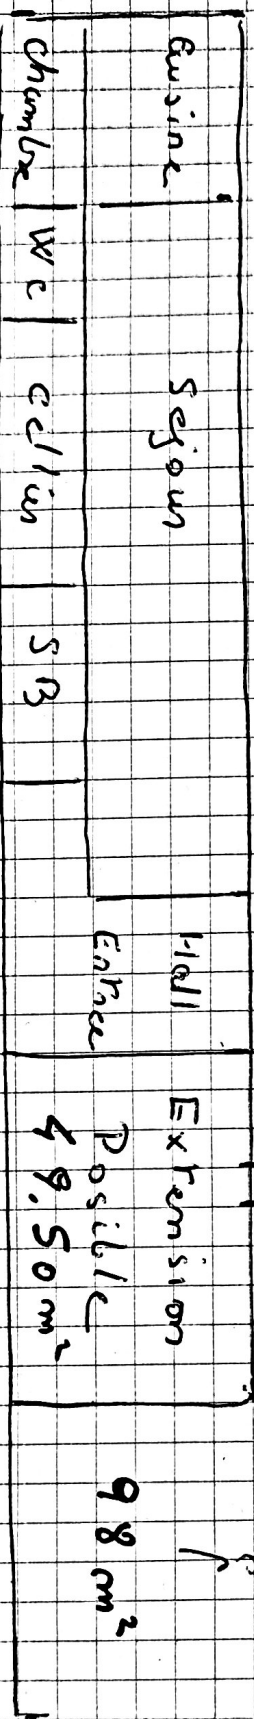

H Bodin /a Haison Neuve

3/800 Sous Pommelle