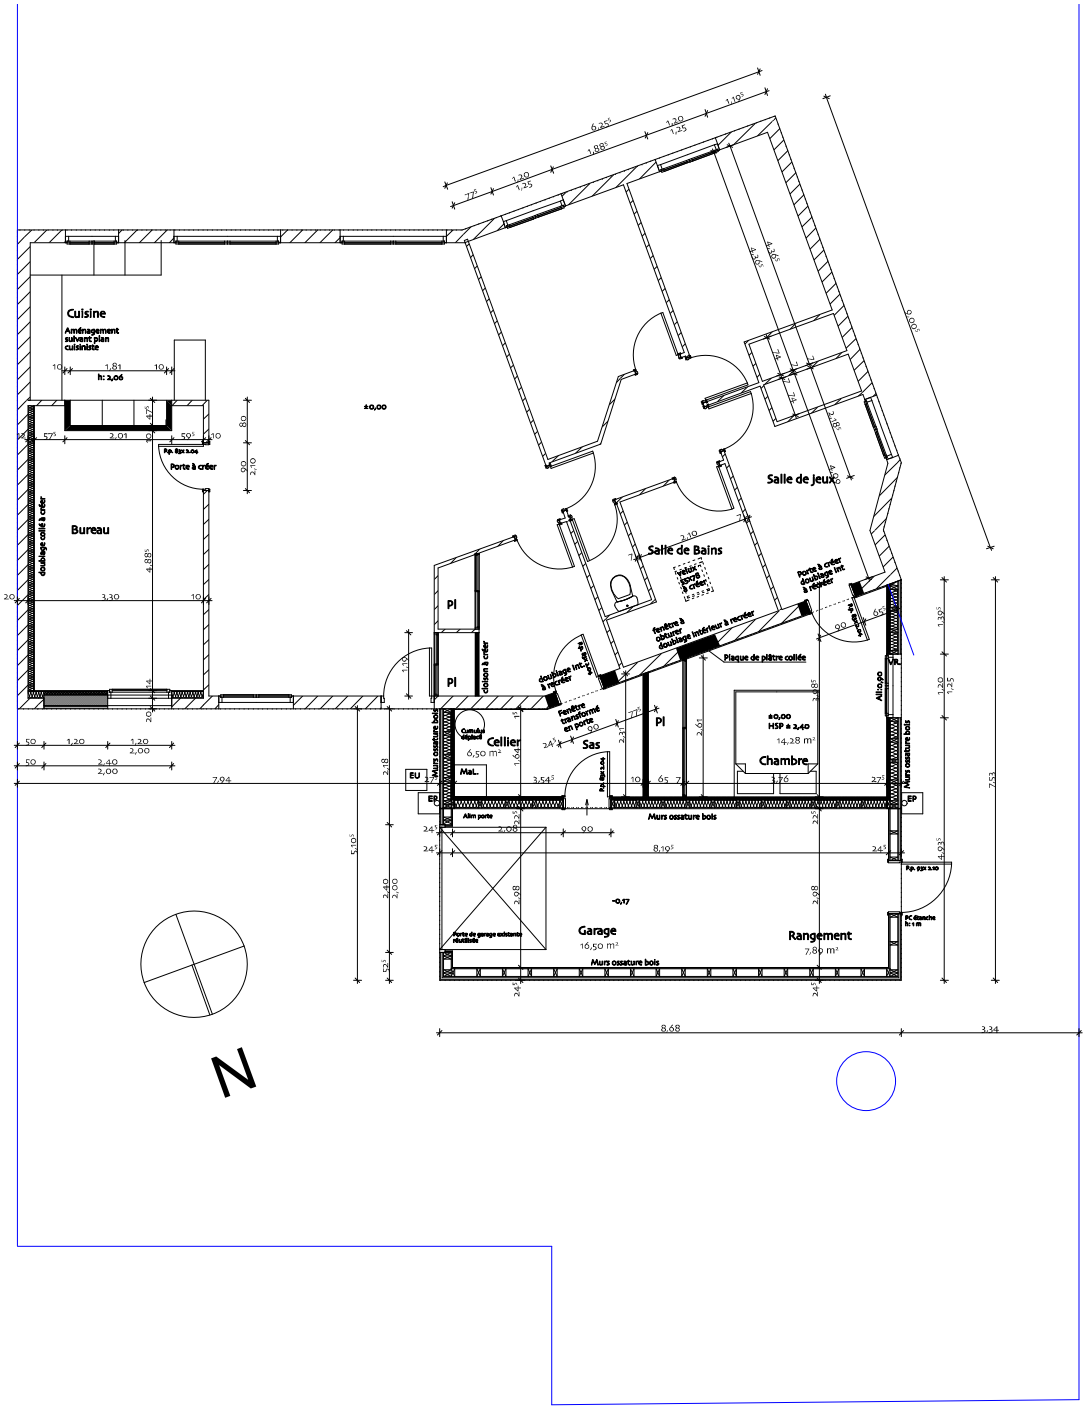

1669 - Maison BLANC à IBOS rue Blanche ODIN	Sarl d'architectureAtelier 2 A - Pascal SERVIN architecte dplg		4
Phase:Projet	Plan de Niveau	Echelle: 1/100° Novembre 2016	