

Parking de midi

N° 523

Raccordement EDF - PII

EV - EV

Ventilation Haute

Fosse T.T.E 4000 l

N° 524


lit filtrant

6.00  
5.50

Puisard EP

N° 525

rejet au Fosse

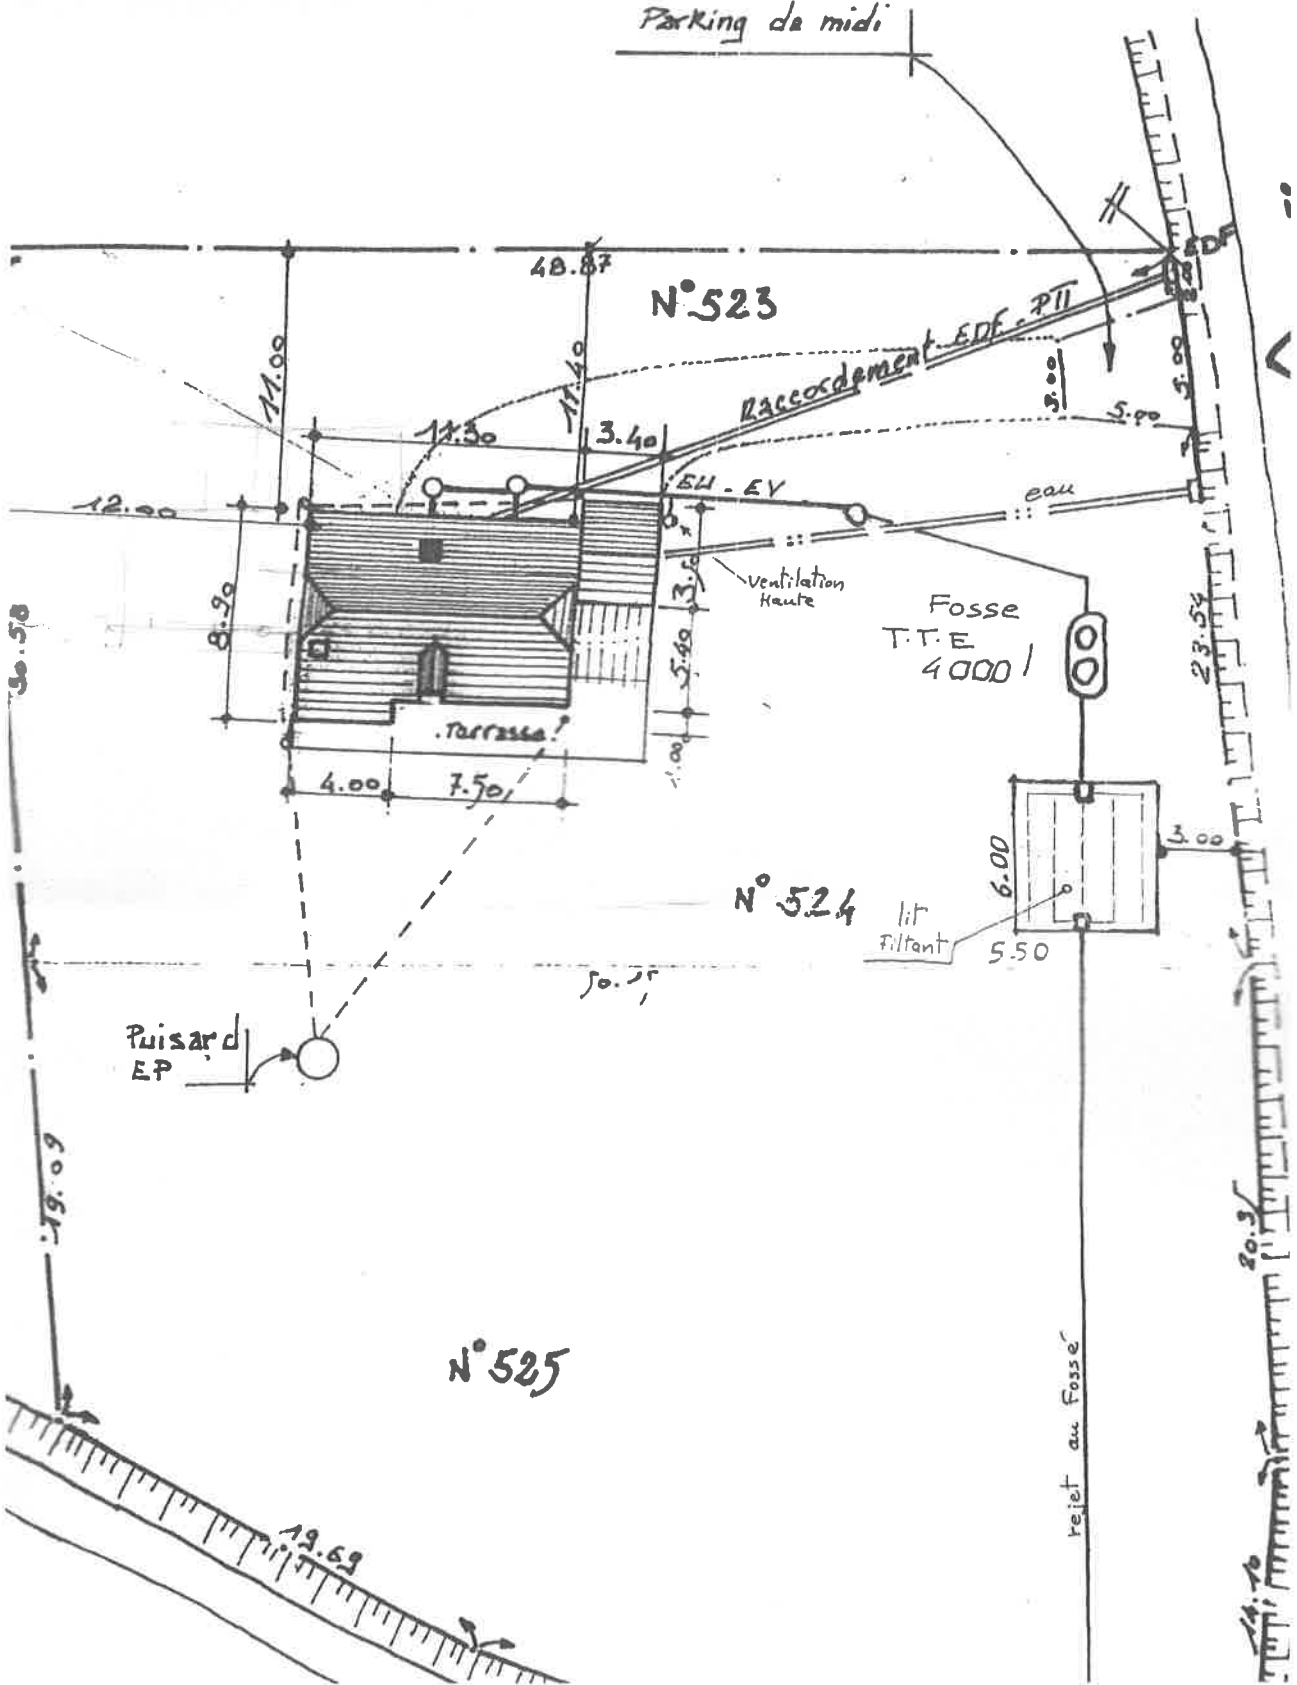


Commune de HASCARAS Hauts Pyrennes  
 Lieu dit HASCARAGNETS  
 Section B parcelles n°523-524-525

le no. 12. 98




DE SITUATION ~

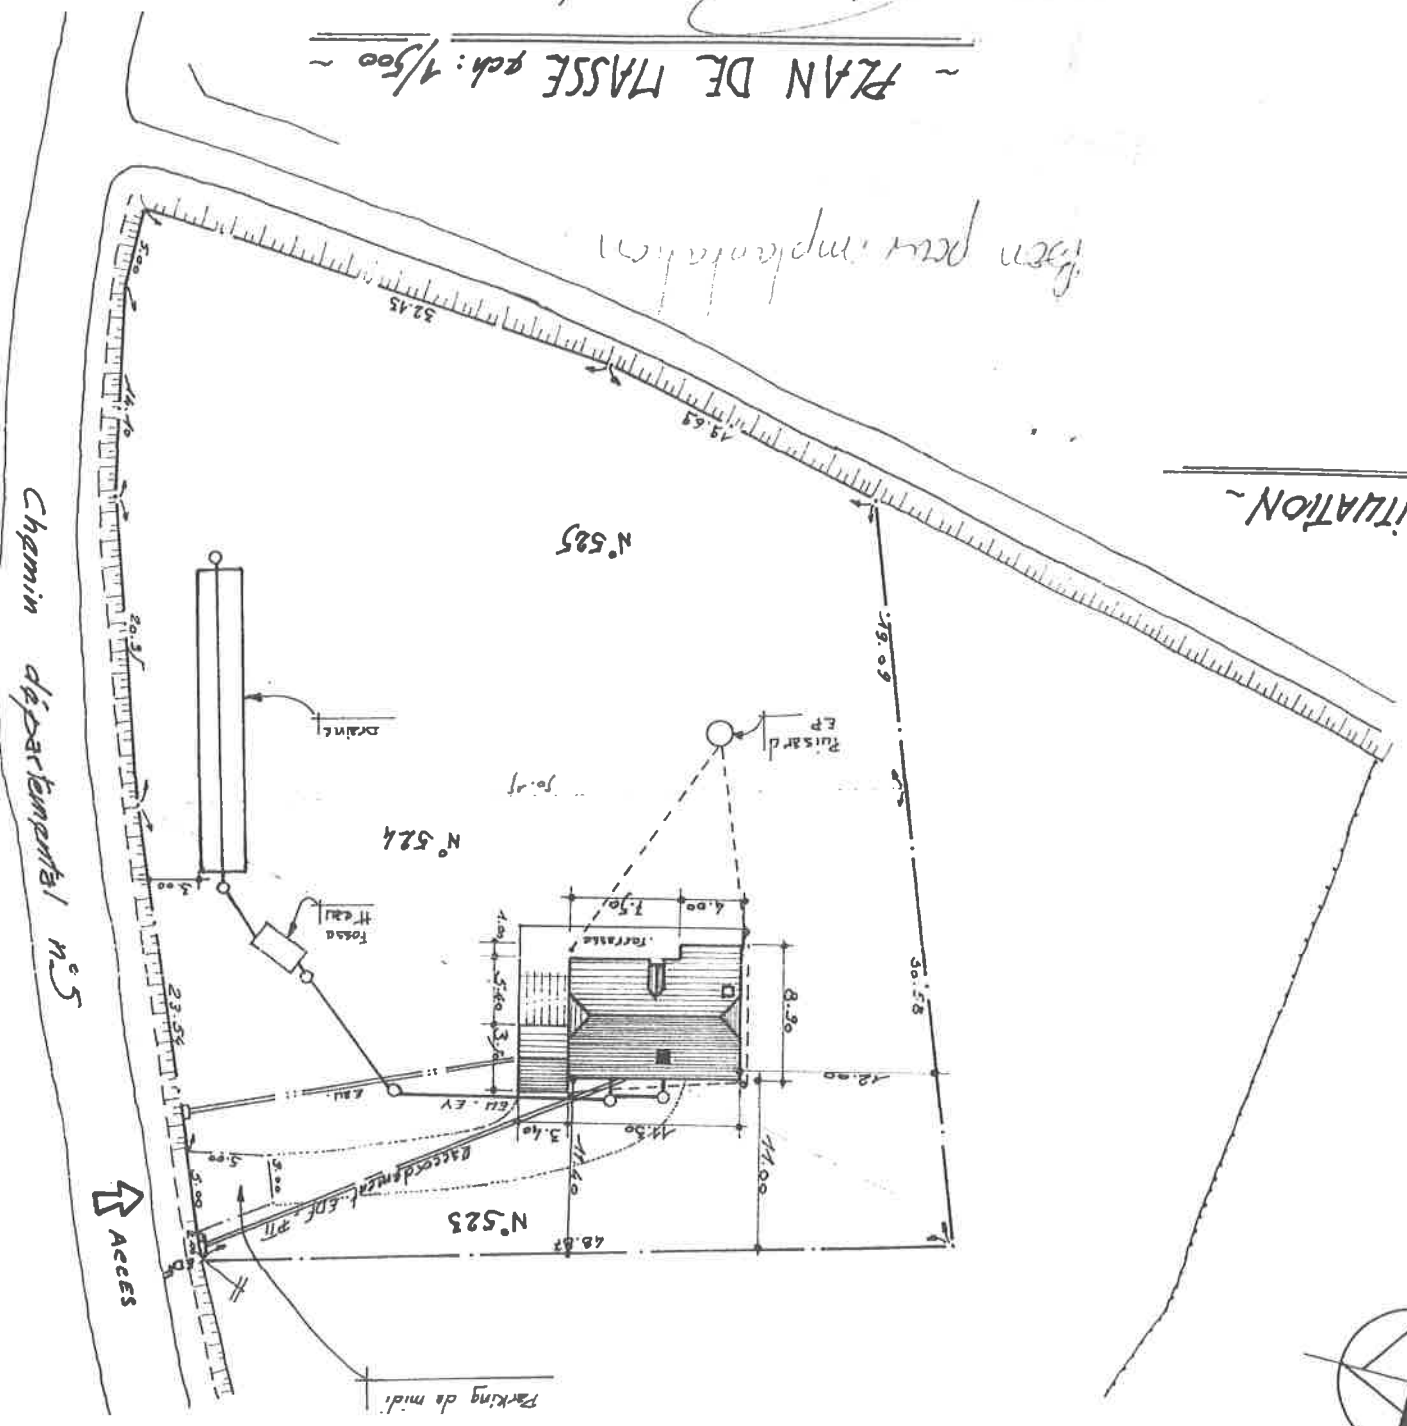



~ PLAN DE MASSE éch: 1/500 ~

2010  
 918  
 11/1/12

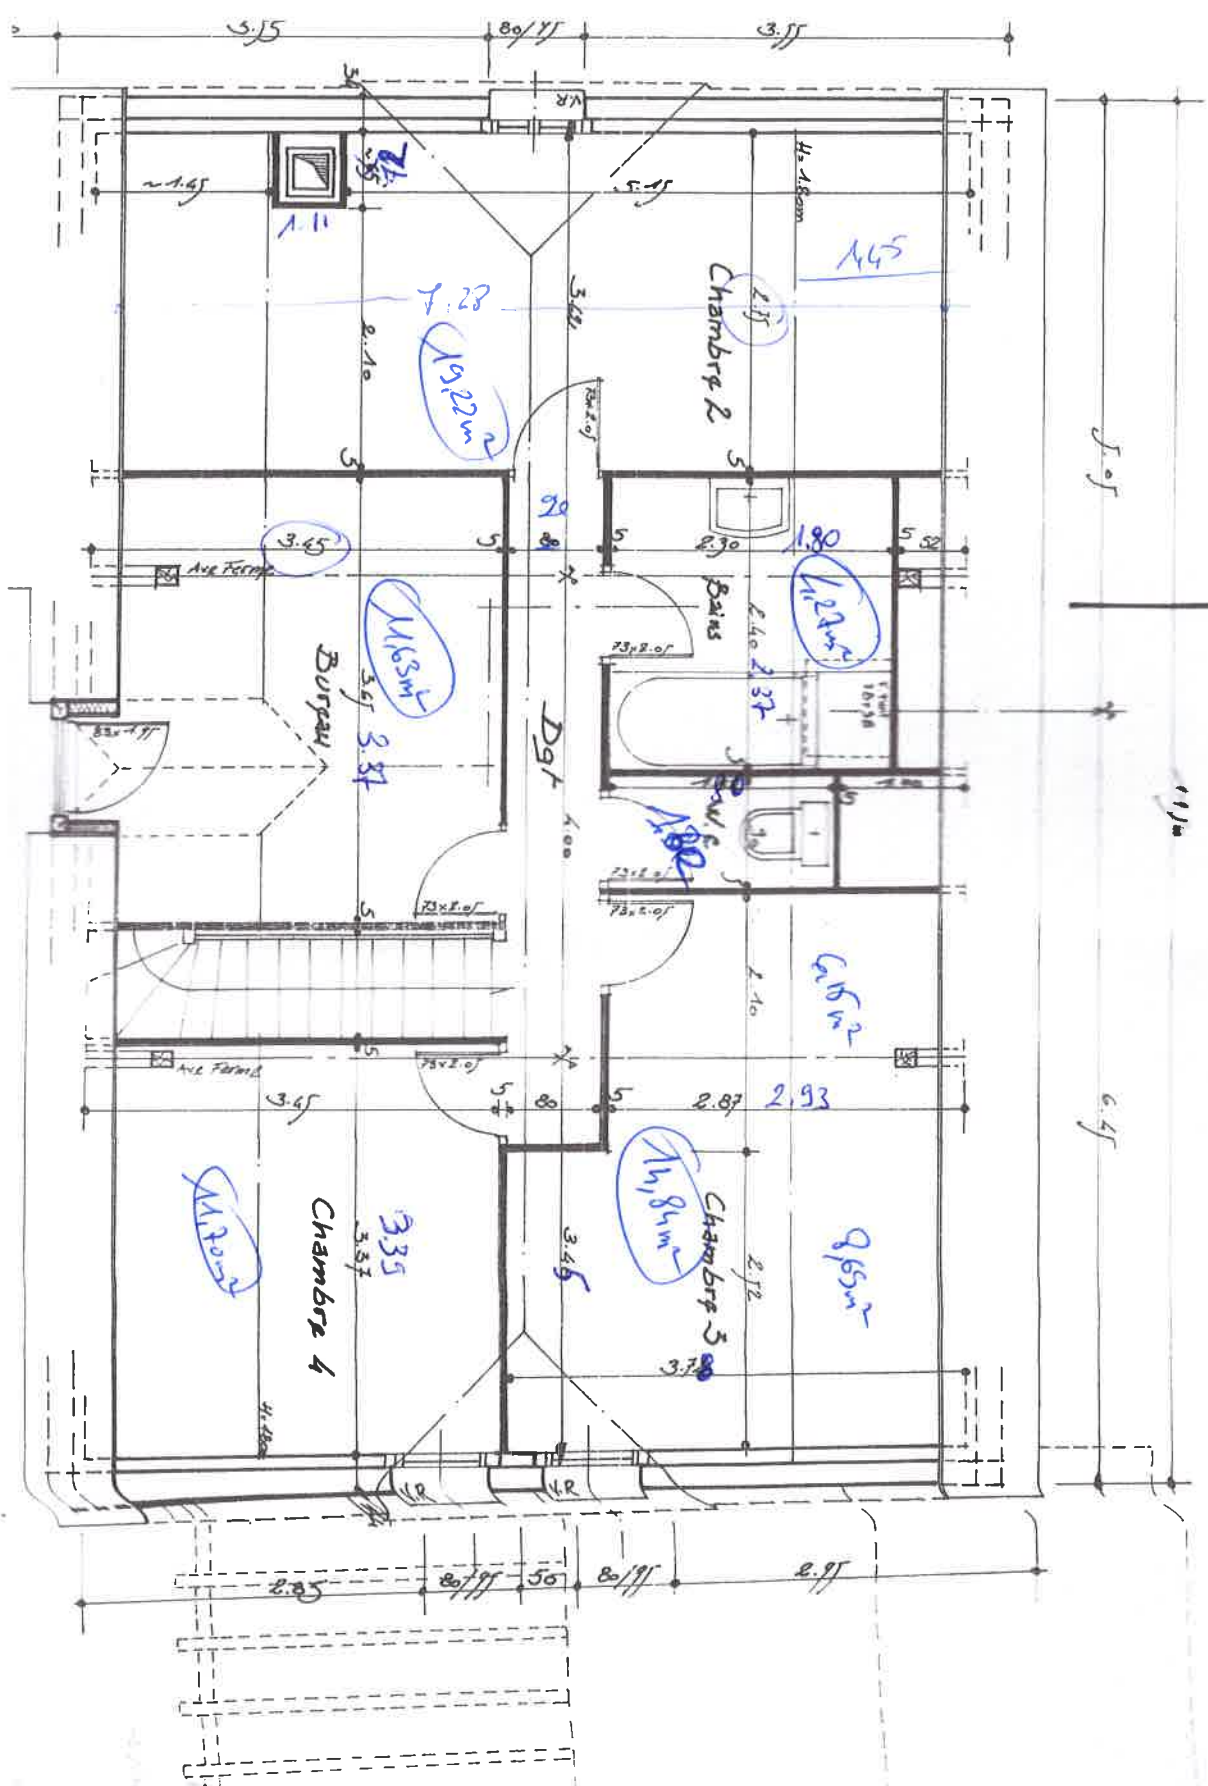

63,4 m<sup>2</sup> Terrain NC  
14,65 m<sup>2</sup> Surface C.  
76,07 m<sup>2</sup> solat terrain

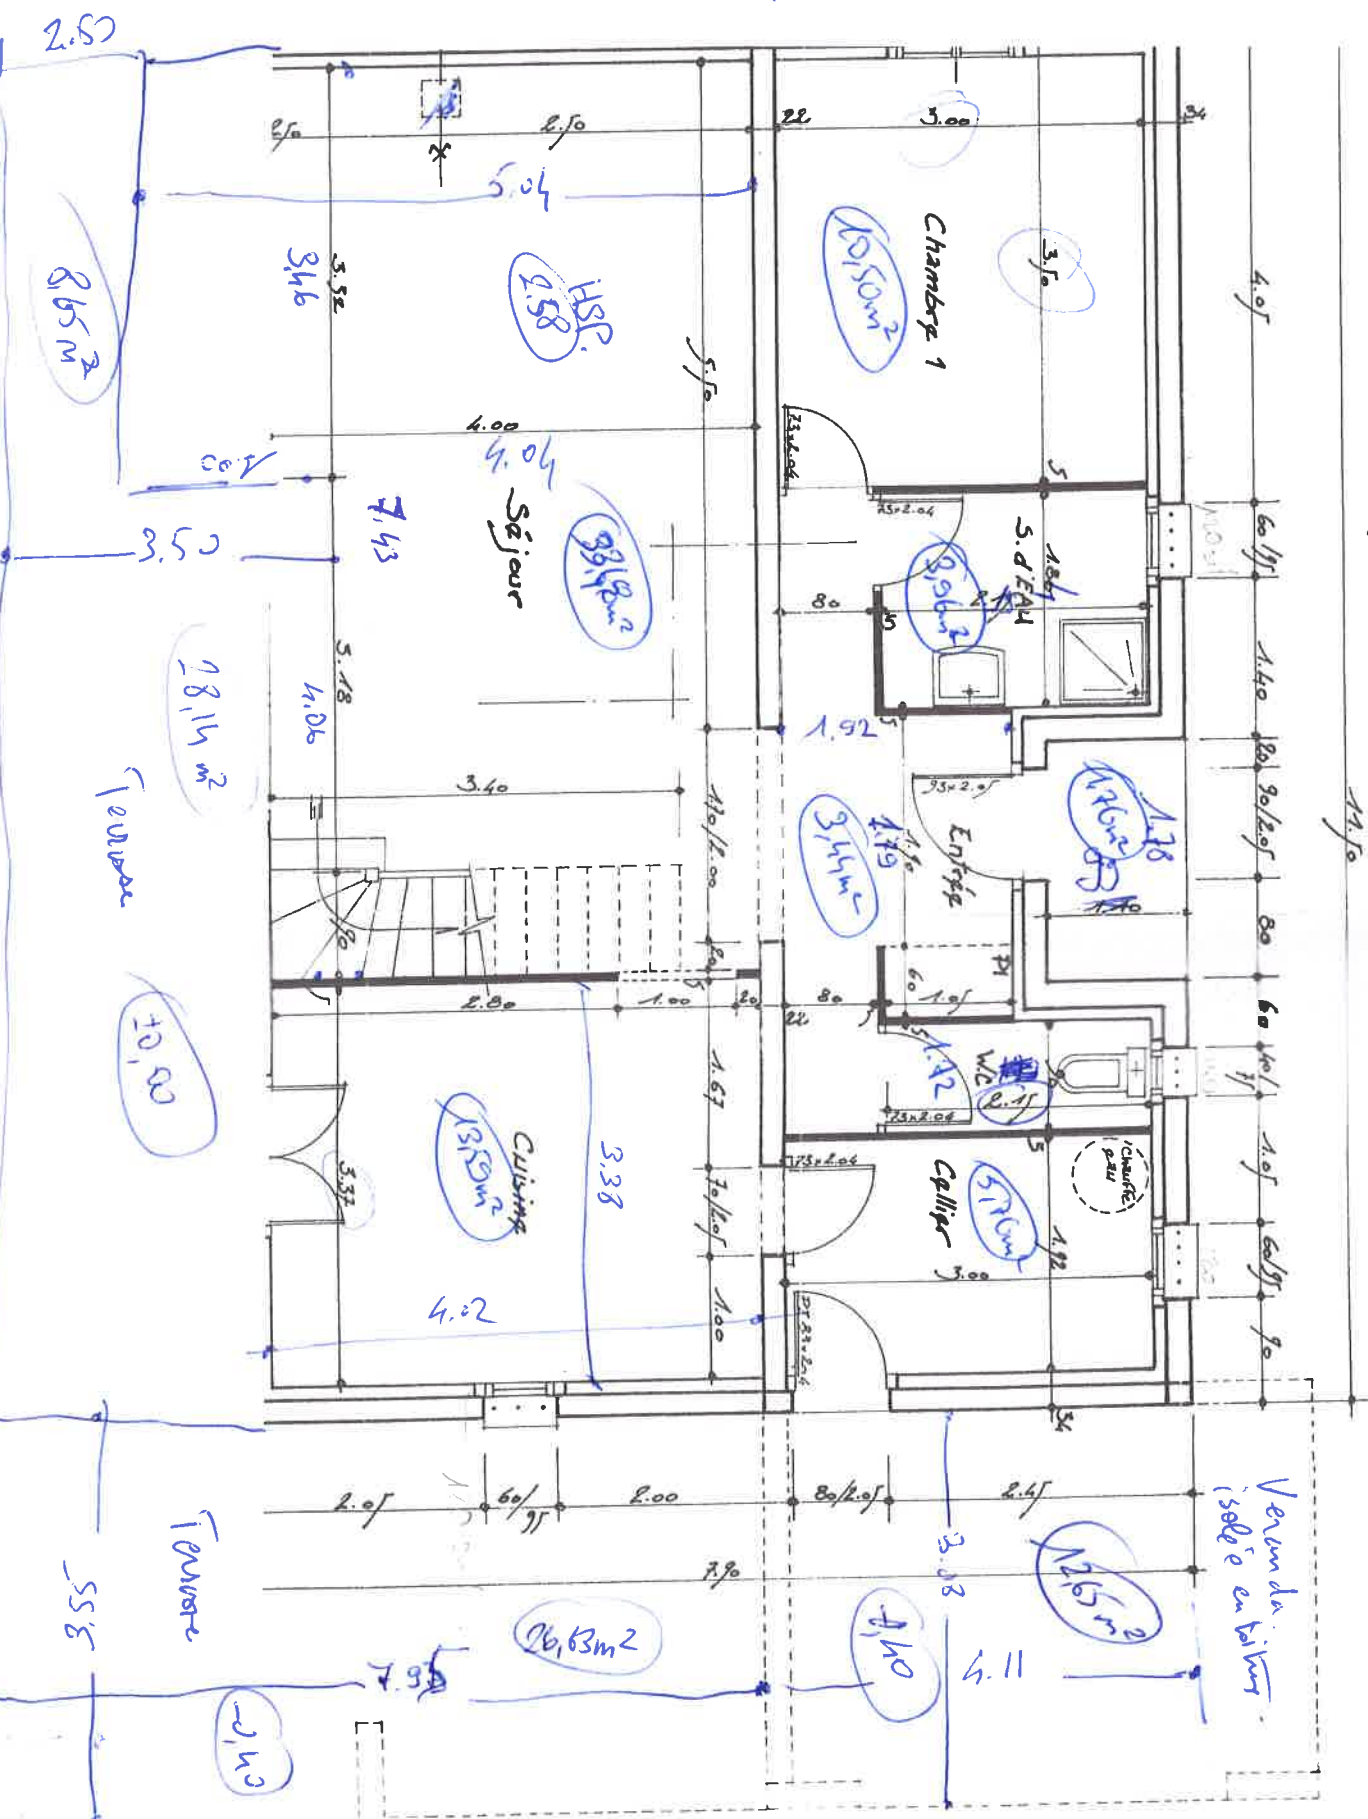

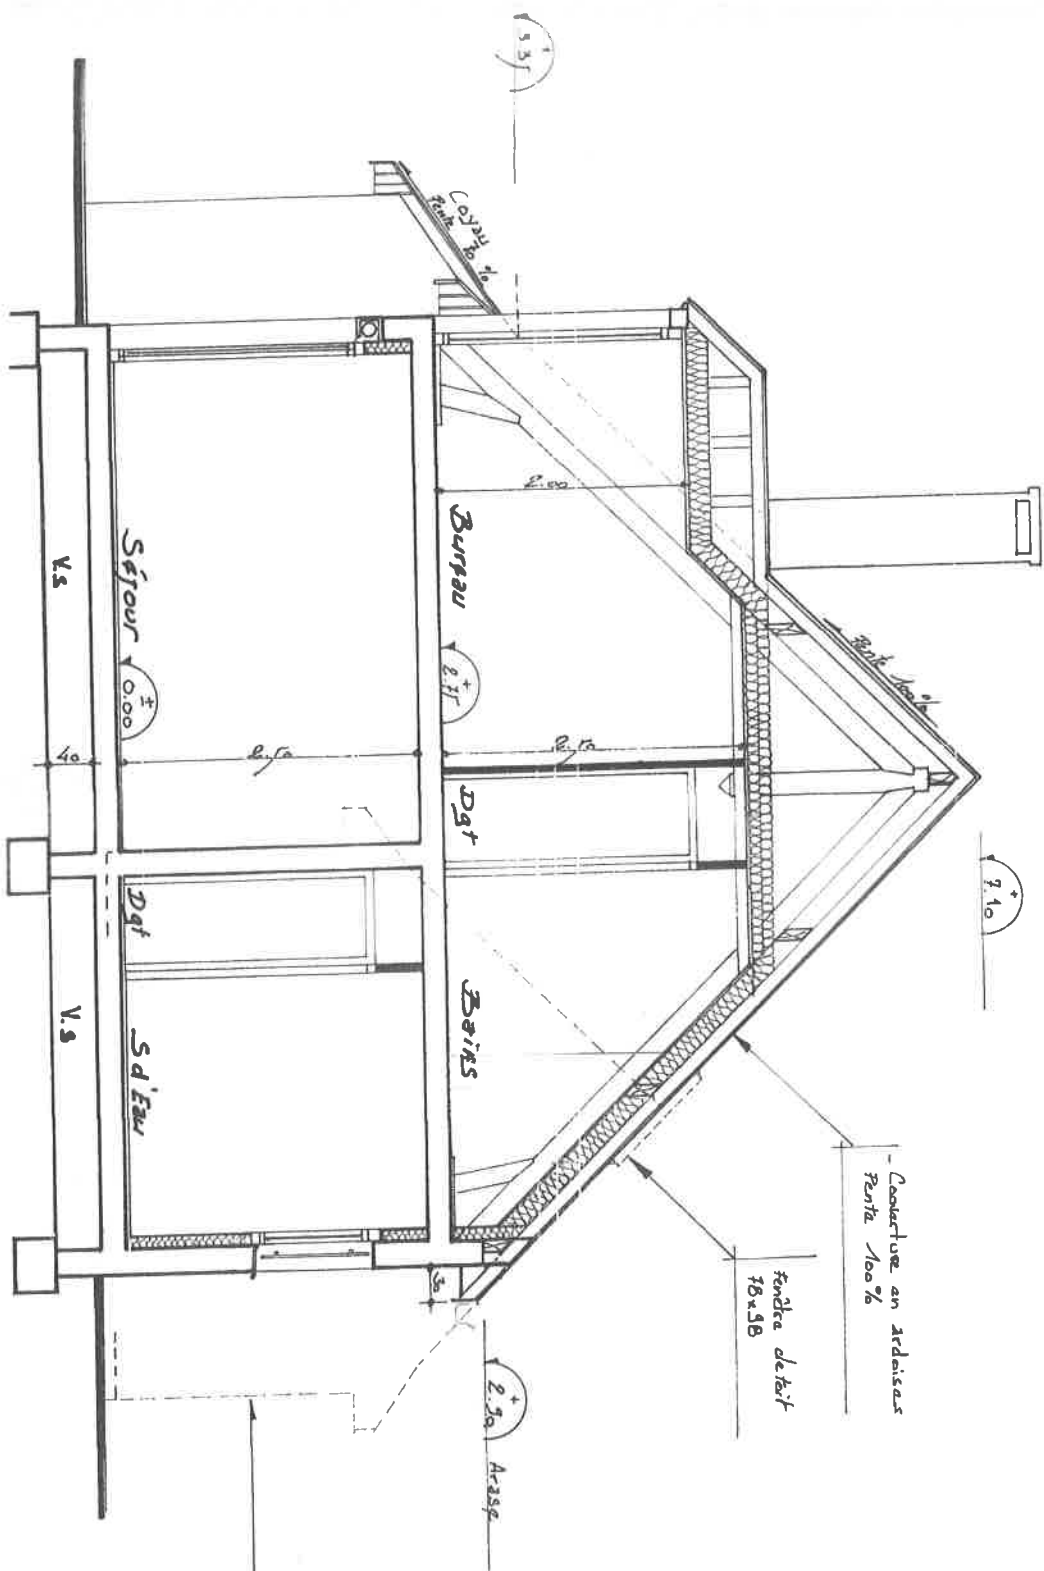

Silhouette à la charge

Construction en ardoises  
Pente 100%

Fondra de toit  
18x56

Arase  
2.30 ±

7.10 ±

0.00 ±

Séjour

Bains

Dgt

Dgt

Sd'Éau

Cuisine

Bois

V.S

V.S

2.30 ±

0.00 ±

2.30 ±

2.30 ±

50