






Commune de MASCARAS Hautes Pyrénées  
 Lieu dit Mascaragnères  
 Section B parcelles n°523-524-525

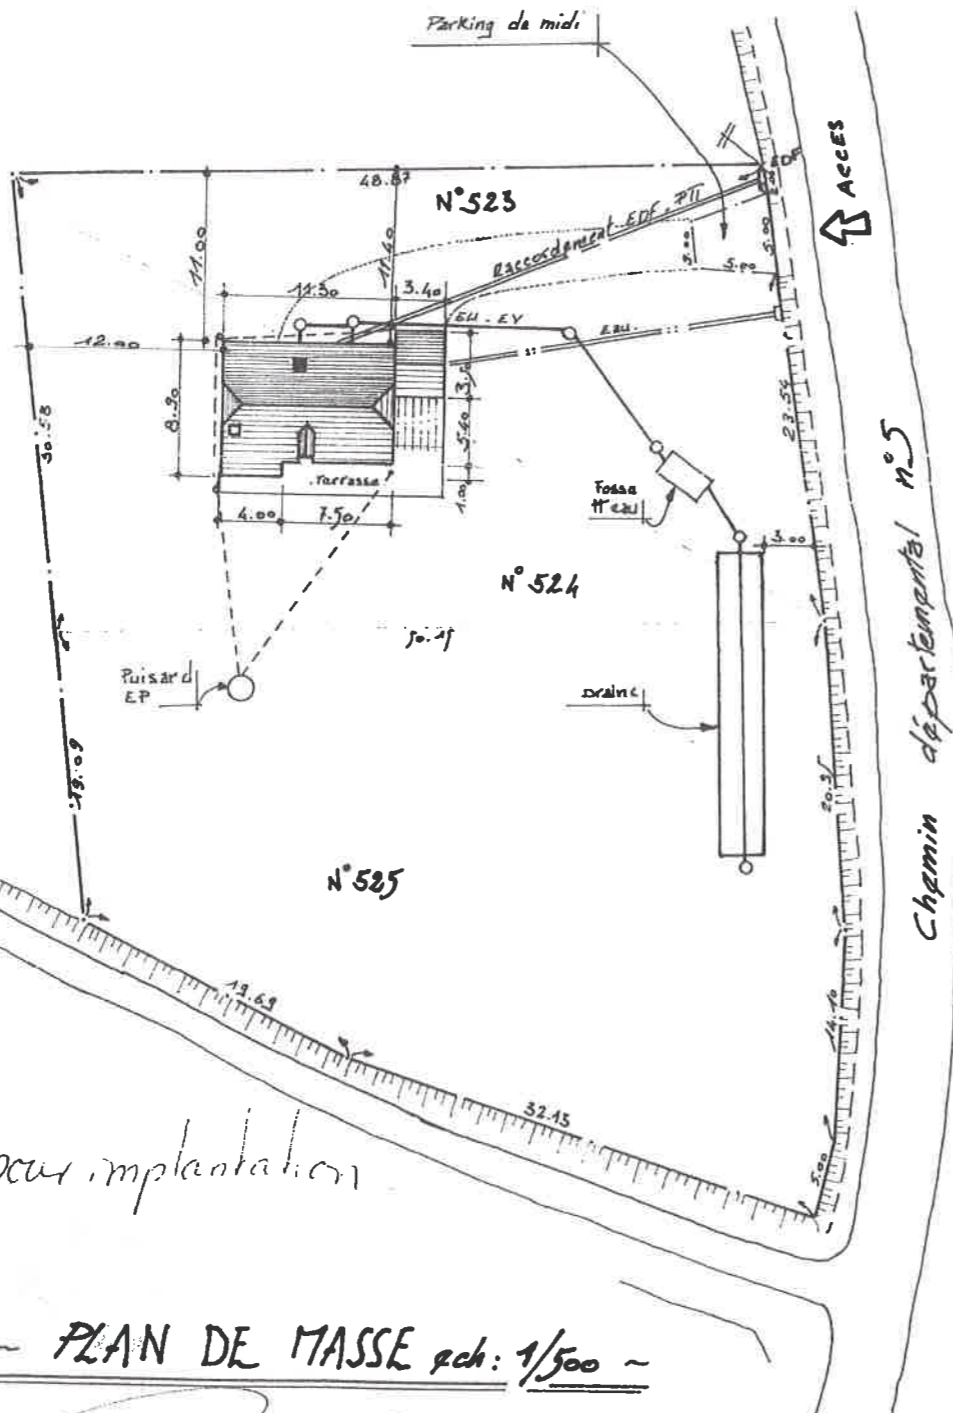

DE SITUATION ~

Bon pour implantation

~ PLAN DE MASSE ech: 1/500 ~

*[Handwritten signature]*  
 - M. Milon

