

1mm sur plan = 50m terrain


Dessin définitif



Nota : M. Payzan a averti
le Contraintes Savillonien des
modifications des axes route et
des nouvelles mesures afin de pratiquer
un retournement occasionnel
Mairie de Bayet au 31/10/11
à 9H.33
et à
Monsieur Corricu espérant le 31/10/11
à 9H.28

$$\frac{713}{686} = 1339 \text{ m}^2$$

(no 877)

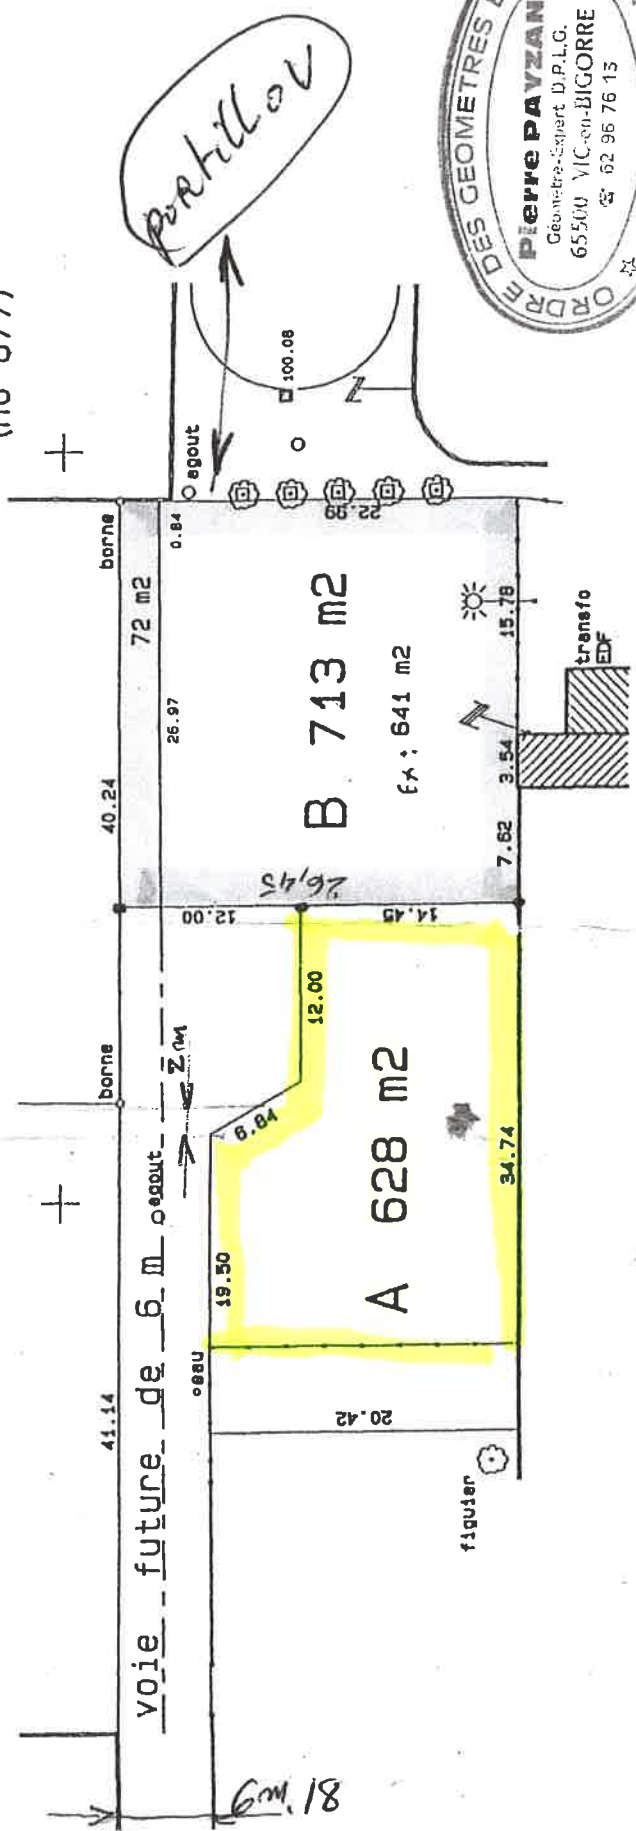

22 SEP. 1997

Handwritten notes and calculations: 713, 686, 1339



S.A. au capital de 250 000 F
R.C. 728 199 038 / APE 5560
47400 TONNEINS

AVENANT AU CONTRAT

A LA COMMANDE N° _____

AVENANT ÉTABLI

Le 18 Avril 2001

Par M. BIANCHIARD

N. maisons COMBESSIS Prénom : Audré
Adresse : Impasse COMBESSIS
Code Postal 65111 Ville BAZET Code Client 014515119

CORPS D'ETAT

- | | | | | | |
|--------------------------------------|------------------------------------|--------------------------------------|-------------------------------------|------------------------------------|--------------------------------------|
| MAÇONNERIE <input type="checkbox"/> | CHARPENTE <input type="checkbox"/> | PLATRIERIE <input type="checkbox"/> | MENUISERIE <input type="checkbox"/> | ESCALIER <input type="checkbox"/> | FERRONNERIE <input type="checkbox"/> |
| ZINGUERIE <input type="checkbox"/> | SANITAIRE <input type="checkbox"/> | ÉLECTRICITÉ <input type="checkbox"/> | CHAUFFAGE <input type="checkbox"/> | ISOLATION <input type="checkbox"/> | |
| VENTILATION <input type="checkbox"/> | CARRELAGE <input type="checkbox"/> | PEINTURE <input type="checkbox"/> | CUISINE <input type="checkbox"/> | CHEMINÉE <input type="checkbox"/> | |

- POUR MÉMOIRE

A retourner signé.

- L'isolation des plafonds et celle interne des cloisons placostil sera en laine de ROCHE
- La couverture sera en tuiles béton couleur ROUGE SIENNE
- Le linteau du porche profilera avec le drainage périphérique

NOTA : Cet avenant n'engage les MAISONS SIC (13, avenue Pierre Mendès France - 47400 TONNEINS) qu'après signature par la Direction Générale. Dès sa signature, cet avenant vous sera adressé à votre domicile.

Soit une : PLUS VALUE DE _____ F. T.T.C. MOINS VALUE DE _____ F. T.T.C.

Le Conducteur de Travaux

La Direction Générale

LE CLIENT

(Lu et approuvé)