


Dossier de Demande de permis
 de l'amélioration de l'habitat de
 N^o 1 bâtiment d'Elissa gouv.
 habitant à Bence.

Façade

Piece n^o 5

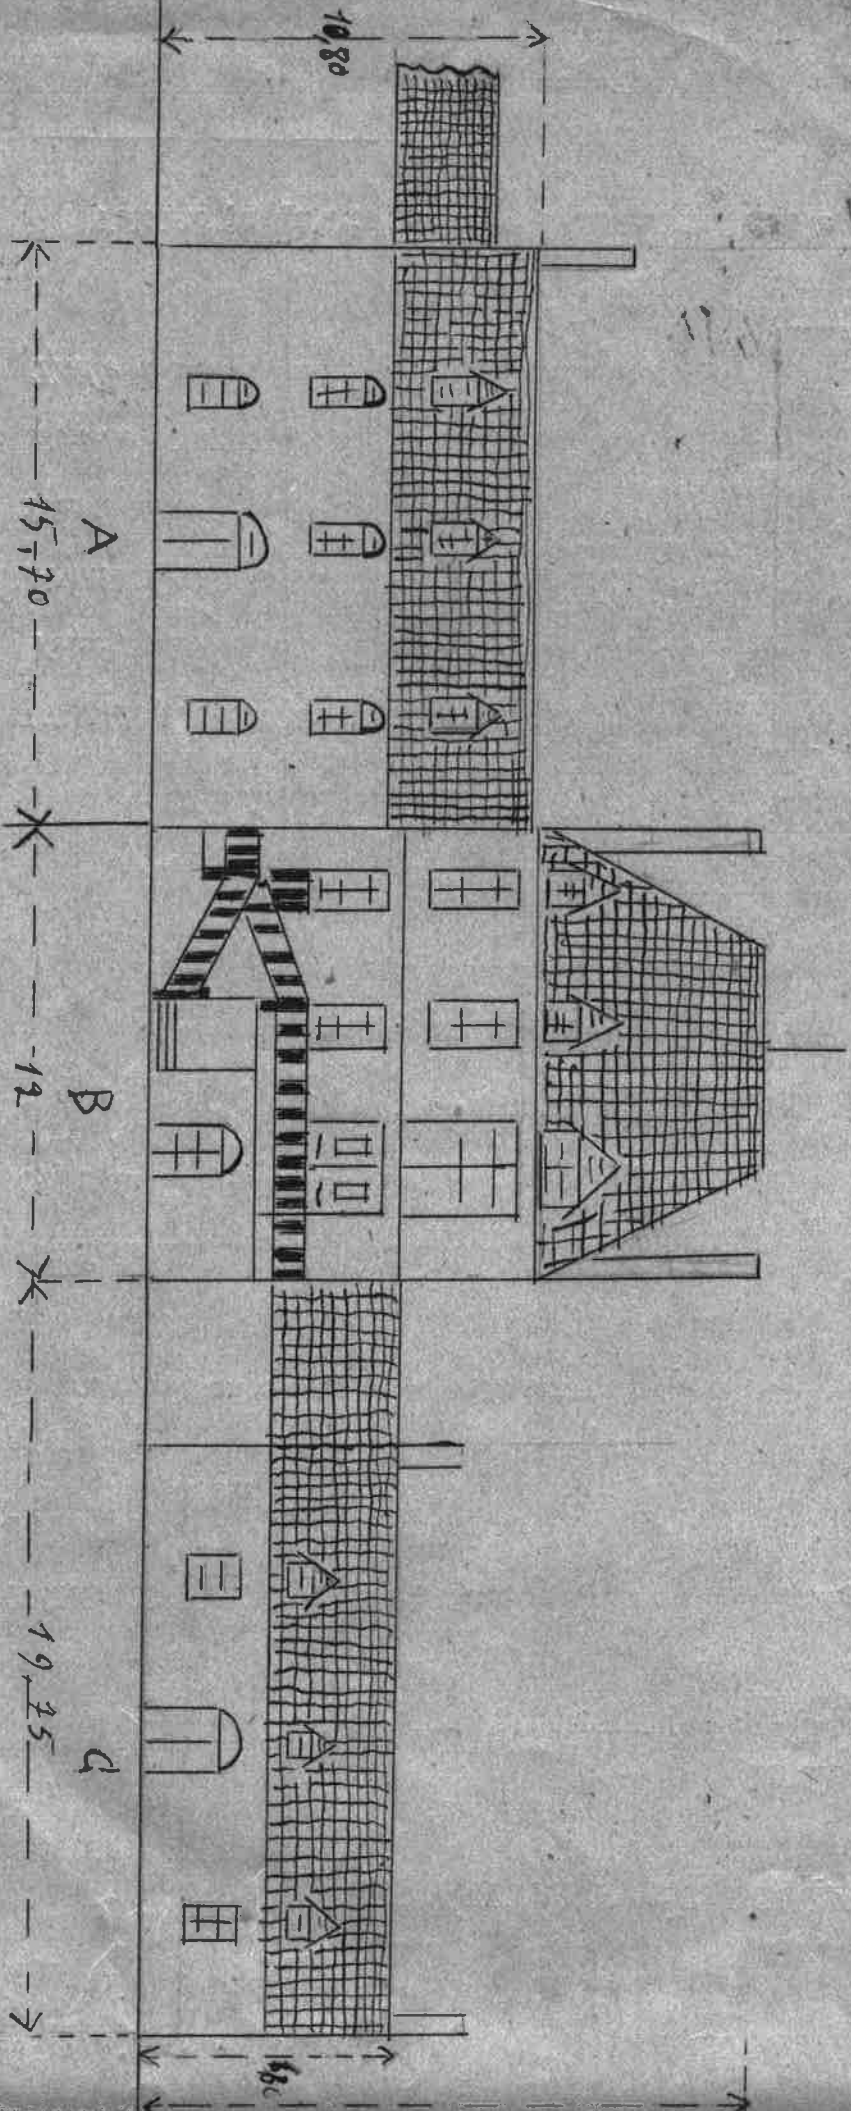

Echelle 1 cm = 2 m.

Dessin de s'annonci de premier
 a l'annulation de l'habitat de

Habitat a Benne

Face lat
 gauche

Face 2e

