


RÉSIDENCE L'ENCANTADA

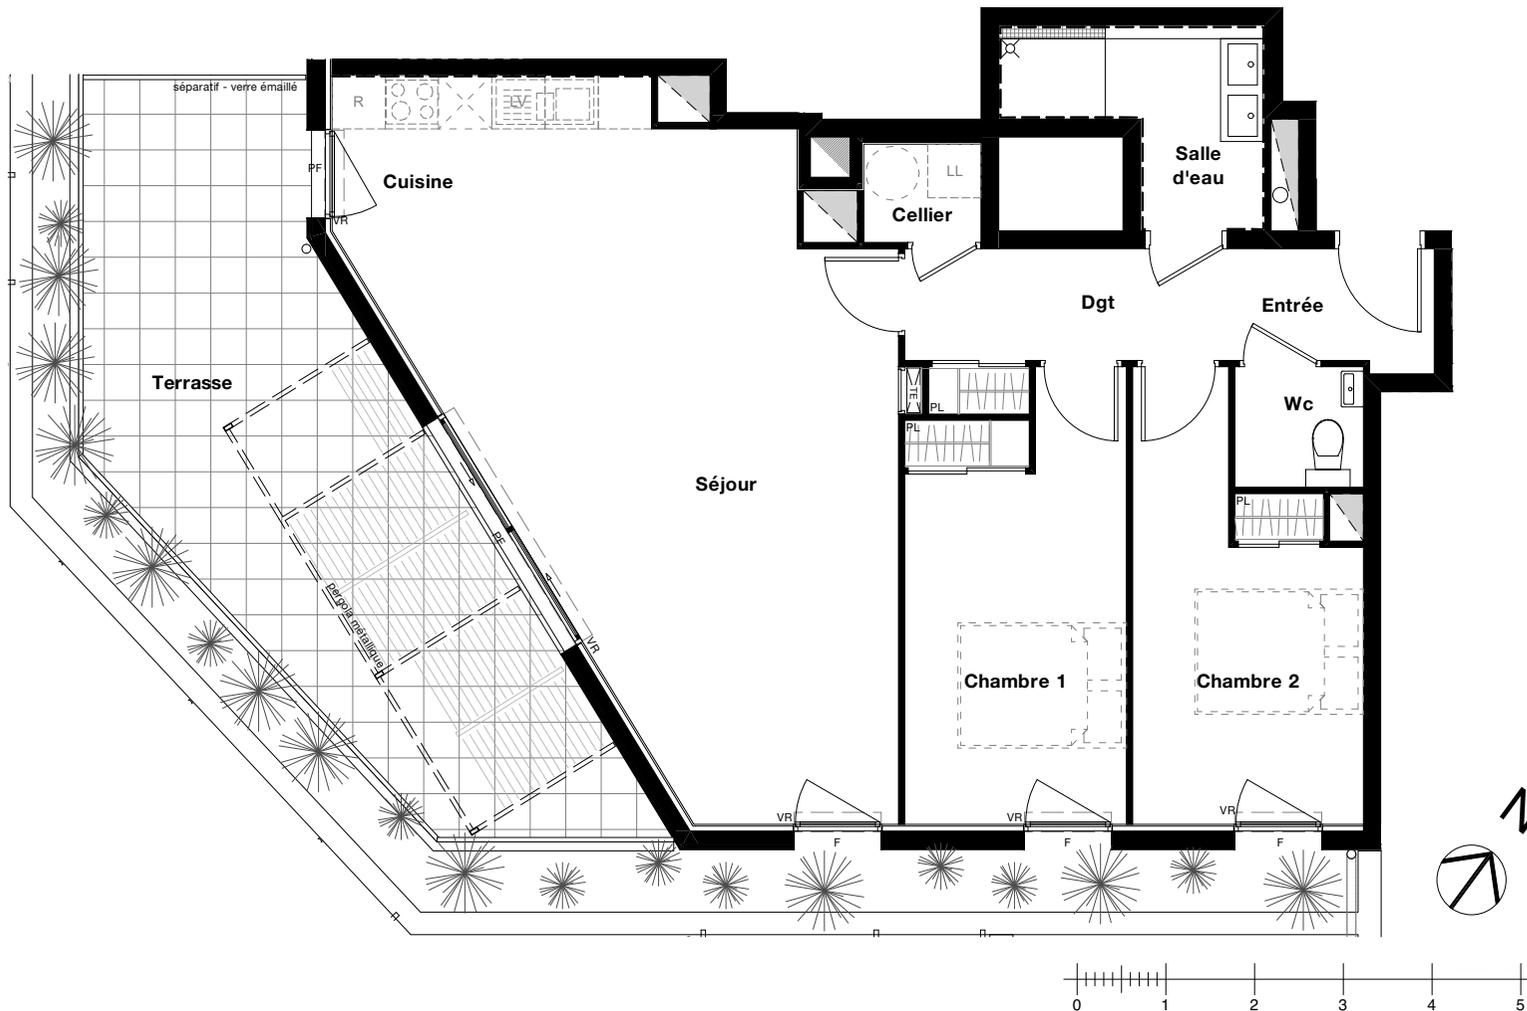

Niveau : **R+7**

Appartement n° **702**

T4

Surfaces Habitables :

séjour	30,62 m ²
chambre 1	11,87 m ²
chambre 2	10,84 m ²
cuisine	6,35 m ²
salle d'eau	4,90 m ²
entrée	4,24 m ²
dgt	4,01 m ²
WC	1,96 m ²
cellier	1,45 m ²

Total Habitable : **76,24 m²**

terrasse 27,19 m²

DES MODIFICATIONS MINEURES OU DES AMENAGEMENTS DE DÉTAILS NÉCESSAIRES POUR DES RAISONS D'ORDRE TECHNIQUE OU ADMINISTRATIF POURRONT ÊTRE APPORTÉS AUX PLANS. LES COTES ET SURFACES INDIQUÉES POURRONT VARIER LÉGÈREMENT EN FONCTION DES IMPÉRATIFS DE CONSTRUCTION. UNE DIFFÉRENCE MAXIMALE DE 3% PAR RAPPORT AUX DIMENSIONS ET SURFACES INDIQUÉES SERA CONSIDÉRÉE COMME ACCEPTABLE.

03/12/2018