


Commune de SAINT-PORQUIER

Lieu-dit : " L'Hermitage Nord "

PROJET DE DIVISION

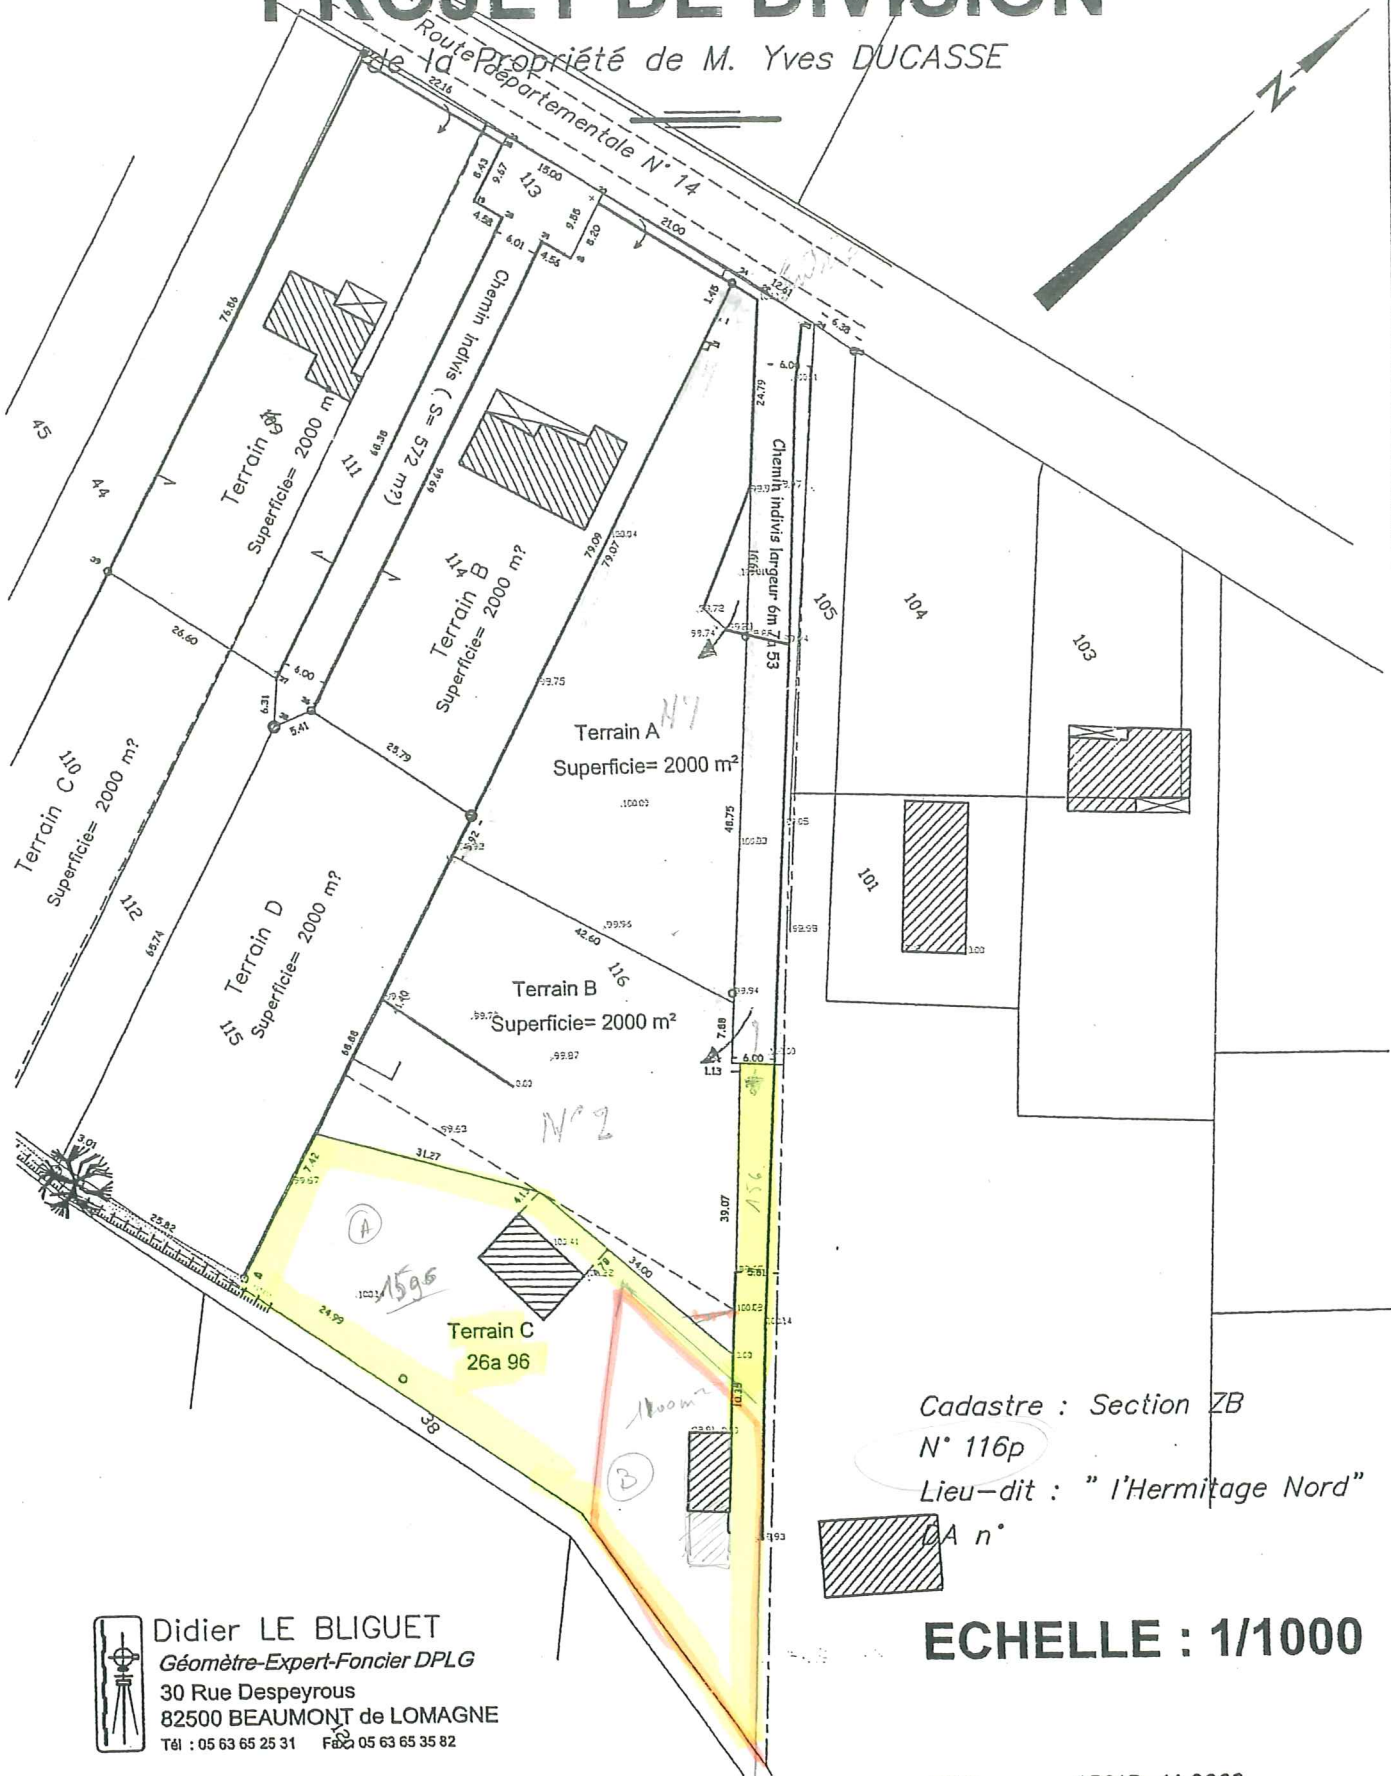

Cadastre : Section ZB
N° 116p
Lieu-dit : " l'Hermitage Nord "
DA n°



Didier LE BLIGUET
Géomètre-Expert-Foncier DPLG
30 Rue Despeyrous
82500 BEAUMONT de LOMAGNE
Tél : 05 63 65 25 31 Fax : 05 63 65 35 82

ECHELLE : 1/1000

Référence : 1581B-11.2009