




— Limites bornées existantes  
 Document modificatif du plan cadastral  
 MAROBIN - 23/05/2020 - Dossier 00007  
 — Limites bornées nouvelles  
 Document modificatif du plan cadastral  
 Annexe 0 en plan

— Limites non bornées  
 Appellées du plan cadastral  
 non définies sur le terrain

**SÉRITUDES A CONVENTIONNER**  
 Surplomb de toiture  
 Evacuation et infiltration pluviale

Coordonnées des points

Point	X	Y
A	189754	725154
B	189754	725154
C	189754	725154
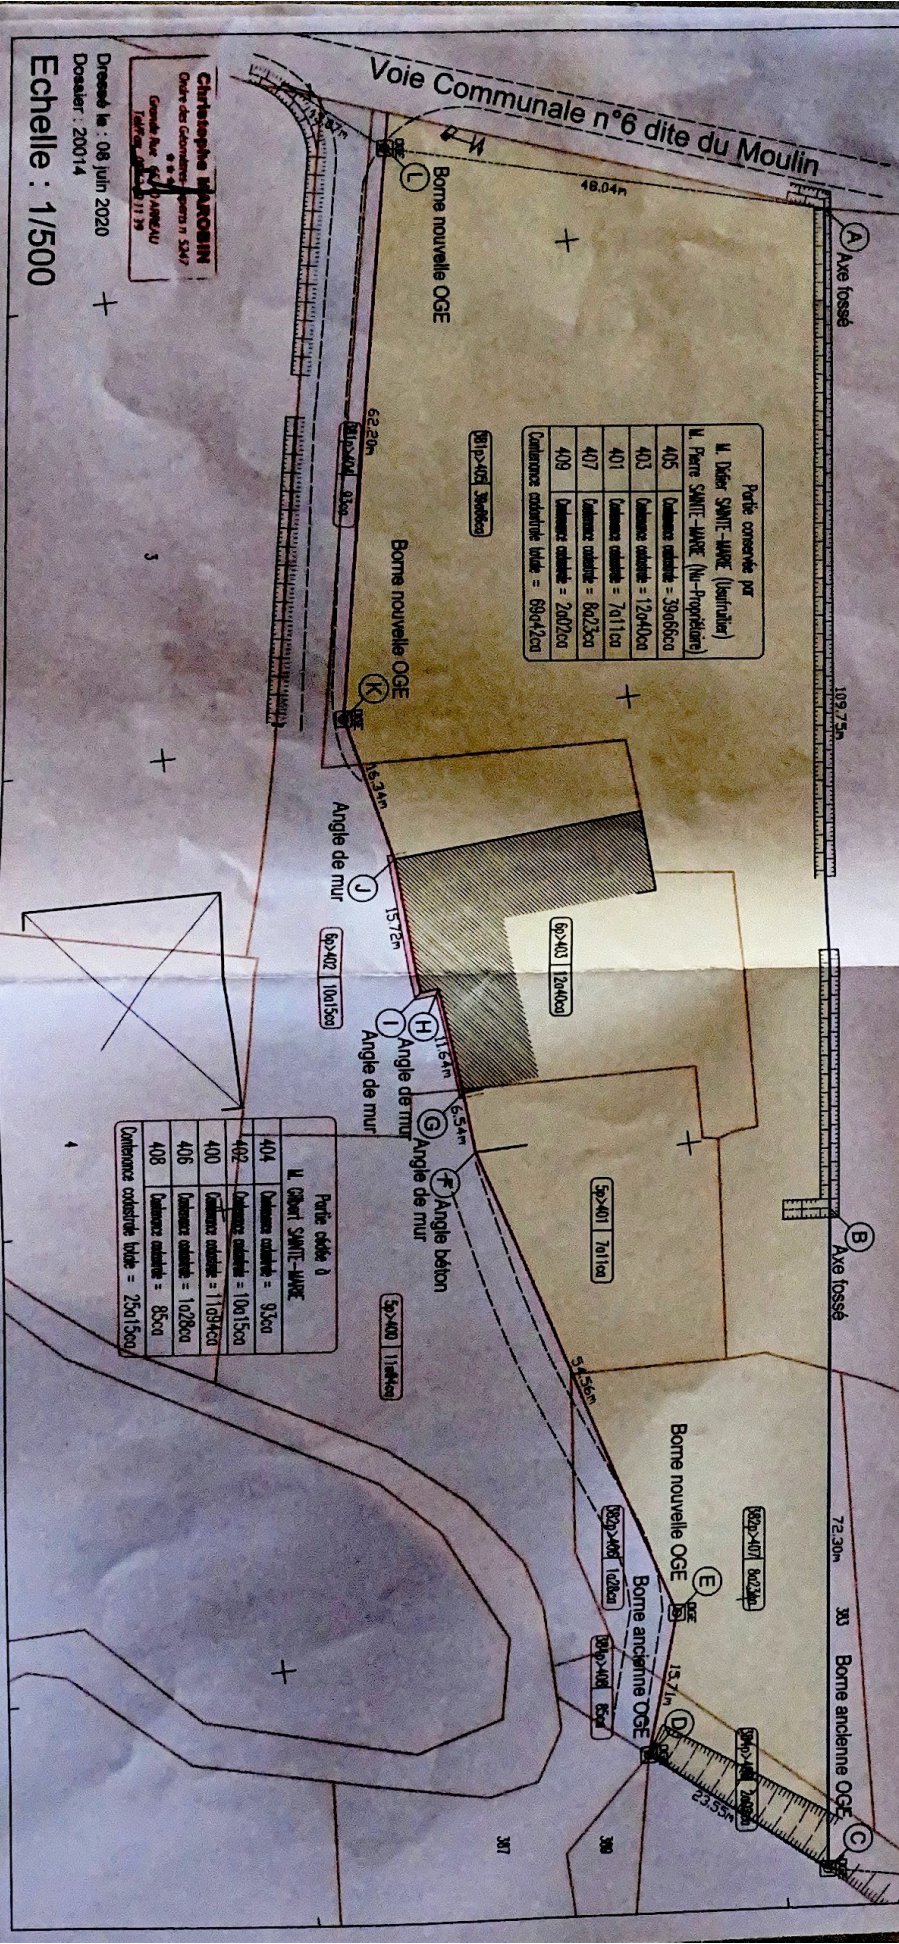

Partie concernée par  
 M. Didier SAINT-MARIE (bénéficiaire)  
 M. Pierre SAINT-MARIE (M. - Propriétaire)

405	Distance totale = 3906600
403	Distance totale = 1264000
401	Distance totale = 701100
407	Distance totale = 862300
409	Distance totale = 208200
Distances ordinaires totale = 6904200	

Partie cédée à  
 M. Gilbert SAINT-MARIE

404	Distance totale = 9300
402	Distance totale = 1001500
400	Distance totale = 1109400
406	Distance totale = 102800
408	Distance totale = 8500
Distances ordinaires totale = 2501500	

**Christophe MAROBIN**  
 Ordre des Géomètres Experts n° 3347  
 Grande Rue 62340 AYEUX  
 Tél : 03 20 57 31 38

Dressé le : 08 juin 2020  
 Dossier : 20014

Echelle : 1/500