

# PROPRIETE CARILLON PLAN DE DIVISION




PLAN DE SITUATION - Sans échelle



**EXTRAIT CADASTRAL**

Echelle : 1 / 1000

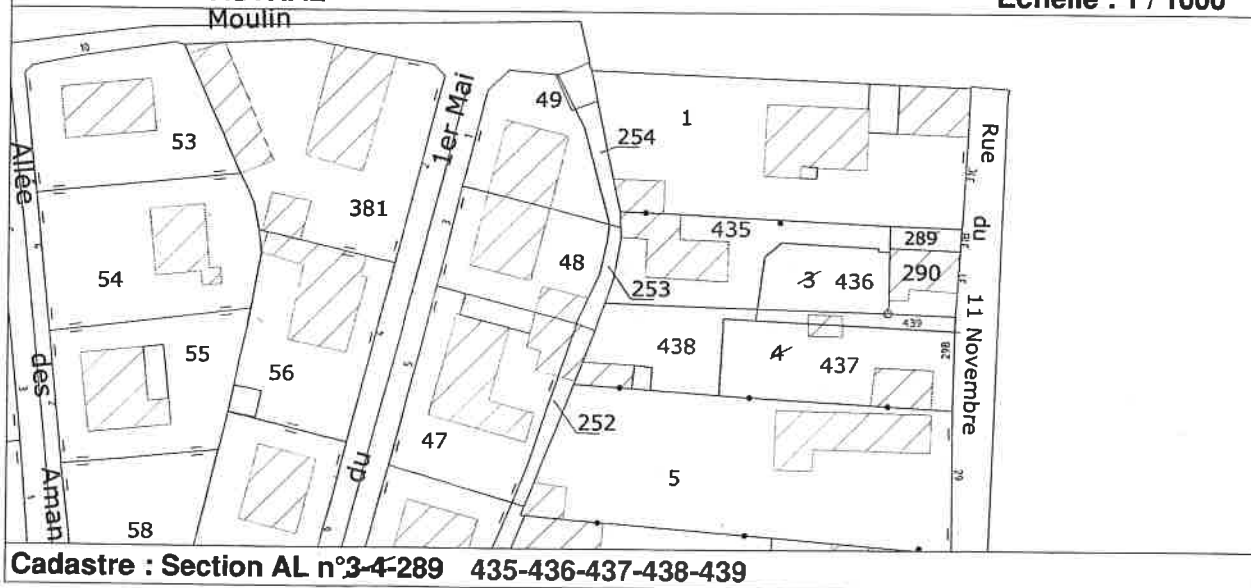

Cadastre : Section AL n°3-4-289 435-436-437-438-439

Date	Dessinateur	Vérificateur	Modification
21/12/2018	MB	EC	
27/02/2019	MB	EC	Mise a jour des nouveaux numéros cadastraux

**GEOMETRE-EXPERT**  
MEILLER VALORISER GARANTIR  
Estelle CUVILLIER 05725

SELARL CUVILLIER  
VIC en BIGORRE 65500  
139 Chemin Vert  
Tél : 05.62.96.76.13

AUREILHAN 65800  
9 rue Marcel Cerdan  
Tél : 05.62.37.88.62