


Residence Hamrock. A. 1969 du secteur Jean SARRAILLY 63000 F-11-
 App. 5-
 2^e étage

ADARRE
 Diagnostic Immobilier
 www.expertise-barre.com

2eme étage

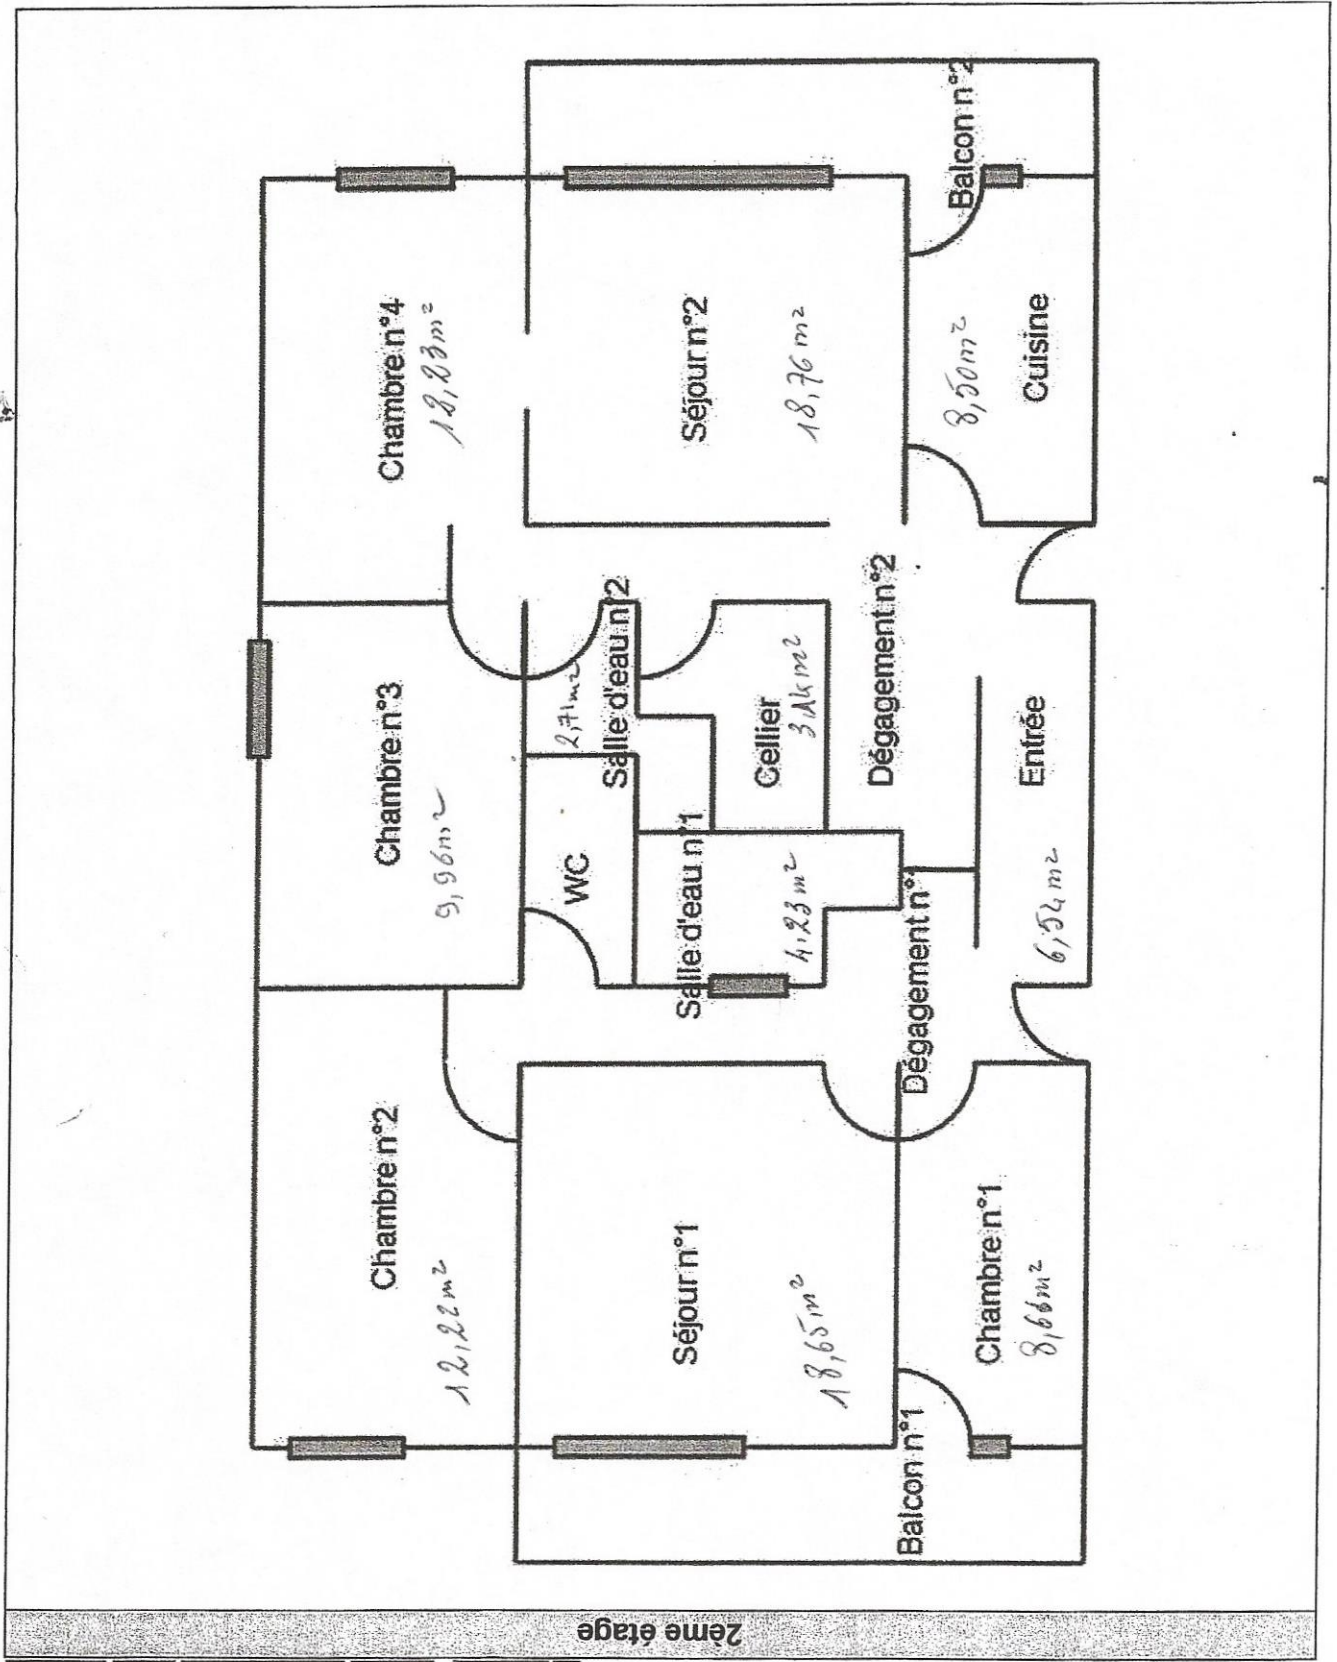

Superficie logr = 129,76m² Bar. A. 2^e étage.
 2,70m²
 12,313m² Bar C
 Cave
 Garage

BERTHOUMIEU 48762 12.01.18 C

4/4

EXPERT EN CONTRÔLES & DIAGNOSTICS IMMOBILIERS - RCS PAU 479 259 400 - Siret : 479 259 400 000 22
 Siège : 8 bis, Avenue Lasbordes 64 420 - SOUMOULOU tél : 05.59.16.05.92 / fax : 05.59.04.16.35 / contact@expertise-barre.com
 Bureaux annexes : 24 rue de Langelie - 65100 LOURDES tél : 05.62.42.31.56 / 19 rue Marca - 64000 PAU tél : 05 59 83 70 56