


**Zone d'Aménagement Concerté
Communautaire de Séméac - Soues**
PARC DE L'ADOUR
Dossier de Réalisation

Tracé de principe des équipements publics



Date : 10.12.2013

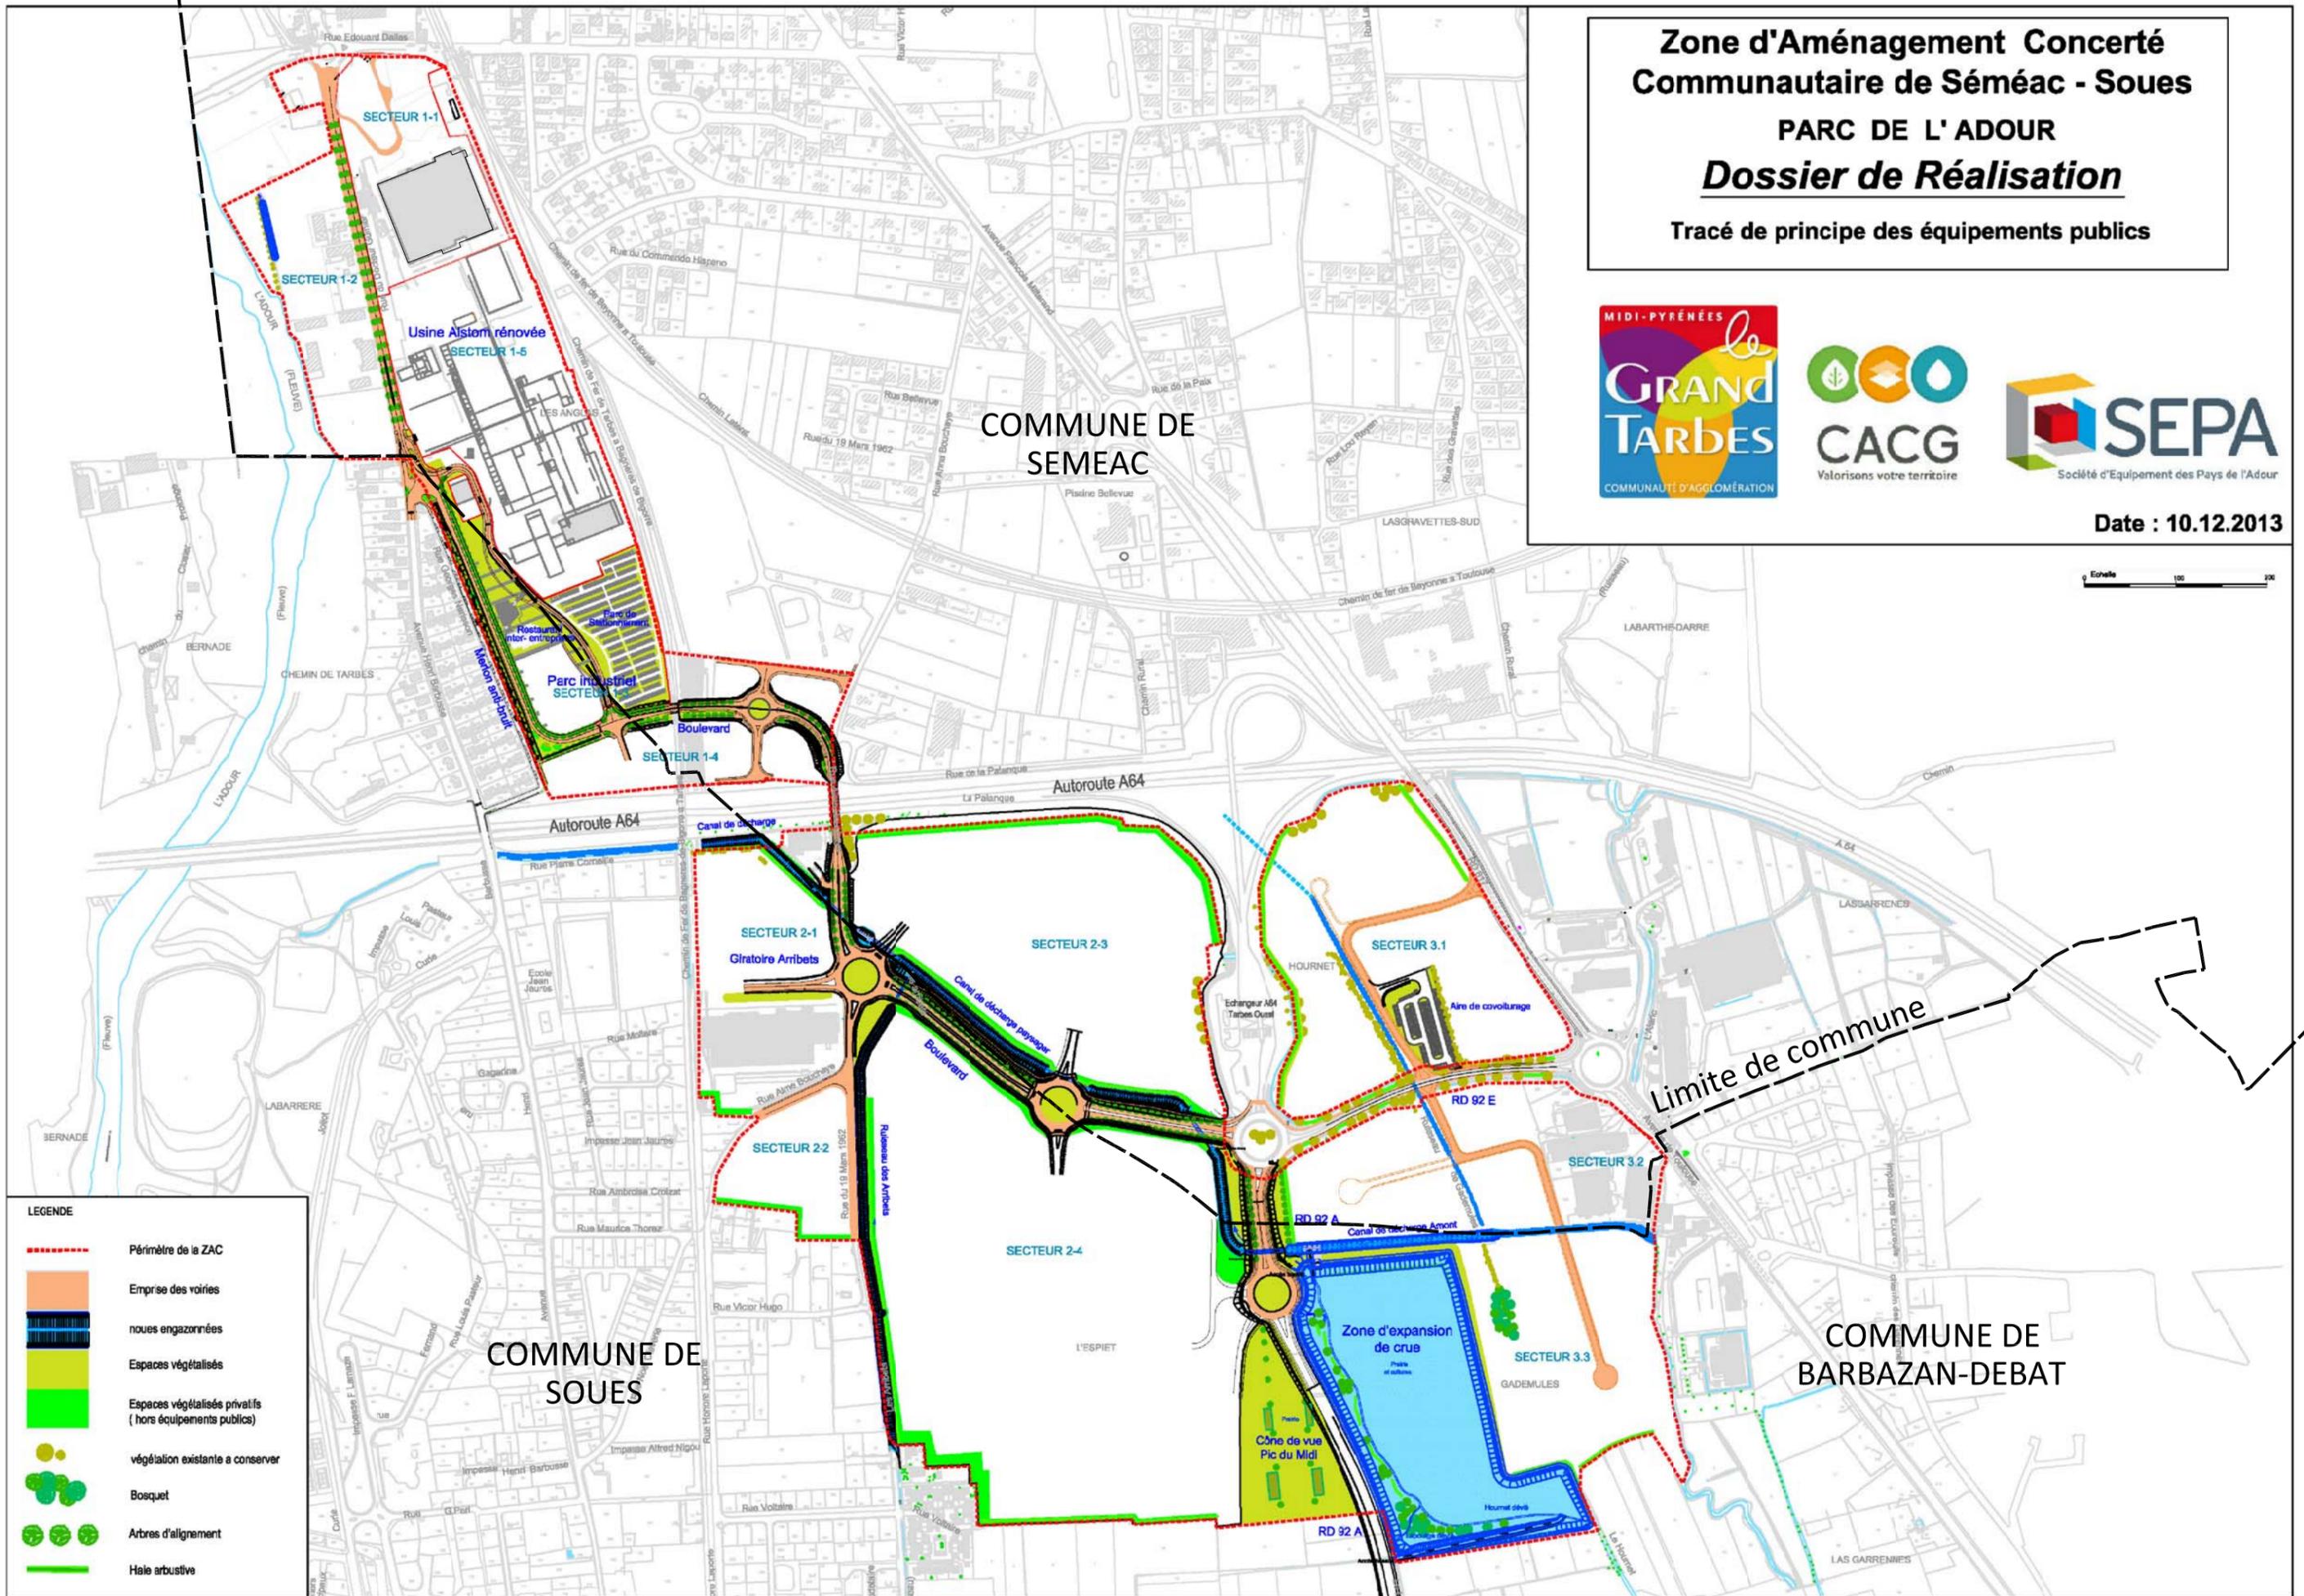

LEGENDE

- Périmètre de la ZAC
- Emprise des voiries
- noues engazonnées
- Espaces végétalisés
- Espaces végétalisés privés (hors équipements publics)
- végétation existante à conserver
- Bosquet
- Arbres d'alignement
- Haie arbustive

COMMUNE DE SEMEAC

COMMUNE DE SOUES

COMMUNE DE BARBAZAN-DEBAT

Limite de commune