


TREMSAOUETS
ouvertures Re

ATT 28/12

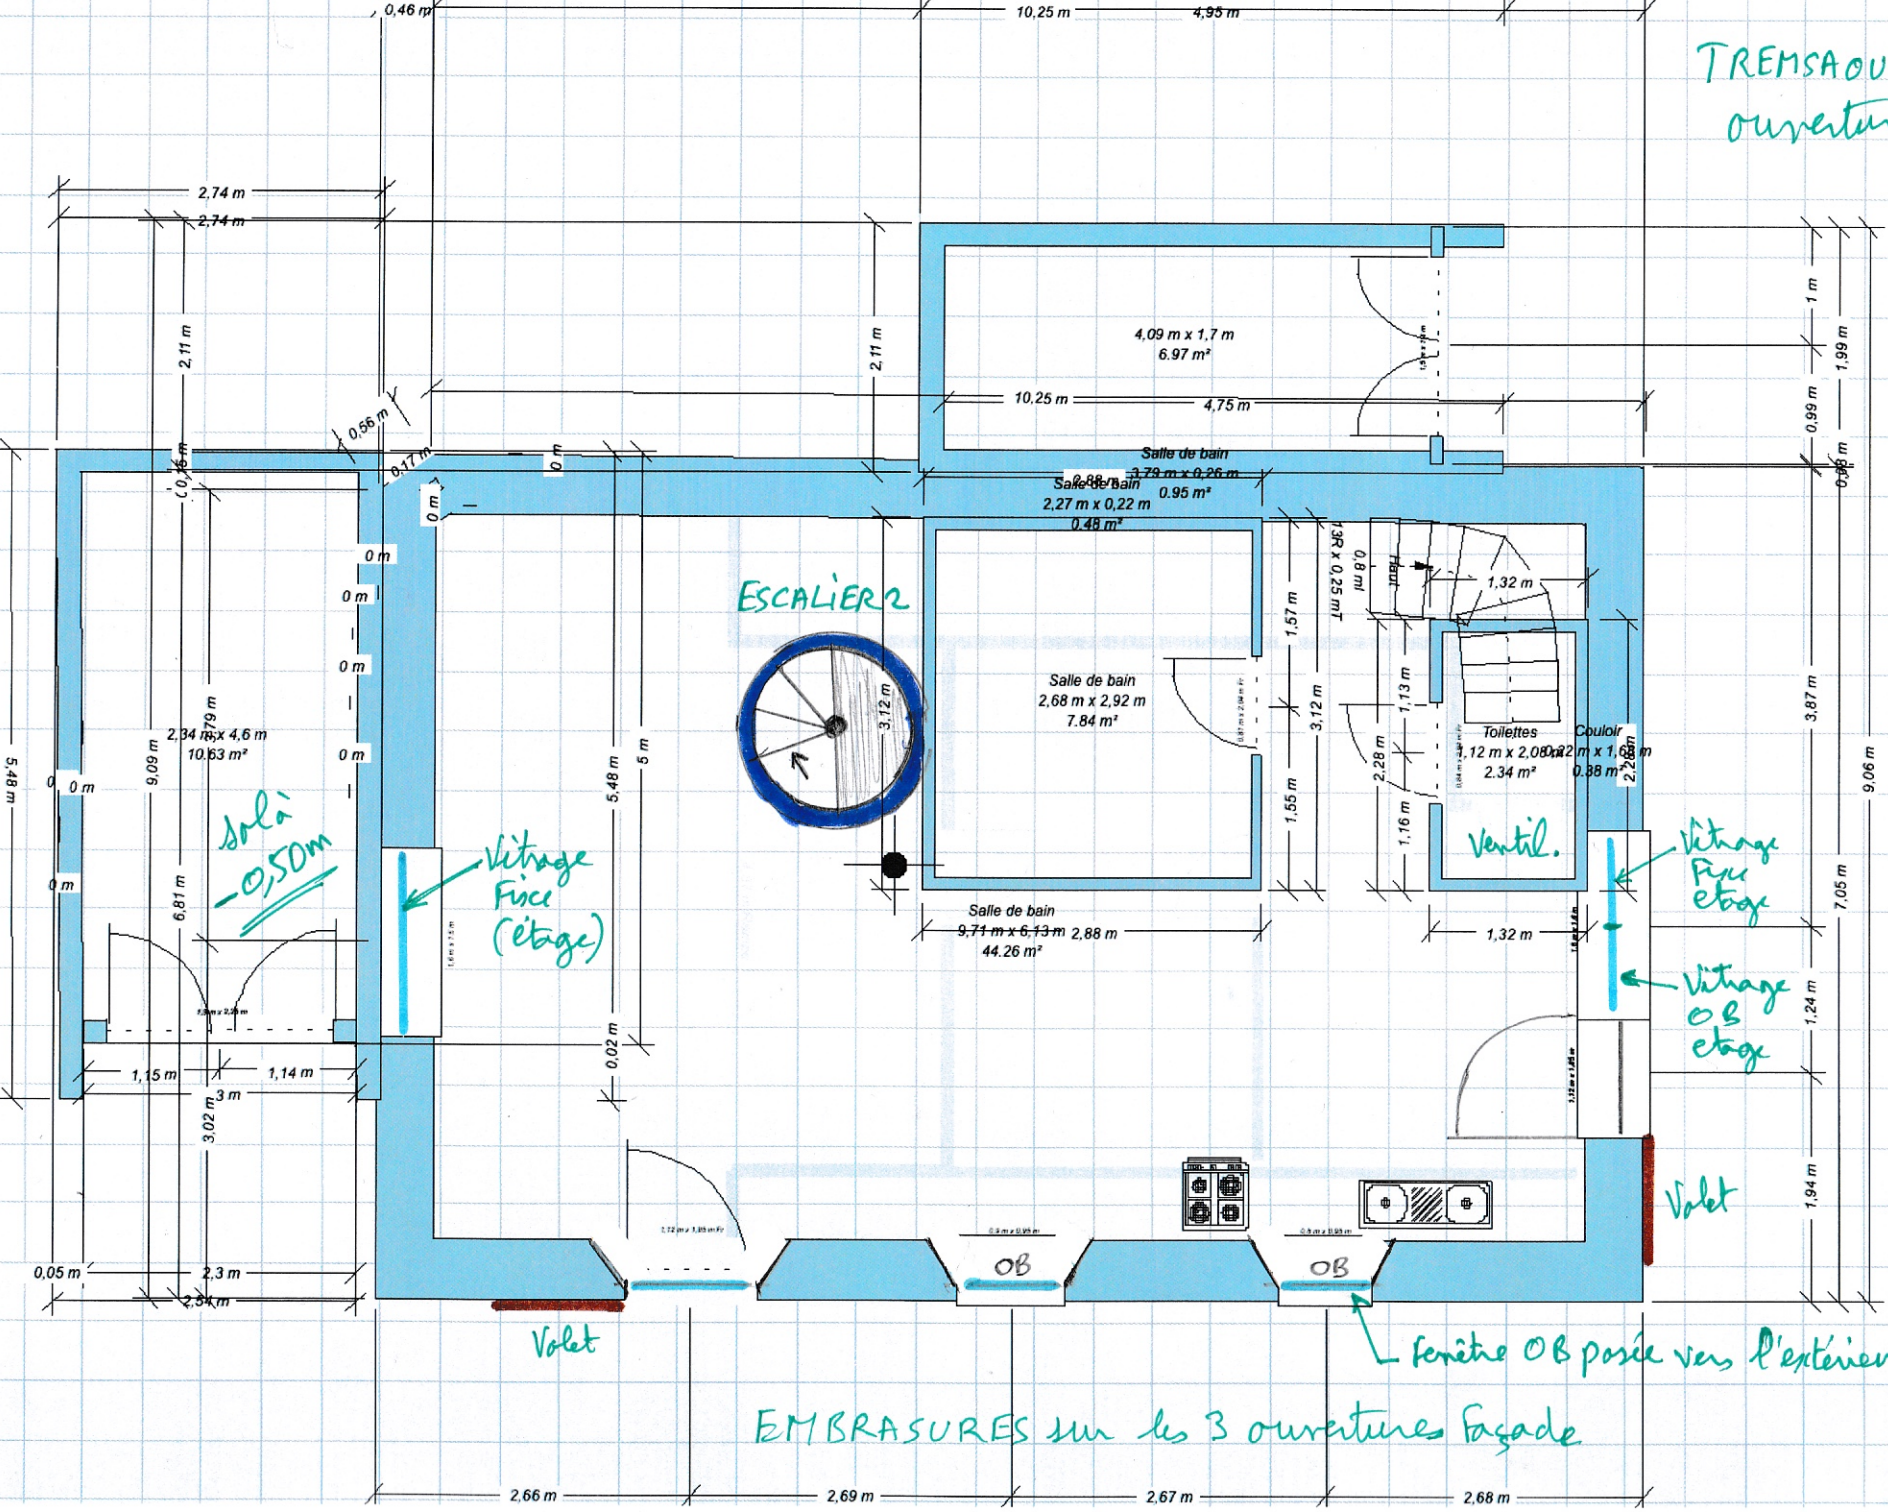

EMBRASURES sur les 3 ouvertures façade

fenêtre OB posée vers l'extérieur

Vitrage Face (étage)

solai - 0,50m

Vitrage Face étage

Vitrage OB étage

Voilet

Ventil.

ESCALIER 2